



ROZDĚLOVACÍ OBJEKT 1
k.ú. Rzy


PŮDORYS MĚŘÍTKO 1:200

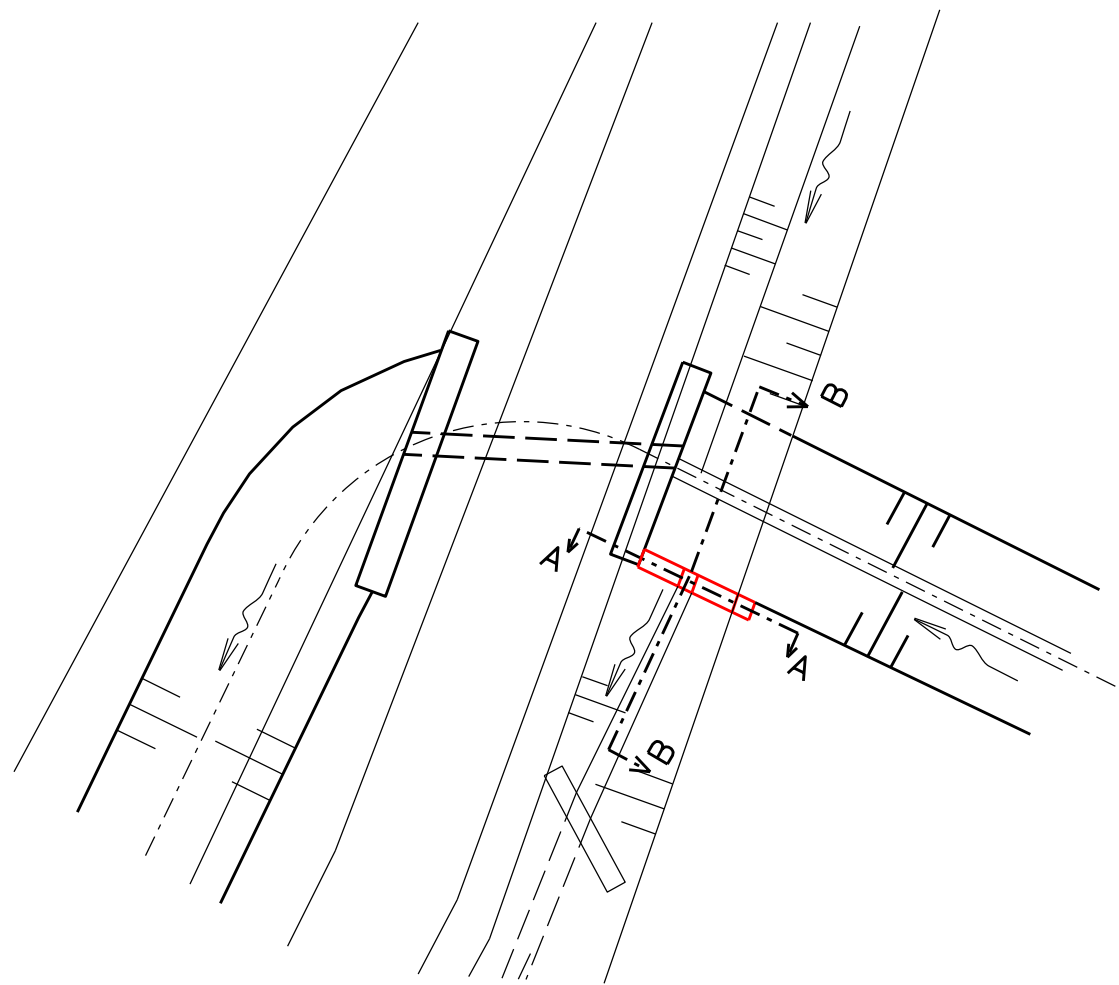

ŘEZ A-A MĚŘÍTKO 1:50

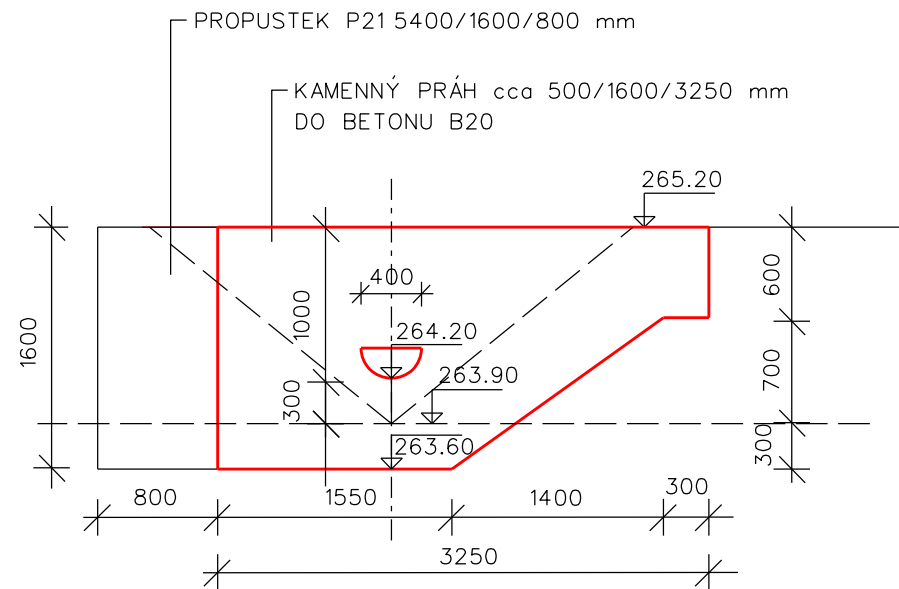


ŘEZ B-B MĚŘÍTKO 1:50

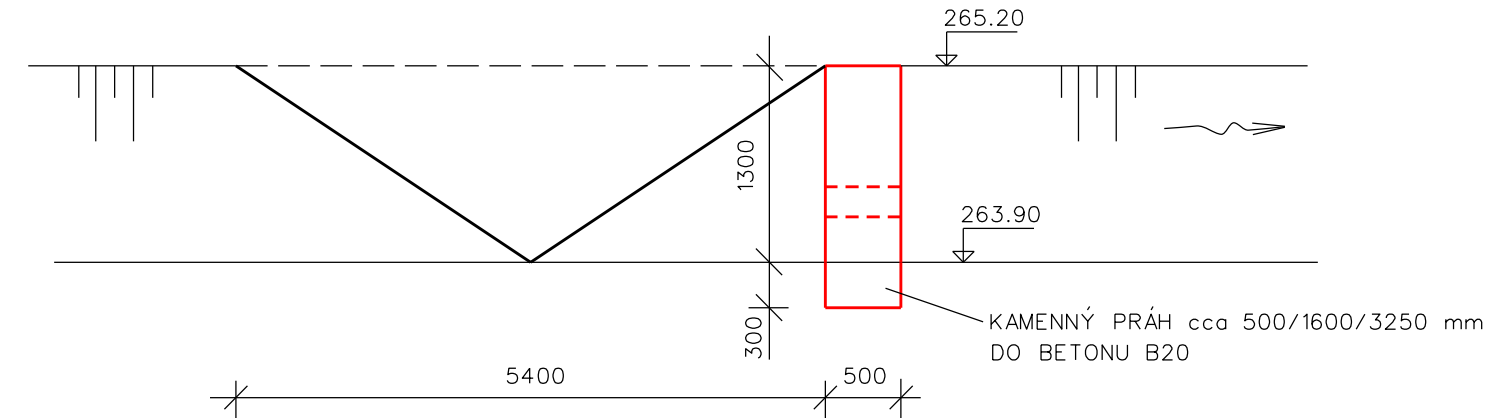


ROZDĚLOVACÍ OBJEKT 2
k.ú. Rzy

PŮDORYS MĚŘÍTKO 1:200

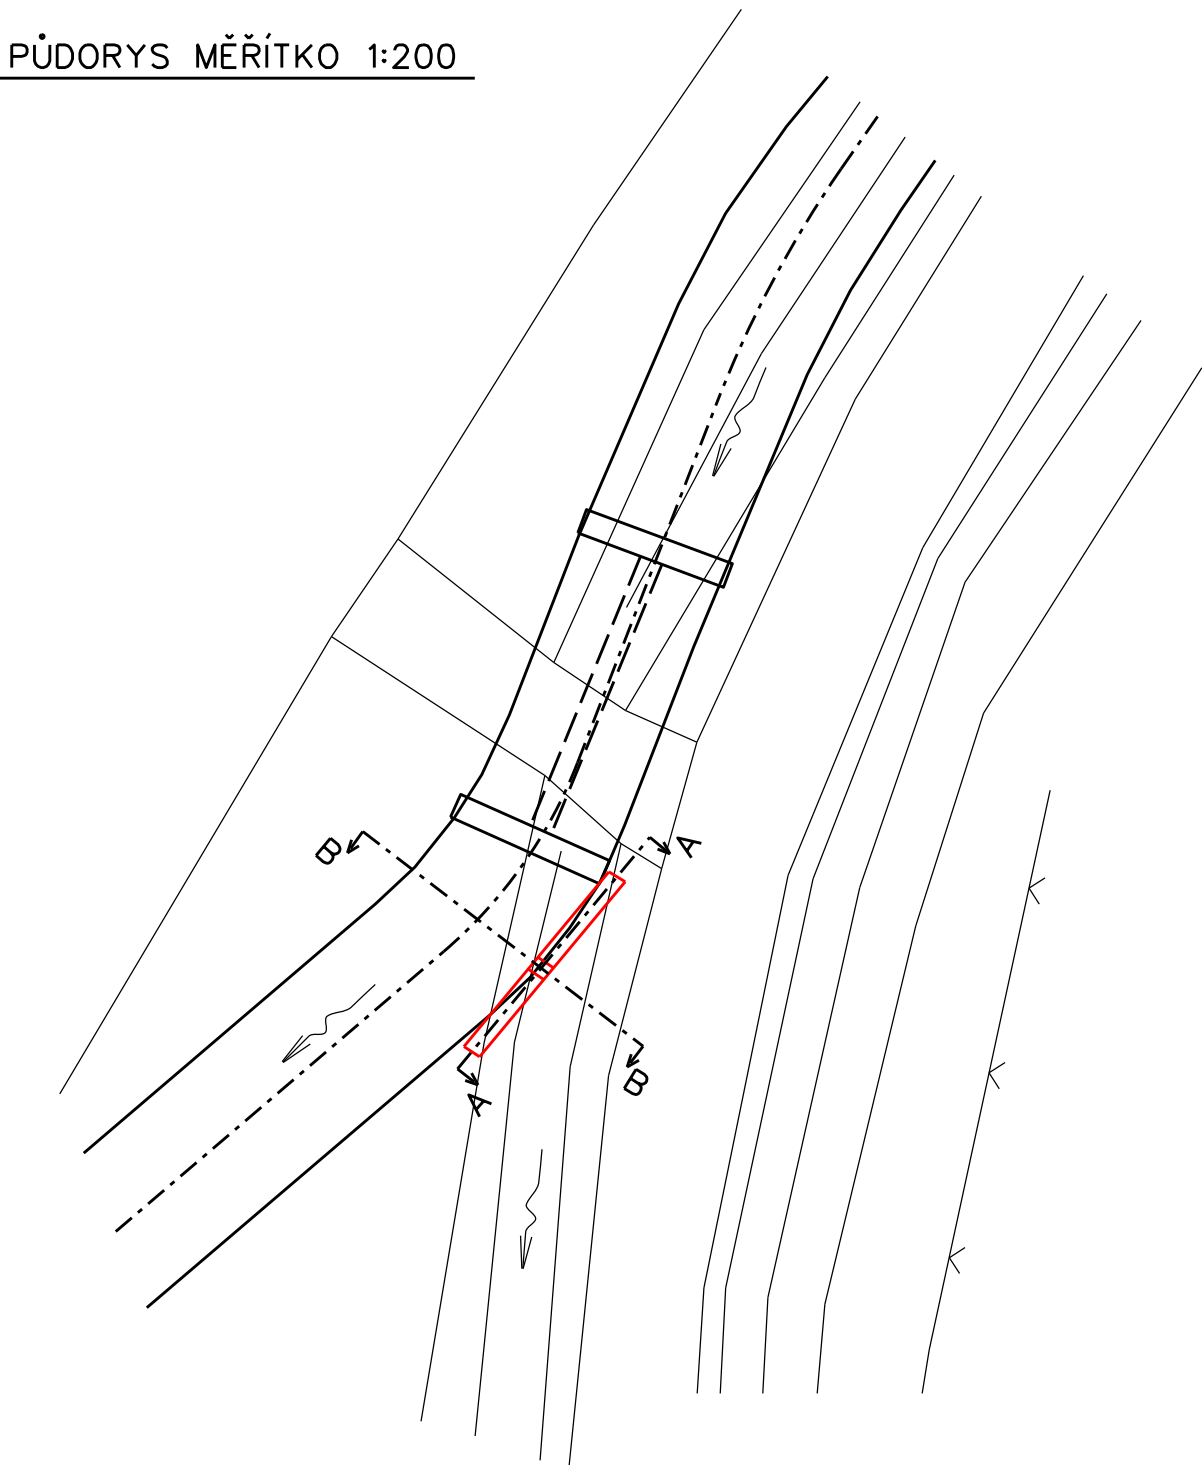

ŘEZ A-A MĚŘÍTKO 1:50

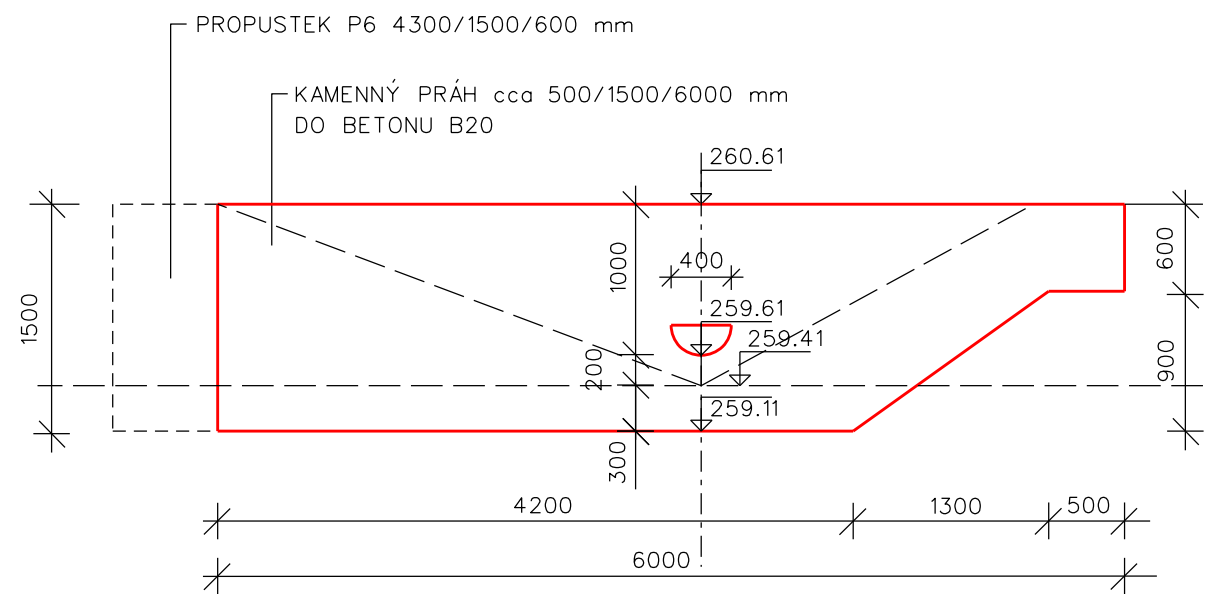

ŘEZ B-B MĚŘÍTKO 1:50

