



SITUACE ŠIRŠÍCH VZTAHŮ
MĚŘÍTKO 1:50000

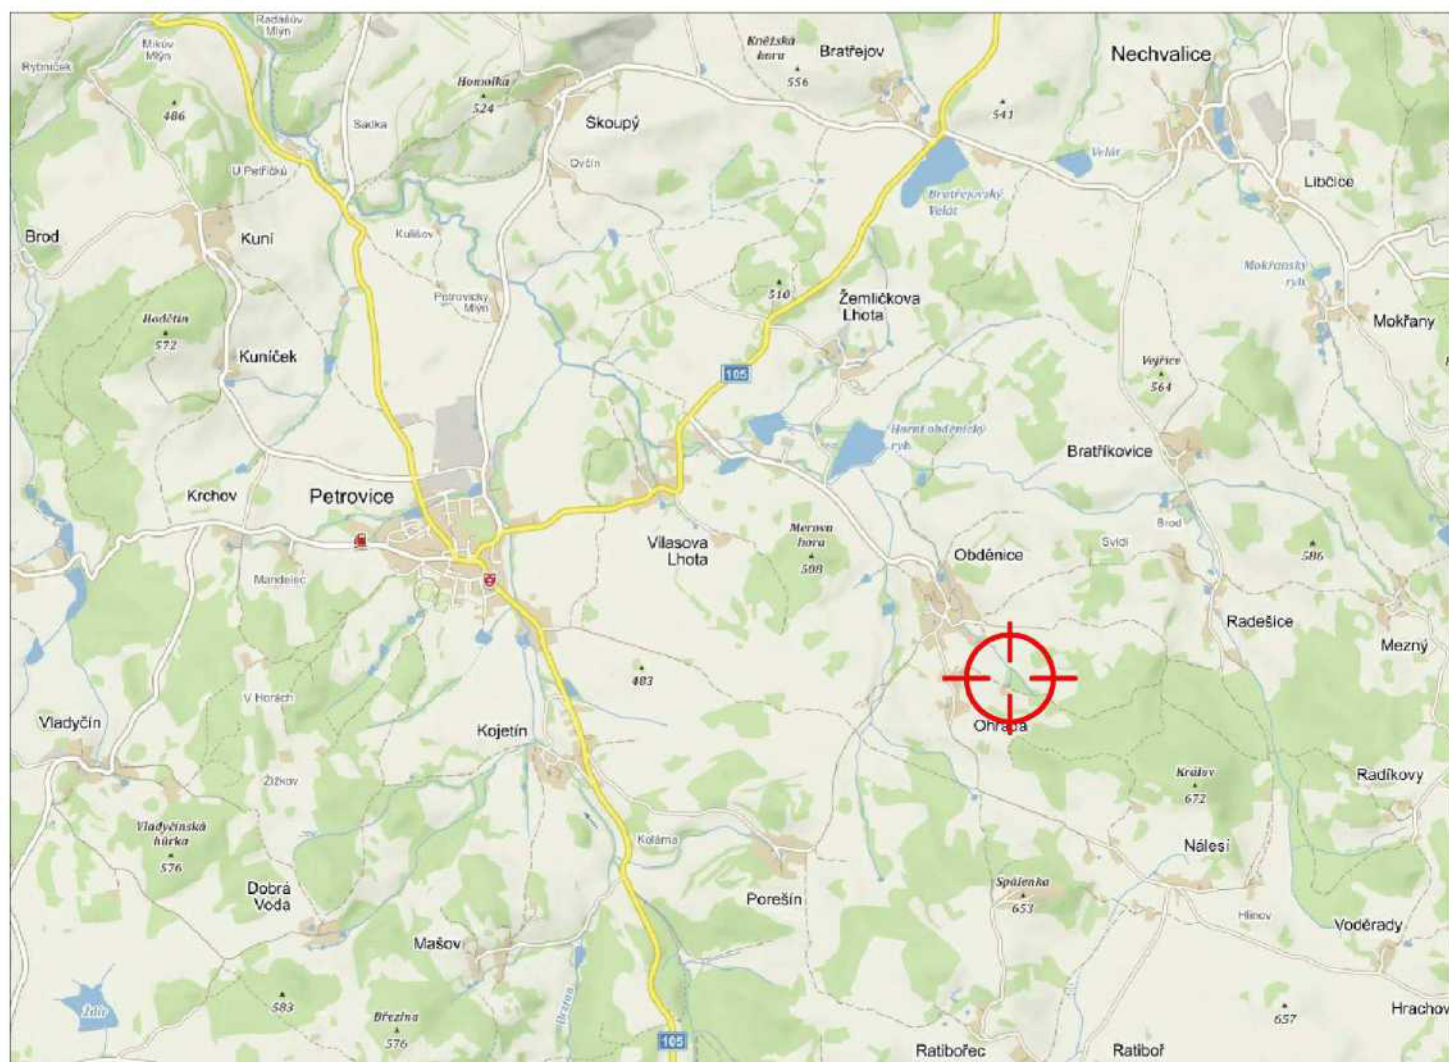

LEGENDA

— ZÁJMOVÉ ÚZEMÍ

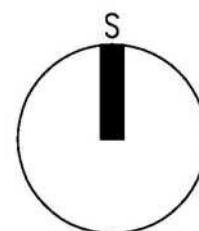

PROJEKTANT	KRESLIL	KONTROLOVAL	ZOD. PROJEKTANT	GREGOR – projekt invest, s.r.o. Poříčky 18 591 01 Žďár nad Sázavou IČ: 049 01 916	
KRAJ: STŘEDOČESKÝ		VODOPRÁV. ÚŘAD: MĚÚ SEDLČANY		FORMÁT	A4
INVESTOR: KPÚ PRO STŘEDOČESKÝ KRAJ, POŠTOVNÍ 4, 261 01 PŘÍBRAM				DATUM	11/2020
AKCE: NOVÝ RYBNÍK NA ŽDÍKOVĚ – VP2 P.Č. 2225, KÚ OBDĚNICE				ÚČEL	DSP+DPS
				ČÍS. ZAKÁZKY	193/2020
C – SITUACNÍ VÝKRESY				ČÍS. KOPIE	–
				ARCH. ČÍS.	–
OBSAH: SITUACE ŠIRŠÍCH VZTAHŮ				MĚŘÍTKO	Č. VÝKR.
				1:50000	C.1