



# K.Ú. ŠTÍTARY U KRÁSNÉ

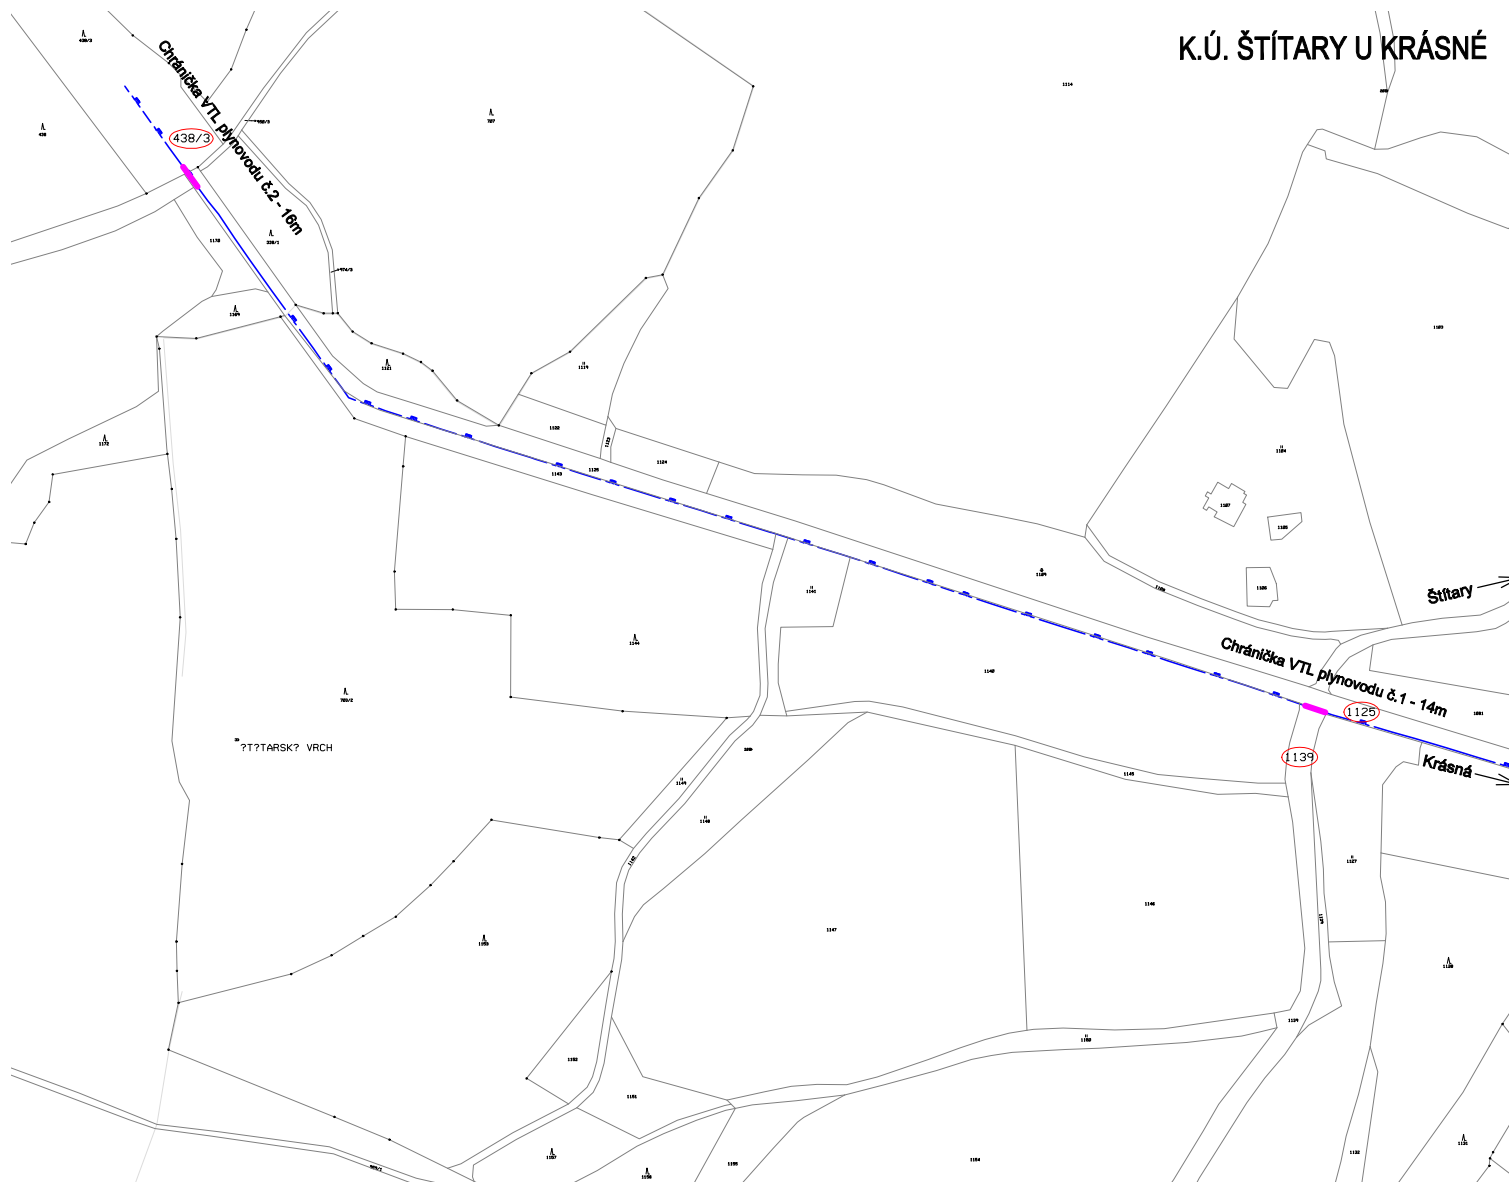

- LEGENDA:**
- NOVÁ CHRÁNIČKA NA VTL PLYNOVODU
  - STÁVAJÍCÍ VTL PLYNOVOD
  - 1143 POZEMEK DOTČENÝ STAVBOU

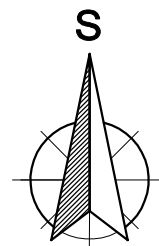

ODPOVĚDNÝ PROJEKTANT:

*Staněk*

Jiří Staněk

PROJEKTANT:

*Staněk*

Jiří Staněk



Tel: 353 433 945

E-mail: projekce@timakv.cz

**TIMA spol. s r.o.**  
obchodně výrobní služby  
Vančurova 9/477  
360 17 Karlovy Vary  
IČ: 40523284

INVESTOR: Krajský pozemkový úřad pro Karlovarský kraj,  
pobočka Cheb, Evropská 1605/8, 35002 Cheb

STAVBA: **PD VČETNĚ AD A GTP PRO REALIZACI PRVKŮ PSZ  
V K.Ú. ŠTÍTARY U KRÁSNÉ (POLNÍ CESTY)**

OBSAH: SO103 Hlavní polní cesta HC1 - Ochrana VTL plynovodu - situace v KN

ČÍSLO PARÉ:

ÚČEL: DPS

DATUM: 01/2022

Č. ZAKÁZKY: 21-005

MĚŘÍTKO: 1:4000

Č. VÝKRESU: C.2