




PŮDORYS

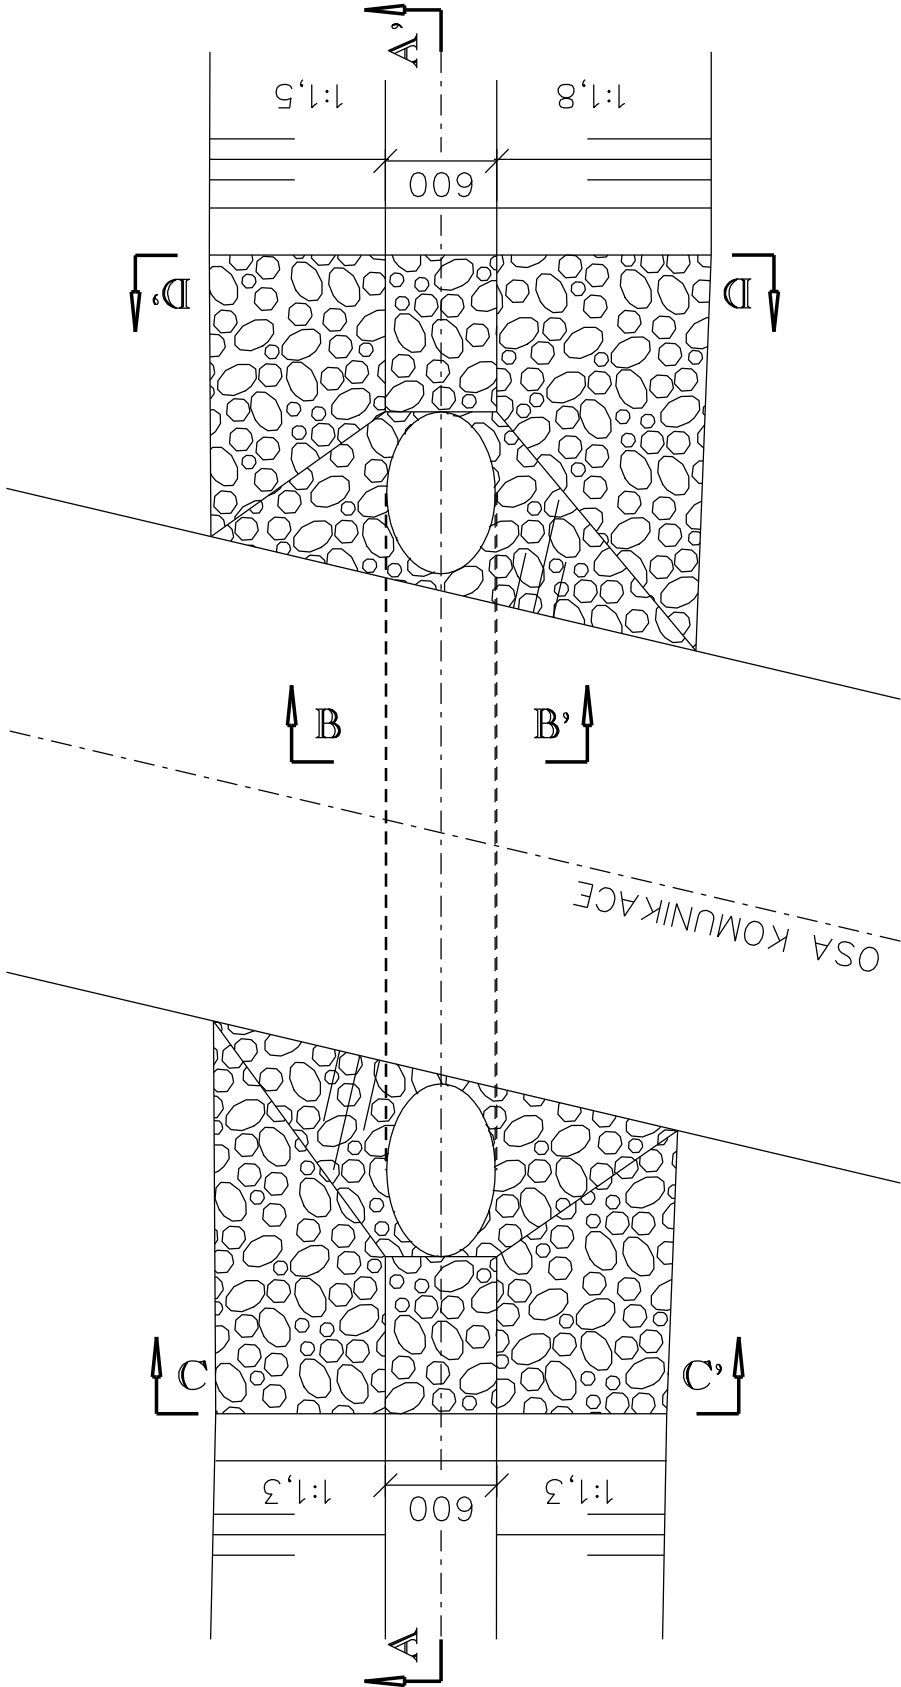

ŘEZ C-C'

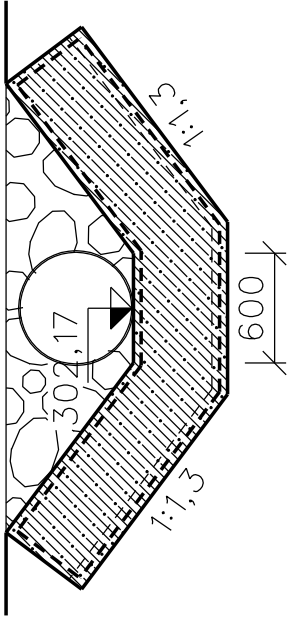


ŘEZ D-D'

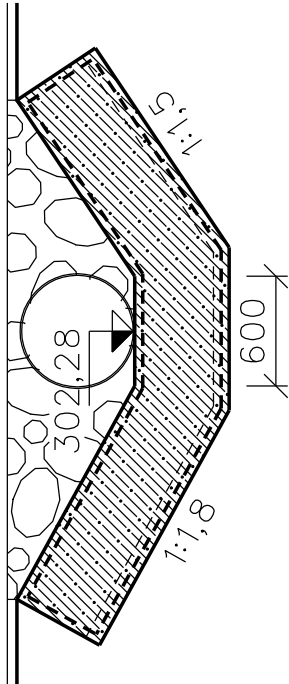


ŘEZ B-B'



ŘEZ A-A'

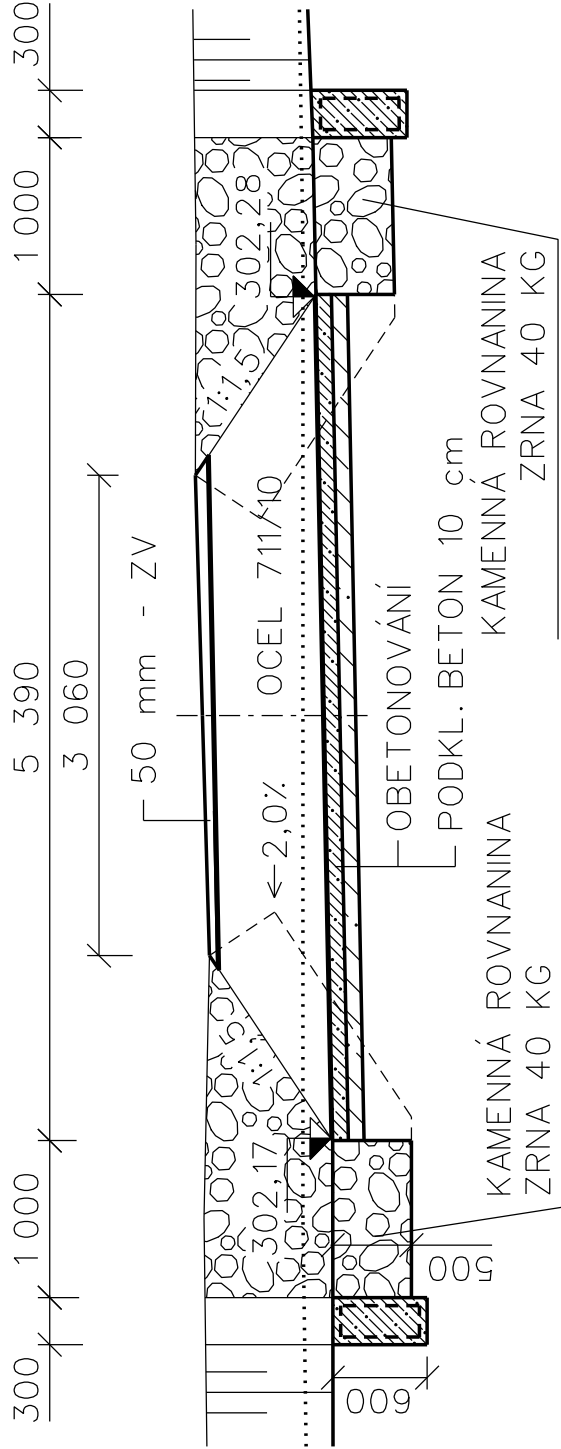

BETON C25/30	2,20	m ³
PODKL. BETON C8/10	0,50	m ³
KAMENNÁ ROVNANINA	7,50	m ³
ZRNA 40 KG		
SÍTOVINA 100x100x6mm	84,0	kg
19,0	m ²	

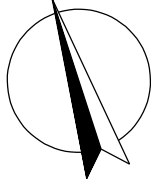

NAVŘZENÉ POTRUBÍ OCEL 711/10 PŘI DANÉM PODÉLNÉM SKLONU PROPUSTKU 2% PŘEVEDE 1,7 m³/s (10-LETÁ POVODĚŇ)

MĚŘÍTKO 1:50

TRUBNÍ PROPUSTEK km 0,772 90 PŘÍLOHA D.1.1.2.5.