



SO 102 - ZÁCHYTNÝ PŘÍKOP VTn11  
ZÁKRES STAVBY DO KATASTRÁLNÍ MAPY  
1:500

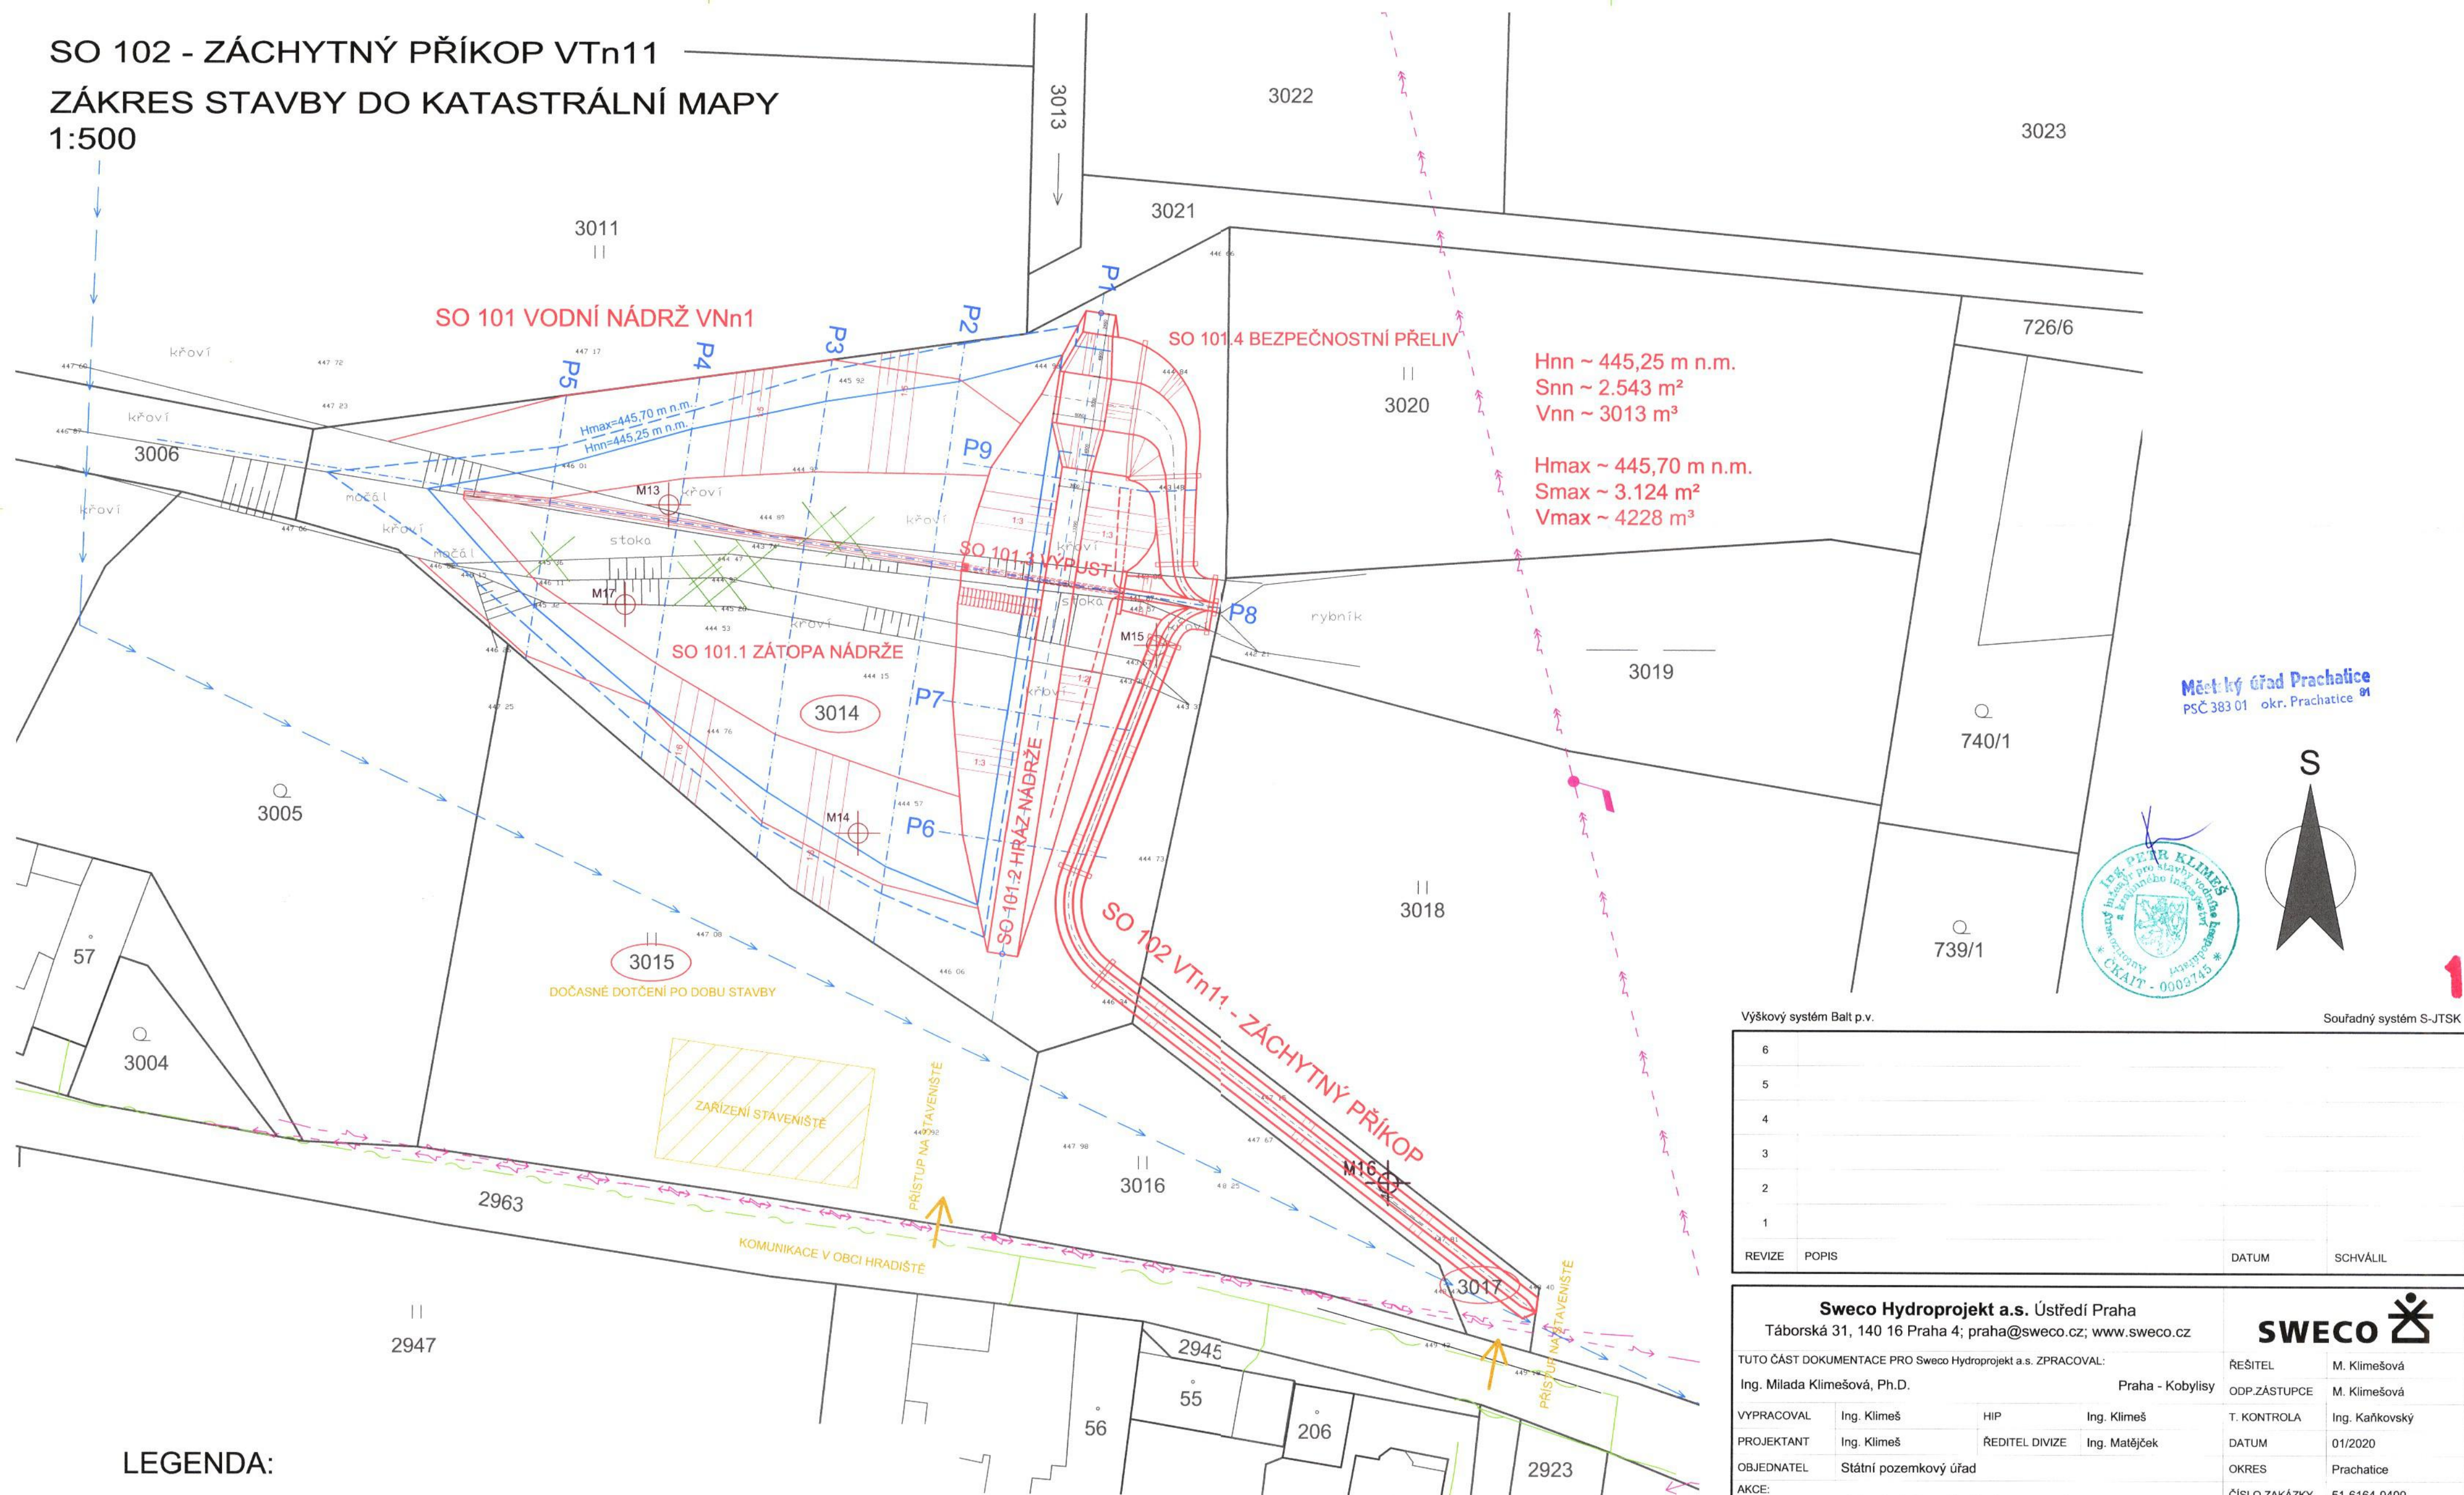

Městský úřad Prachalice  
PSČ 383 01 okr. Prachalice

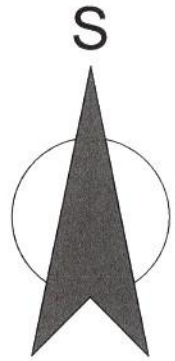

Výškový systém Balt p.v.      Souřadný systém S-JTSK

6			
5			
4			
3			
2			
1			
REVIZE	POPIS	DATUM	SCHVÁLIL

LEGENDA:

- HLADINA Hnn

HLADINA Hmax

NÁVRH ÚPRAV

PŘÍČNÉ ŘEZY NÁDRŽÍ

GEODETICKÉ ZAMĚŘENÍ

HRANICE POZEMKŮ KN

POZEMKY KN

DOTČENÝ POZEMEK KN
- VODOVOD

NADZEMNÍ VEDENÍ NN (E.ON)

PODZEMNÍ VEDENÍ

SDĚLOVACÍ TECHNIKY (CETIN)

NADZEMNÍ VEDENÍ VN (E.ON)

DŘEVINY URČENÉ KE KÁCENÍ

SONDY IGP

**Sweco Hydroprojekt a.s.** Ústředí Praha  
Táborská 31, 140 16 Praha 4; praha@sweco.cz; www.sweco.cz

**SWECO**

TUTO ČÁST DOKUMENTACE PRO Sweco Hydroprojekt a.s. ZPRACOVAL:  
Ing. Milada Klimešová, Ph.D.      Praha - Kobylisy

VYPRACOVAL  
Ing. Klimeš      HIP      Ing. Klimeš

PROJEKTANT  
Ing. Klimeš      ŘEDITEL DIVIZE      Ing. Matějček

OBJEDNATEL  
Státní pozemkový úřad

AKCE:  
**Projektová dokumentace  
Společná zařízení KoPÚ  
Malovice u Netolic**

ŘEŠITEL  
M. Klimešová

ODP.ZÁSTUPCE  
M. Klimešová

T. KONTROLA  
Ing. Kaňkovský

DATUM  
01/2020

OKRES  
Prachalice

ČÍSLO ZAKÁZKY  
51-6164-0400

STUPEŇ  
DPS

FORMÁT  
6 x A4

MĚŘÍTKO  
1:500

ARCHIVNÍ ČÍSLO  
000789/20/1

SO/PS  
SO 102

ČÍSLO PŘÍLOHY  
**C.2.2**

ČÁST STAVBY  
VNn1 - Malá vodní nádrž

PŘÍLOHA:  
**Katastrální situace stavby VTn11**

Tato dokumentace včetně všech příloh (s výjimkou dat poskytnutých objednatelem) je duševním vlastnictvím akciové společnosti Sweco Hydroprojekt a.s. Objednatel této dokumentace je oprávněn ji využít k účelům vyplývajícím z uzavřené smlouvy bez jakéhokoliv omezení. Jiné osoby (jak fyzické, tak právnické) nejsou bez předchozího výslovného souhlasu objednatele oprávněny tuto dokumentaci ani její části jakkoli využívat, kopírovat (ani jiným způsobem rozmnožovat) nebo zpřístupnit dalším osobám.  
Poznámka: Podpisy zpracovatelů jsou připojeny pouze k výtisku číslo 01 nebo originálu přílohy (matrici).