


REALIZACE PLÁNU SPOLEČNÝCH ZAŘÍZENÍ KOŠATKA - I. ETAPA
SO 104 PROPUSTEK P25
SITUACE 1:100

POZN.:

JEDNÁ SE O OBNOVU STÁVAJÍCÍHO TRUBNÍHO PROPUSTKU, KTERÝ JE SOUČÁSTÍ POLNÍ CESTY C16. TRUBNÍ PROPUSTEK VEJČITÉHO PROFILU 1000 x 800 mm BUDE NAHRAZEN TRUBNÍM PROPUSTKEM DN 1100 mm VE STÁVAJÍCÍM MÍSTĚ A TRASE PROPUSTKU MELIORAČNÍHO ODPADU O3. TRUBNÍ PROPUSTEK P25 JE DIMENZOVÁN NA Q20 = 1,697 m3/s.

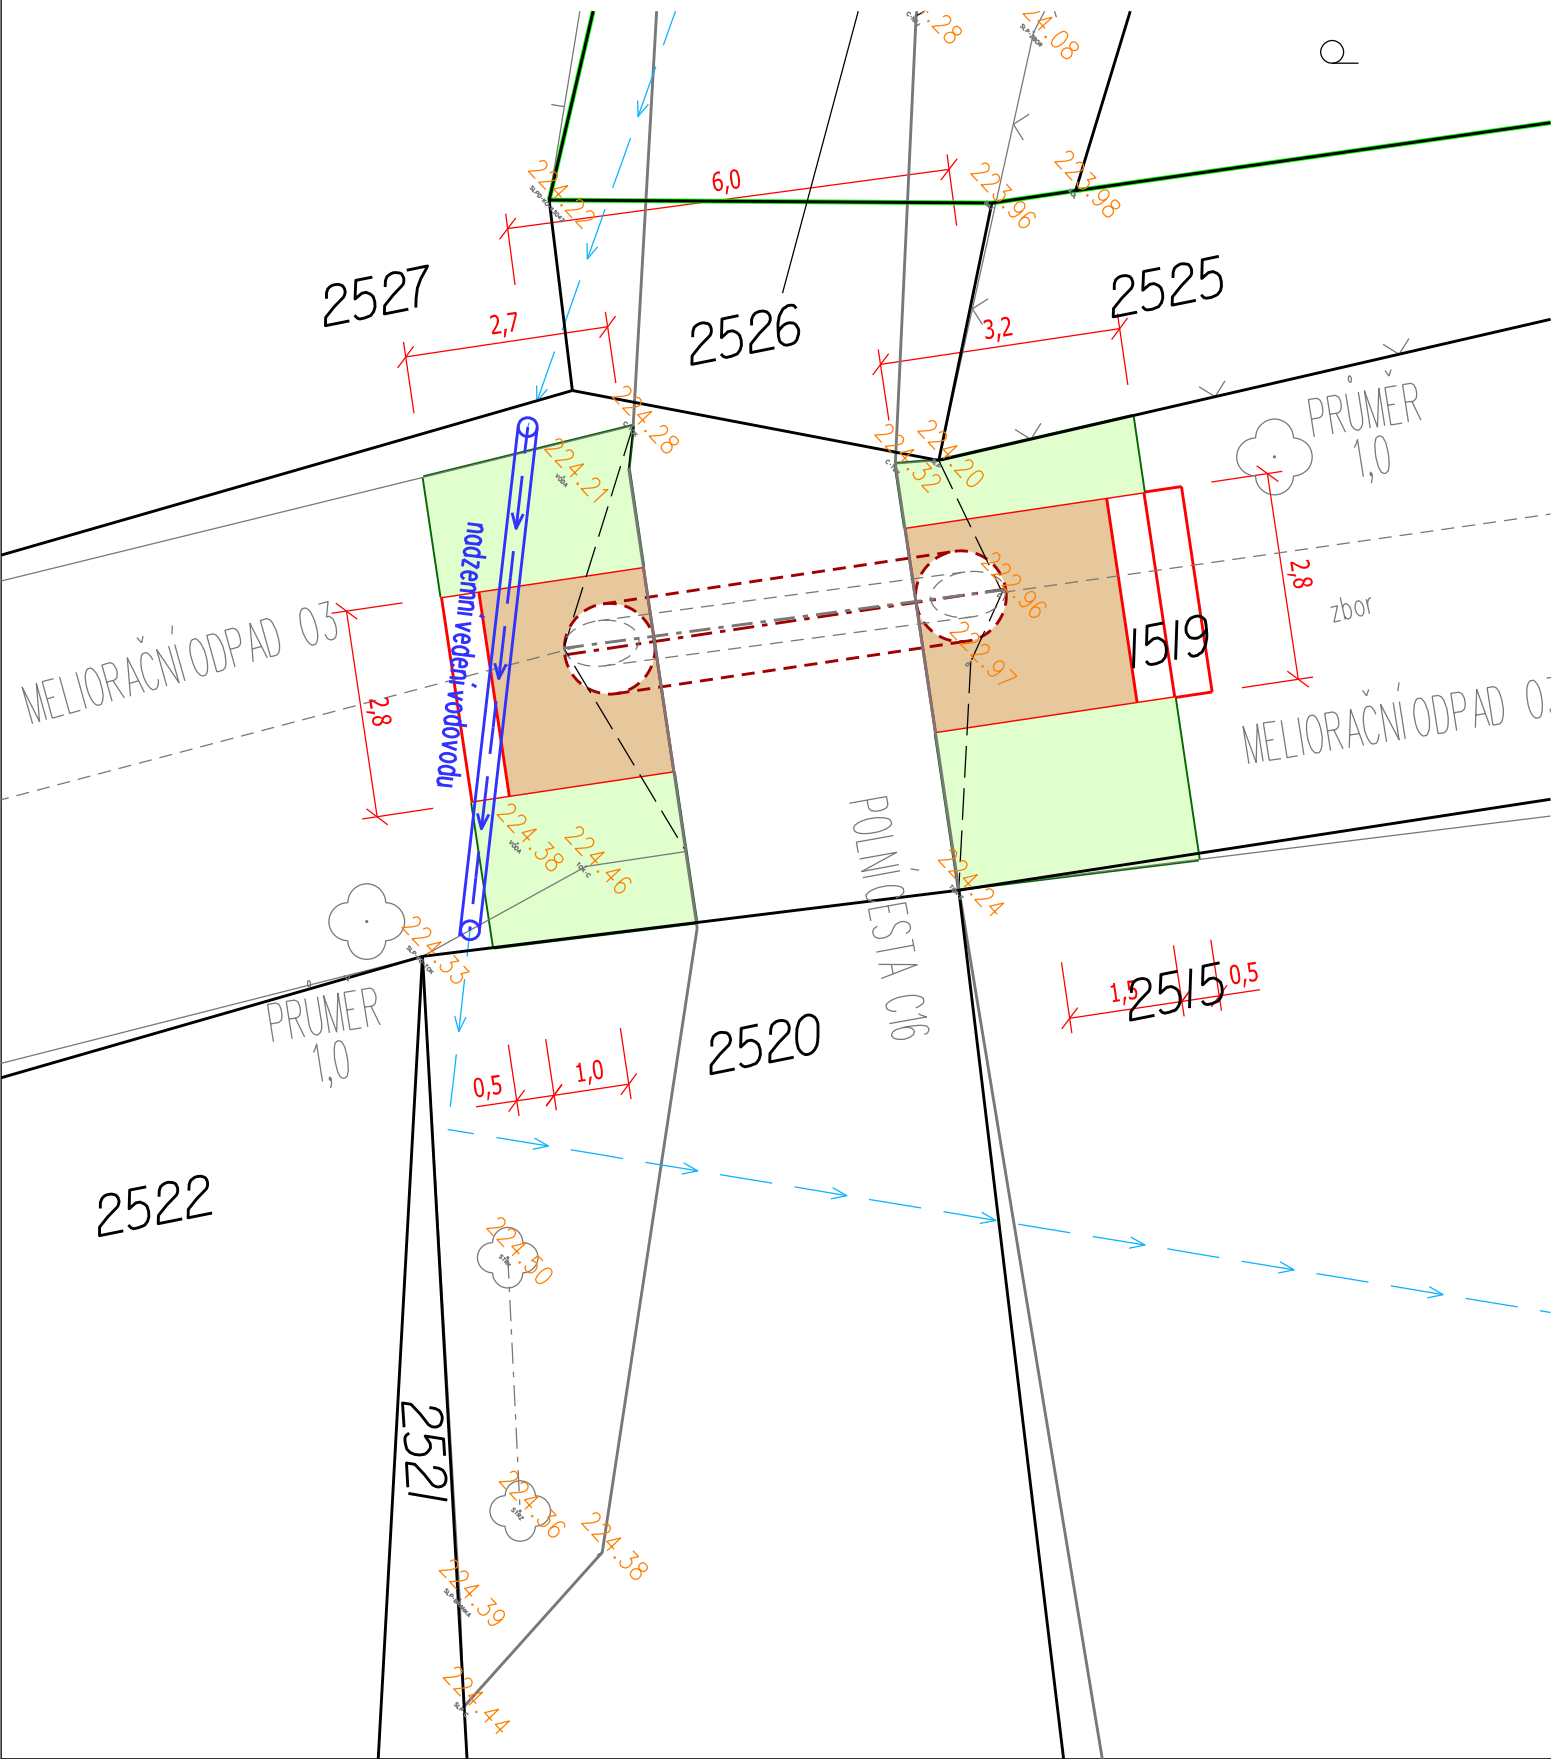

LEGENDA:

- ZAMĚŘENÍ STÁVAJÍCÍHO POLOHOPISU
- ZAMĚŘENÍ KORUNY VOZOVKY STÁVAJÍCÍ POLNÍ CESTY C16
- HRANICE PARCEL K. Ú. KOŠATKA NAD ODROU
- HRANICE OBVODU KOŤŮ KOŠATKA NAD ODROU
- SO 104 PROPUSTEK P25
- TERÉNNÍ ÚPRAVA (OBNOVA SVAHOVÁNÍ DO PŮVODNÍCH SKLONŮ + ZATRAVNĚNÍ)
- DLAŽBA Z LOMOVÉHO KAMENE TL. 20 cm DO BETONU
- PROPUSTEK DN 1100
- HRANA ZEMNÍHO TĚLESA KORYTA PŘÍKOPU
- HRANA OPEVNĚNÍ

LEGENDA INŽENÝRSKÝCH SÍTÍ:

- VODOVOD

ZEMNÍ PRÁCE A TERÉNNÍ ÚPRAVA SPOČÍVAJÍ V OBNOVĚ SVAHOVÁNÍ DO PŮVODNÍCH SKLONŮ STÁVAJÍCÍHO PŘÍKOPU A NÁSLEDNÉM ZATRAVNĚNÍ SVAHŮ. V RÁMCU UROVNÁNÍ SVAHŮ SE NEPŘEDPOKLÁDÁ S KÁCENÍM STÁVAJÍCÍCH STROMŮ V KORYTĚ MELIORAČNÍHO ODPADU O3. PODÉLNÝ SKLON KOPÍRUJE STÁVAJÍCÍ VÝŠKOVÉ POMĚRY V LOKALITĚ (cca 0,5%).

PŘESNÉ VYZNAČENÍ VŠECH VEDENÍ INŽENÝRSKÝCH SÍTÍ BUDE PROVEDENO PŘED ZAHÁJENÍM STAVBY. POLOHU VEDENÍ NELZE VYTÝČOVAT ODMĚŘOVÁNÍM VZDÁLENOSTÍ NA VÝKRESE.

GEOCENTRUM, spol. s r.o. zeměměřická a projekční kancelář tř. Kosmonautů 1143/8B, 779 00 Olomouc zapsána u KS v Ostravě, oddíl C, vl. č. 5555		GEOCENTRUM spol. s r.o. zeměměřická a projekční kancelář, Olomouc
AUTORIZOVANÝ TECHNIK PRO DOPRAVNÍ STAVBY SPECIALIZACE NEKOLEJOVÁ DOPRAVA ING. TOMÁŠ OLŠA		

Projektant	Ing. TOMÁŠ OLŠA		GEOCENTRUM spol. s r.o. zeměměřická a projekční kancelář, Olomouc
Kreslil	Ing. TOMÁŠ OLŠA		
Kontroloval	Ing. JOSEF BLAHA		
Kraj: Moravskoslezský	Obec: Stará Ves nad Ondřejnicí	K. ú.: Košatka nad Odrou	Stupeň dokumentace DSP, PDPS
Objednatel	ČR - STÁTNÍ POZEMKOVÝ ÚŘAD Krajský pozemkový úřad pro Moravskoslezský kraj Pobočka Frýdek - Místek 4. května 217 738 01 Frýdek - Místek		Číslo zakázky 130/2017 Číslo objednatele 835-2017-571101 Datum 01/2018
Akce	REALIZACE PLÁNU SPOLEČNÝCH ZAŘÍZENÍ KOŠATKA - I. ETAPA		Měřítko 1:100 Formát 2 x A4 Souřad./výškový sys. S-JTSK/B. p. v.
Název přílohy:	SO 104 PROPUSTEK P25 SITUACE		Čís. soupravy: Čís. přílohy: 104_02