




PŘEHLEDNÁ SITUACE  
měř.: 1:10 000


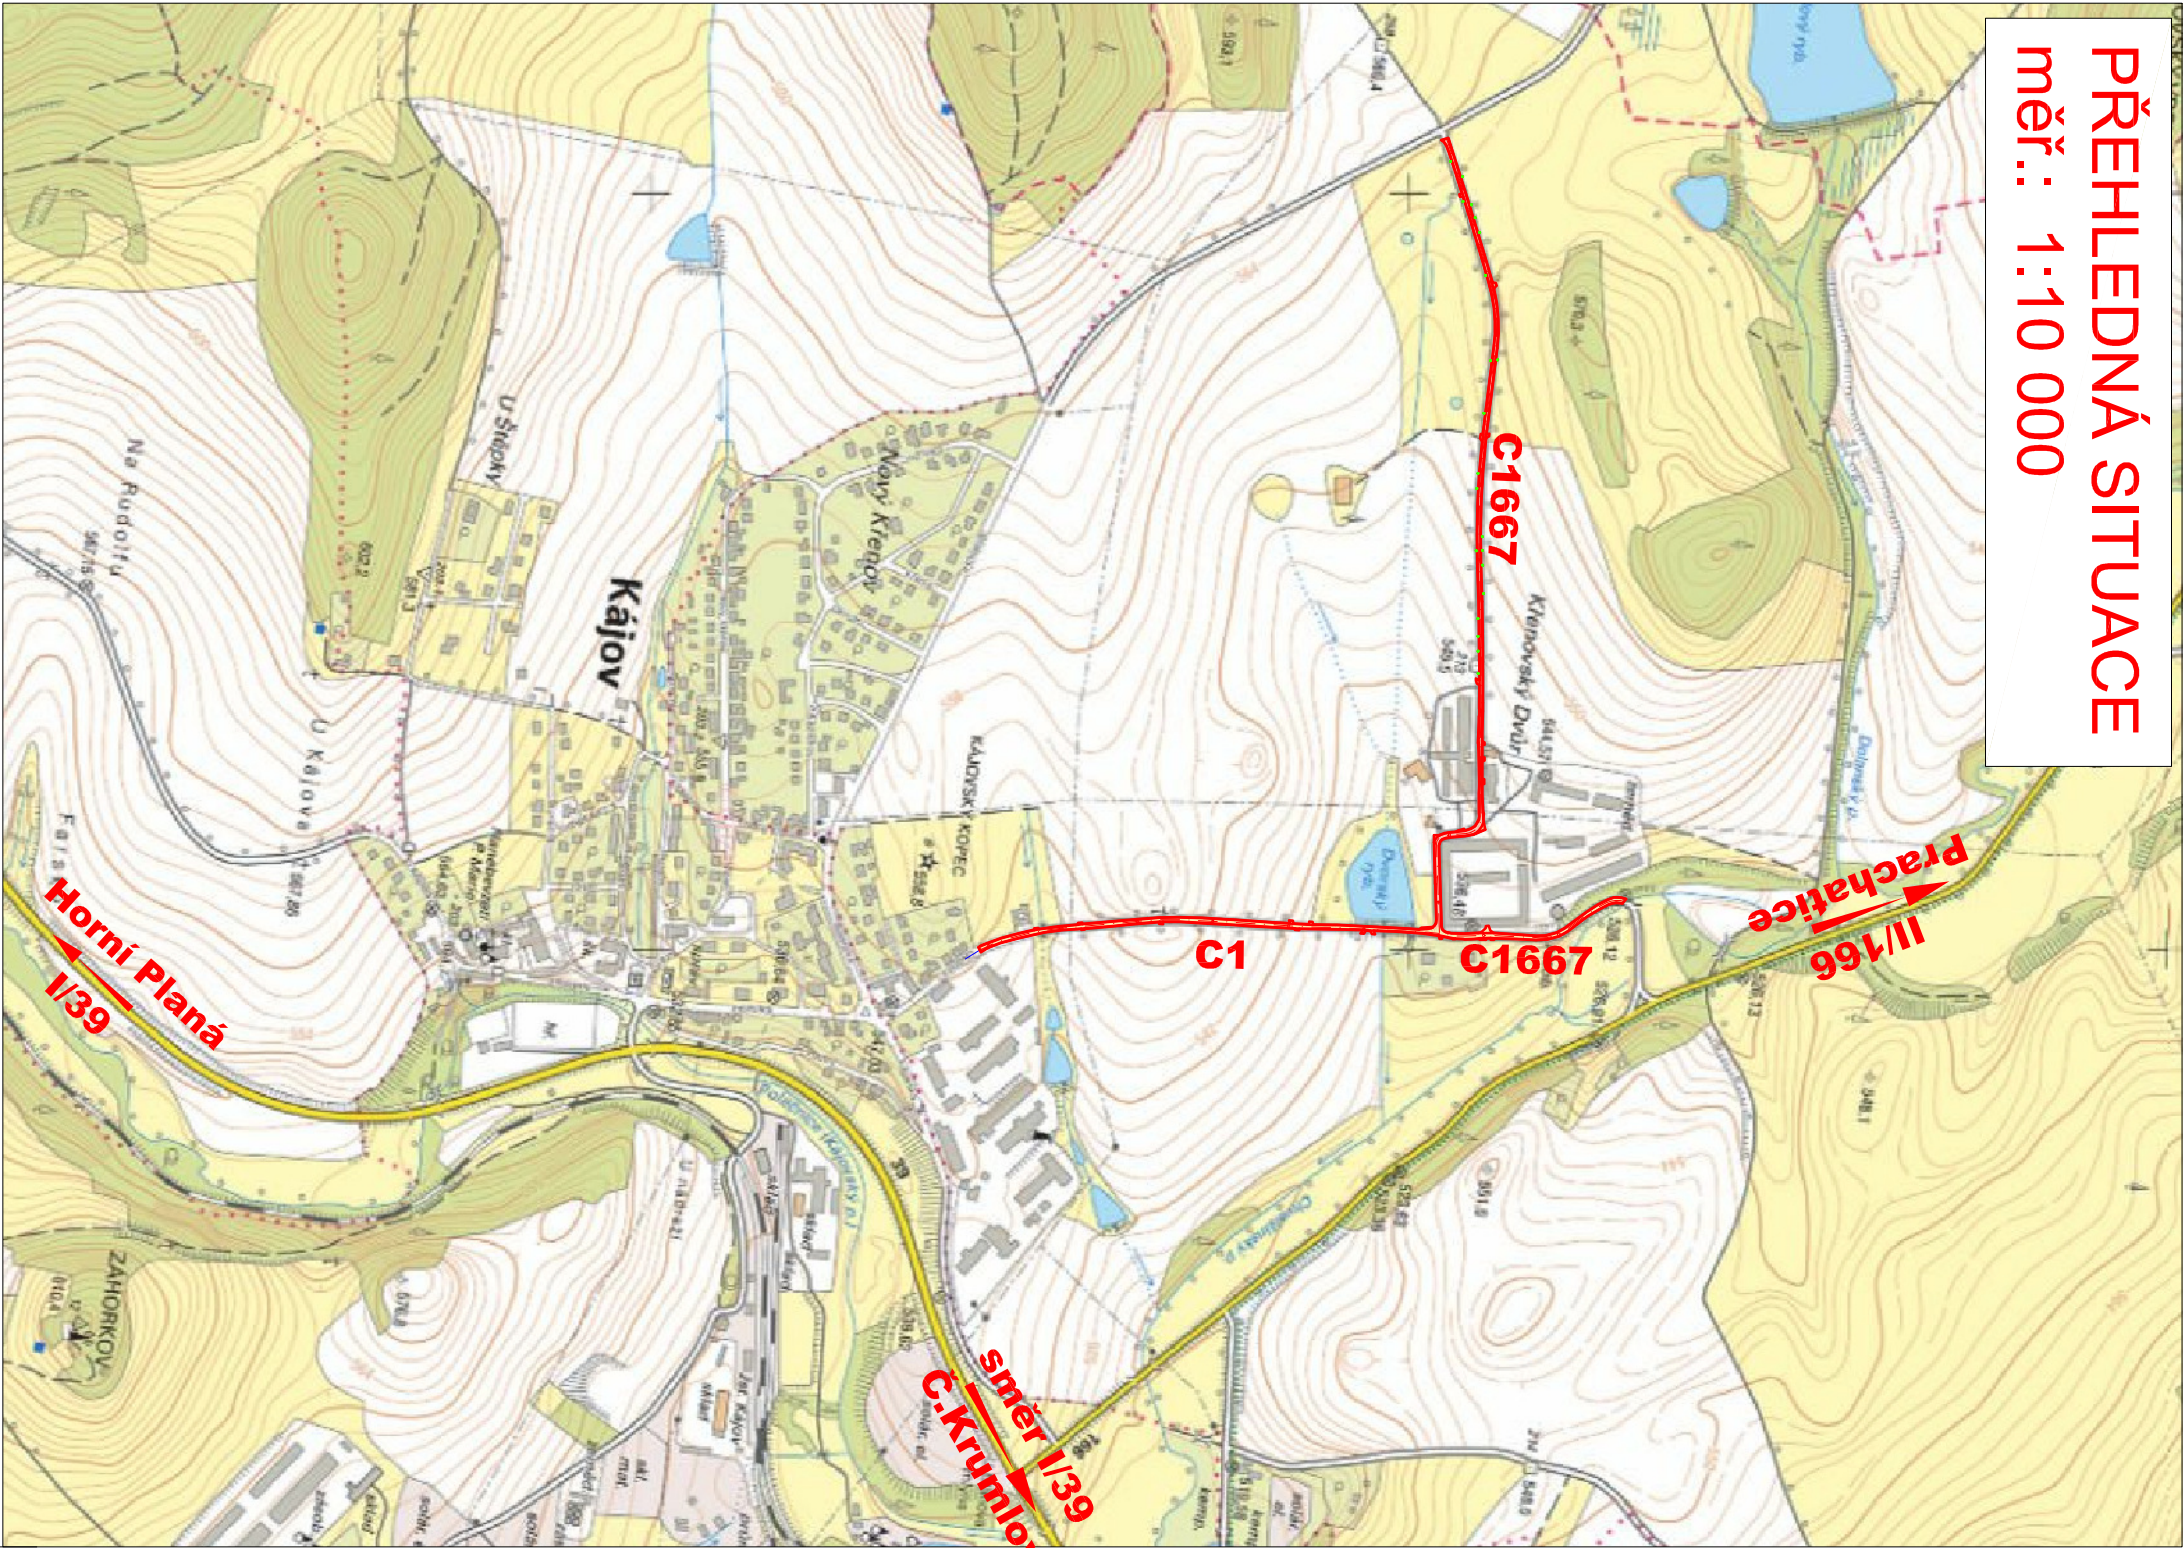


PŘEHLEDNÁ SITUACE  
měř.: 1:25000




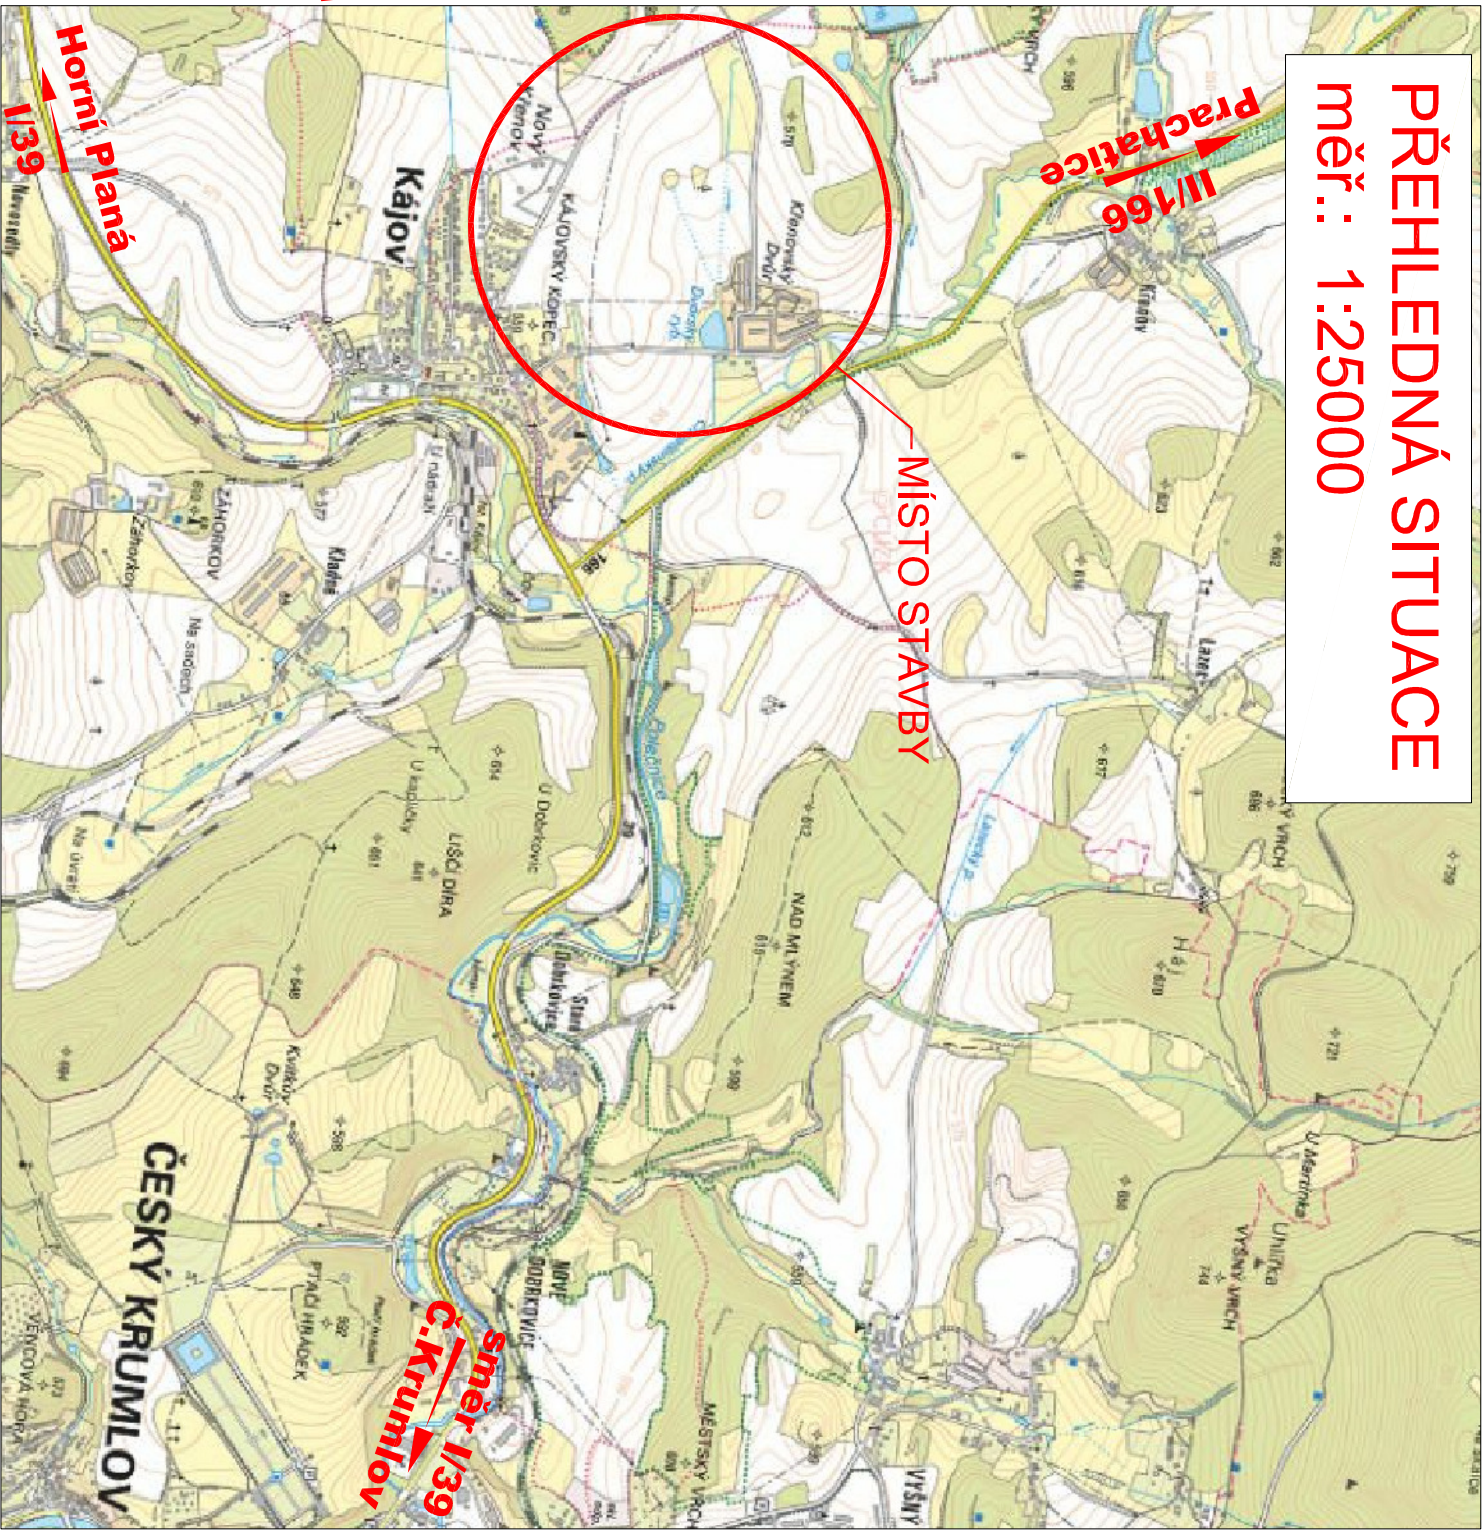


ZODP. PROJEKTANT	PROJEKTANT	<div> GEFOS inženýring, s.r.o., tel. 386 106 561 Plasla 1654/6, Č. Budějovice, PSČ 370 07</div>	
Michal Šilinc	Michal Šilinc		
INVESTOR	Česká republika - Státní pozemkový úřad, Krajský pozemkový úřad pro Jihočeský kraj, Pobočka Český Krumlov, 5. května 287, Plešivec, Český Krumlov, PSČ 38101		
MÍSTO STAVBY	kat. úz. Křenov u Kájova, parc. č. 1735/1, 1723, 1733/1		
STUPEŇ PROJEKTU	DOKUMENTACE PRO STAVEBNÍ POVOLENÍ - DSP		
NÁZEV AKCE	Polní cesty v k.ú. Křenov u Kájova	ZMĚNA	
NÁZEV VÝKRESU	PŘEHLEDNÁ SITUACE	Č. KÓPIE	Č. VÝKRESU
			B.1



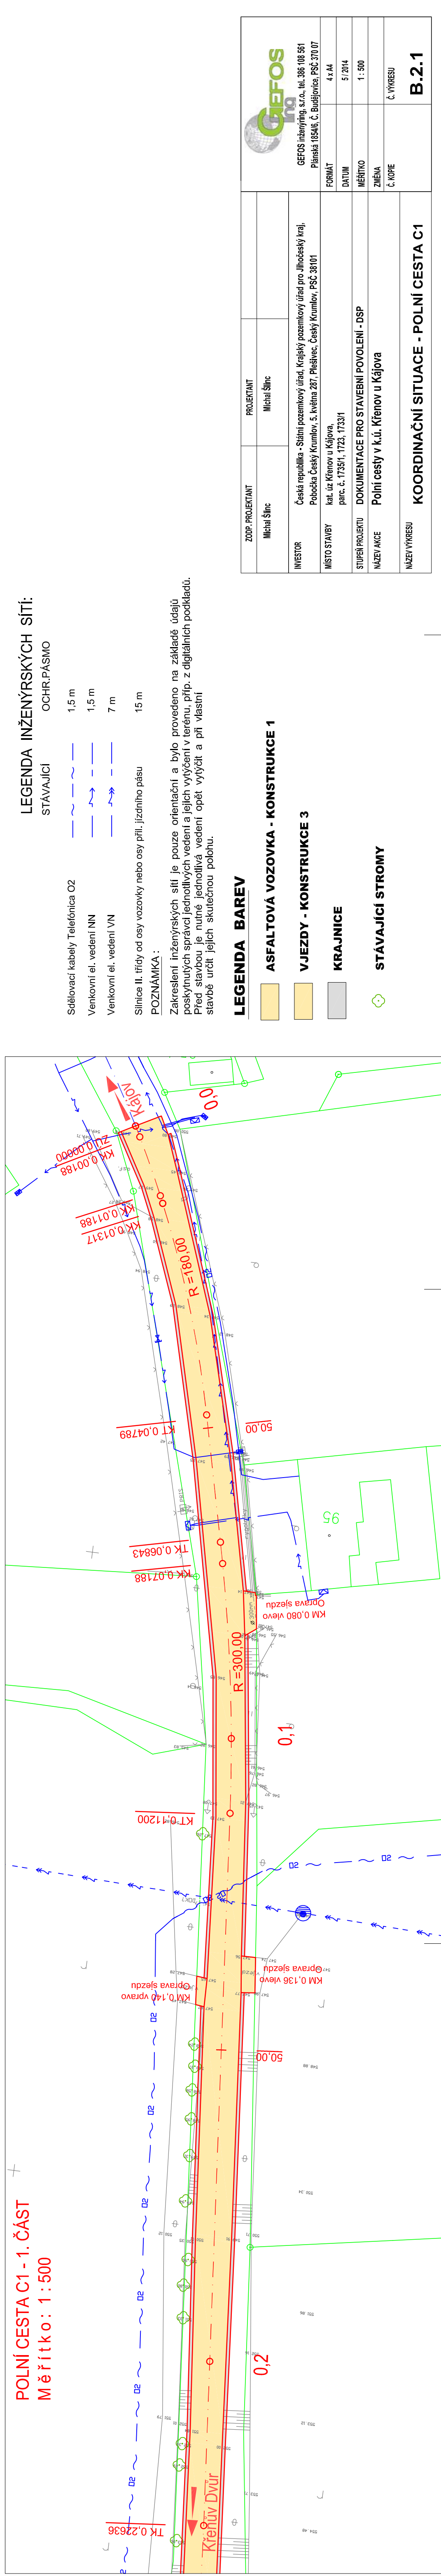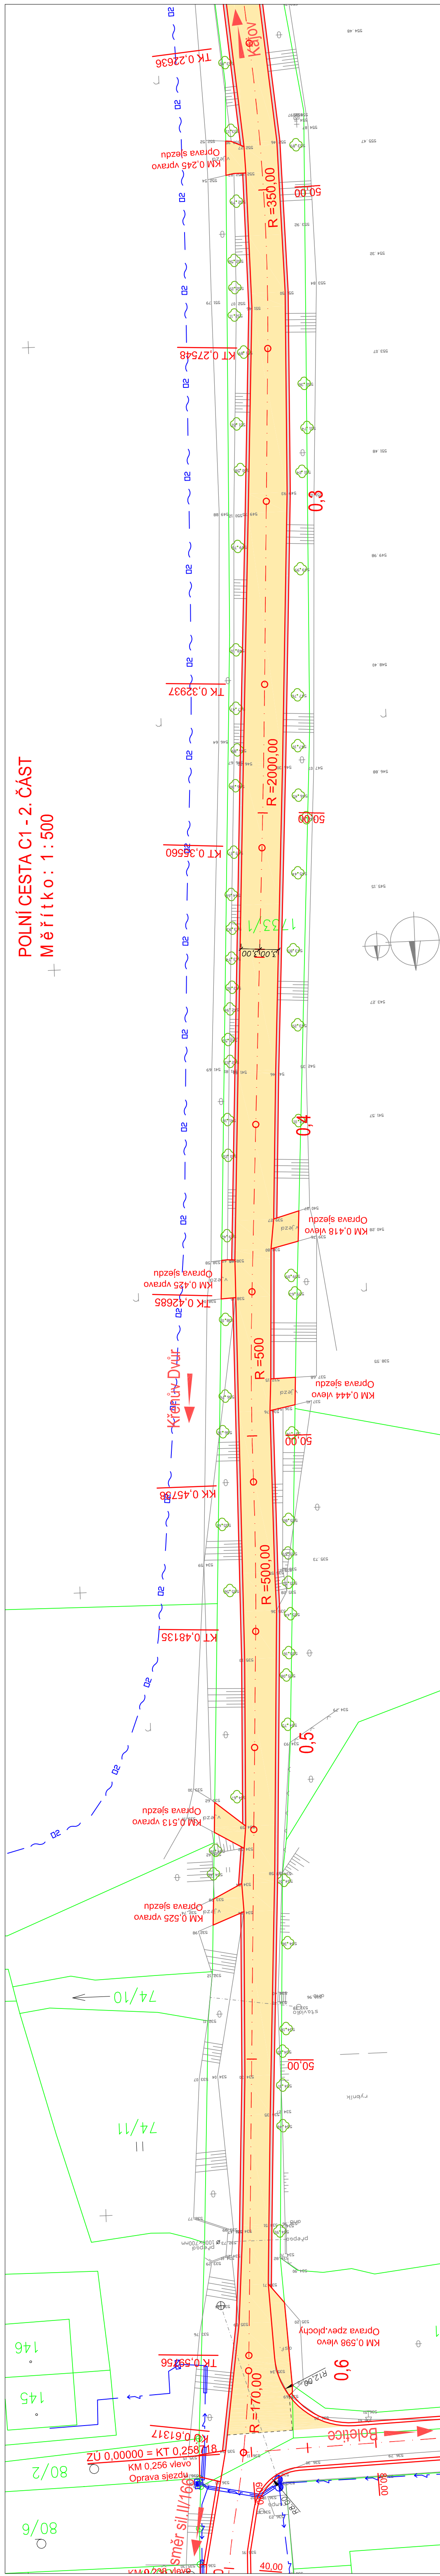



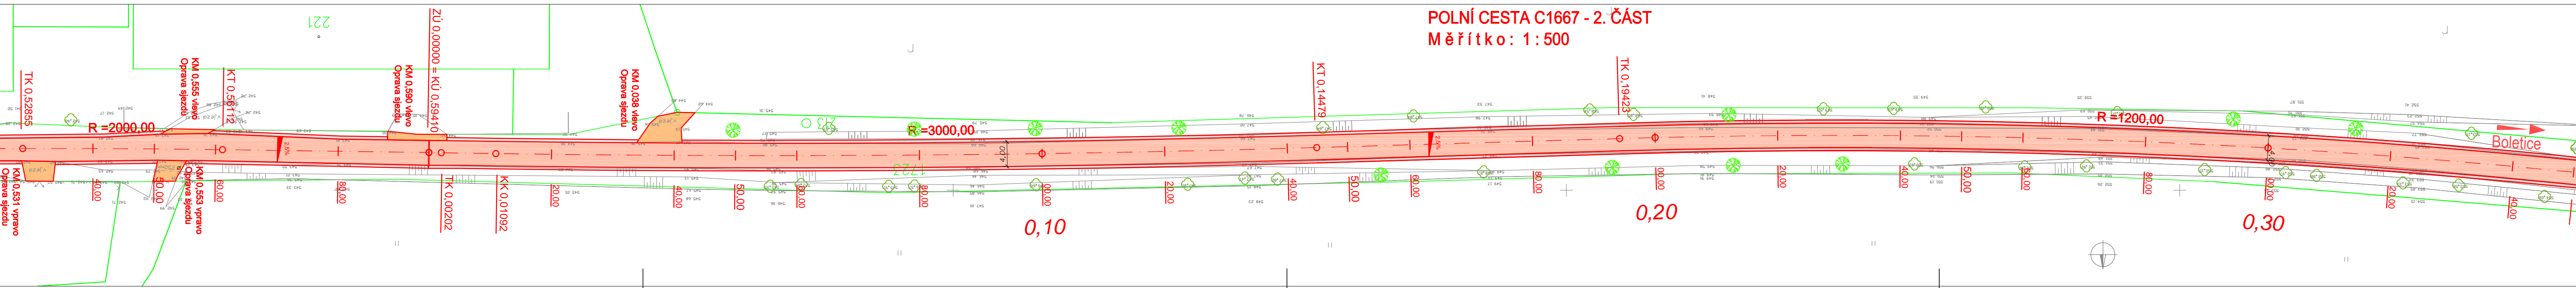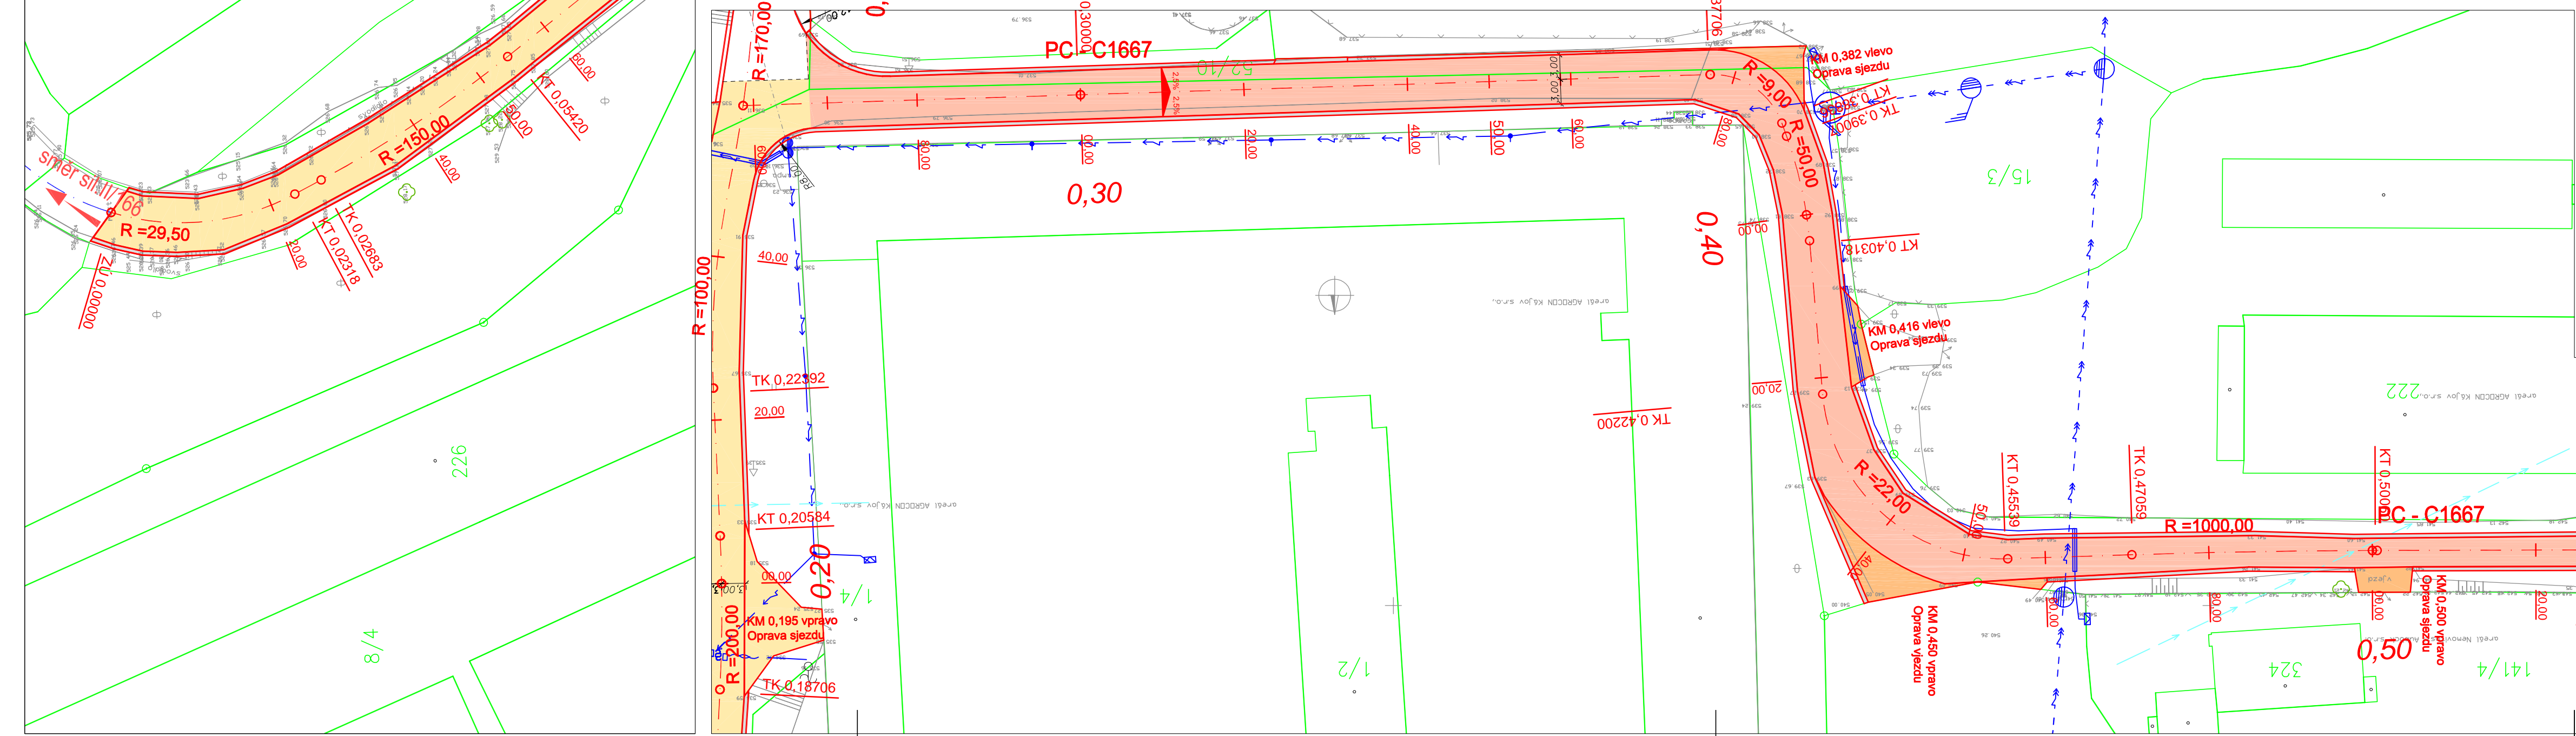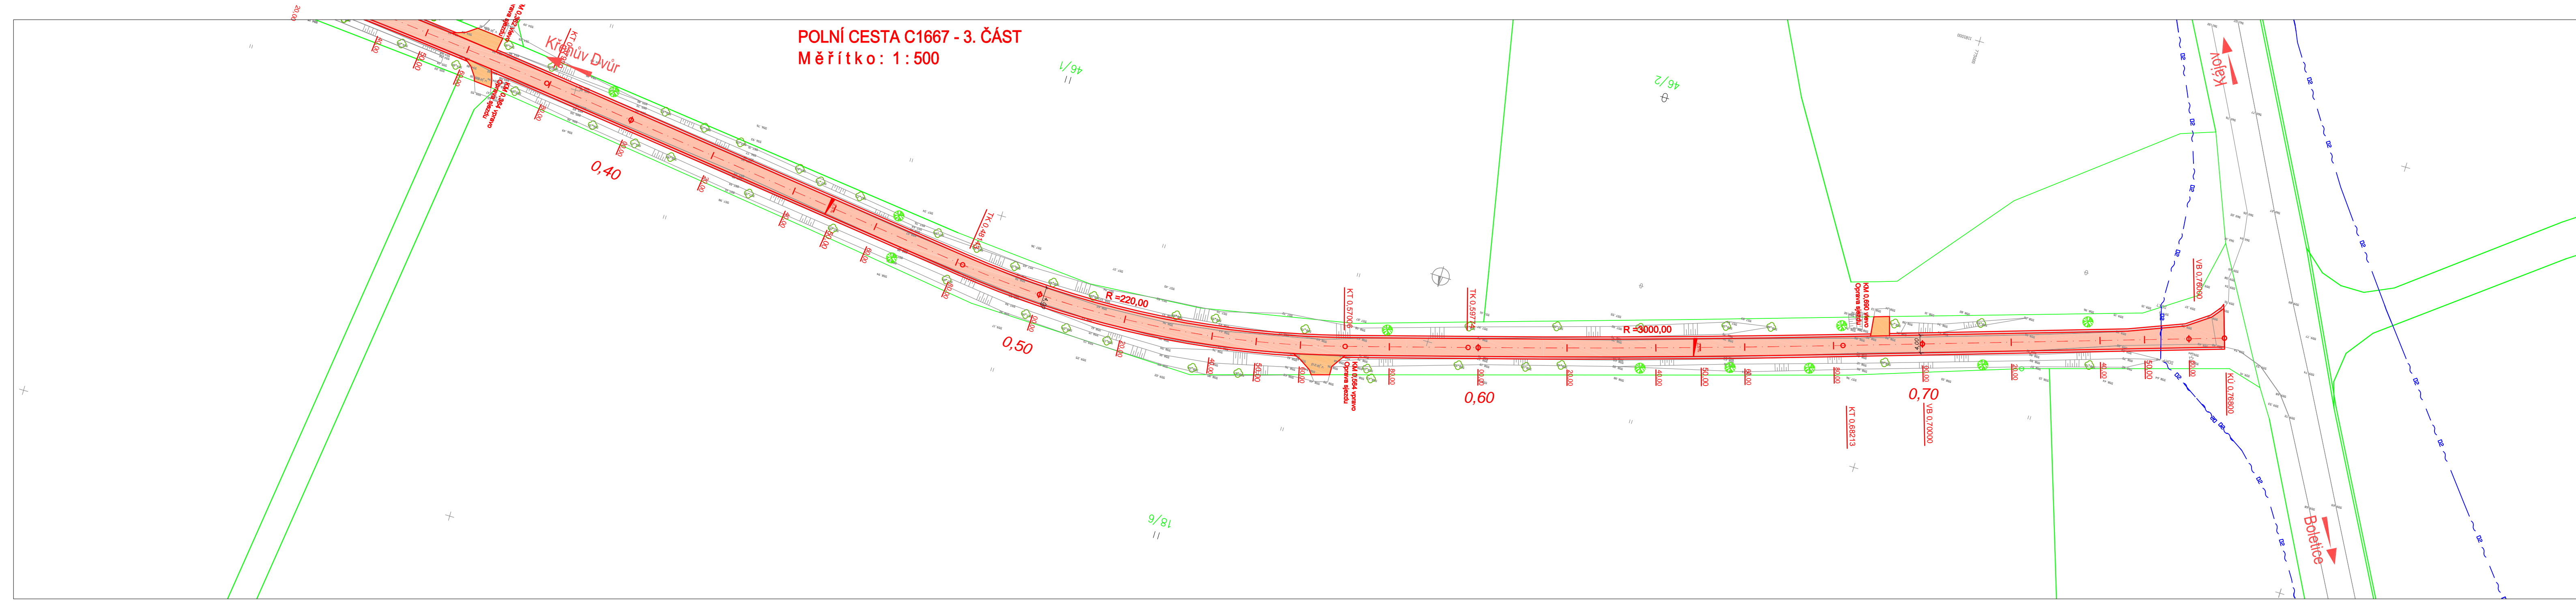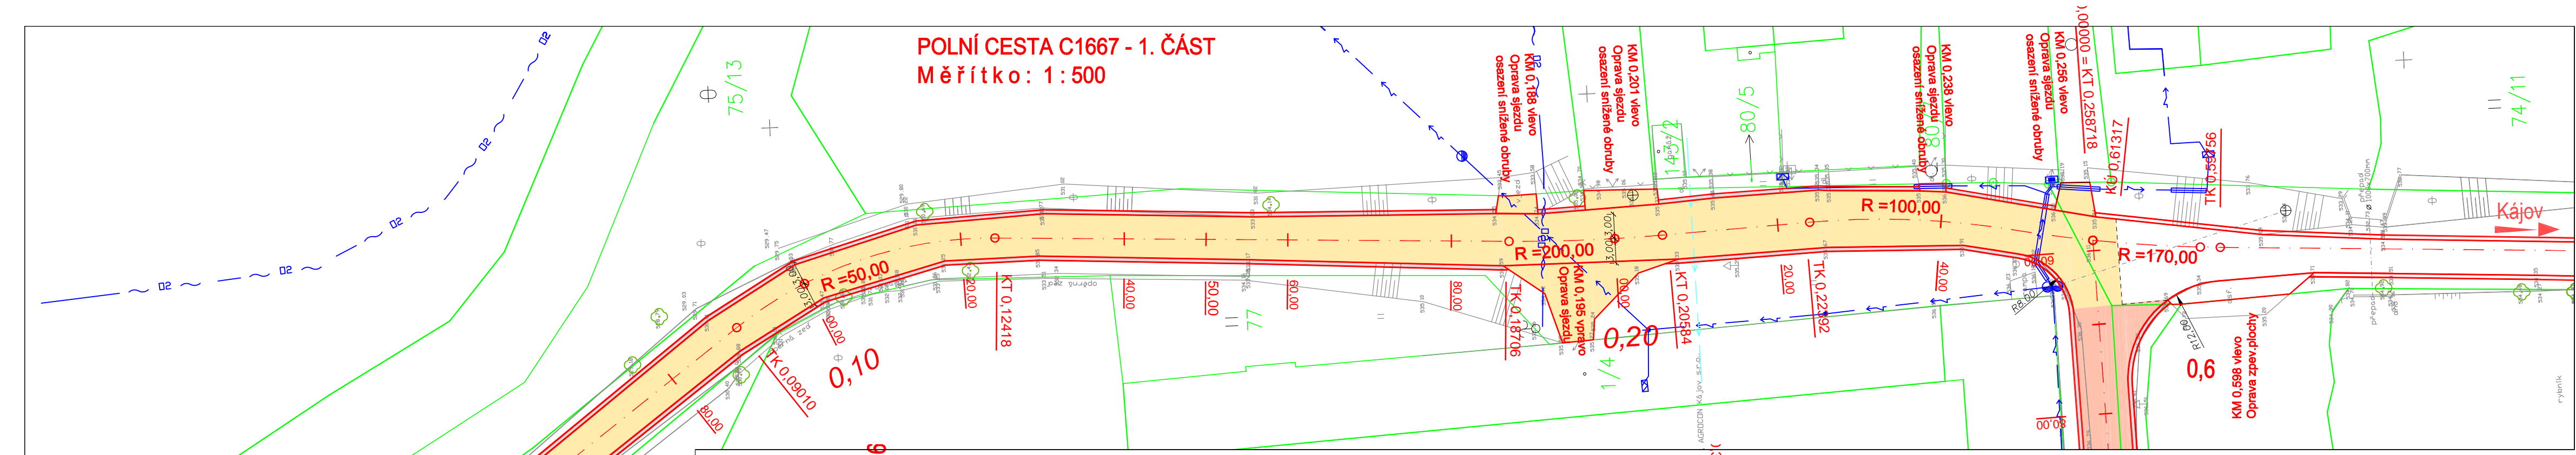

LEGENDA INŽENÝRSKÝCH SÍTÍ:		
STÁVAJÍCÍ		OCHR. PÁSMO
Sd. lovací kabely Telefonica O2		1,5 m
Venkovní el. vedení NN		1,5 m
Venkovní el. vedení VN		7 m
Vodovod		1,5 m
Silnice II. třídy od osy vozovky nebo osy p. il. jízdního pásu		15 m

POZNÁMKA :  
Zakreslení inženýrských sítí je pouze orientační a bylo provedeno na základě údajů poskytnutých správci jednotlivých vedení a jejich výtvarnění v terénu, například z digitálních podkladů. Před stavbou je nutné jednotlivá vedení opatřit výtvarněním a vlastní stavbou určit jejich skutečnou polohu.

LEGENDA BAREV	
	ASFALTOVÁ VOZOVKA - KONSTRUKCE 1
	ASFALTOVÁ VOZOVKA - KONSTRUKCE 2
	VJEZDY - KONSTRUKCE 3
	KRAJNICE
	NOVÉ STROMY - VÝSADBA, 23 ks
	STÁVAJÍCÍ STROMY

ZOOP. PROJEKTANT	PROJEKTANT	GEFOS inženýring, s.r.o., tel. 386 108 981 Přátelská 1854/6, Č. Budějovice, PSČ 370 07
Michal Šlinc	Michal Šlinc	
INVESTOR	Česká republika - Státní pozemkový úřad, Krajský pozemkový úřad pro Jihočeský kraj, Pobočka Český Krumlov, S. Kvitěna 287, Píseňves, Český Krumlov, PSČ 38101	
MÍSTO STAVBY	kat. úz. Křenov u Kájova, parc. č. 1735/1, 1725, 1733/1	
STUPEŇ PROJEKTU	DOKUMENTACE PRO STAVEBNÍ POVOLENÍ - DSP	
NÁZEV AKCE	Polní cesty v k.ú. Křenov u Kájova	
NÁZEV VÝKRESU	KOORDINAČNÍ SITUACE - POLNÍ CESTA C1667	FORMÁT 8 x A4
		DATUM 5/2014
		MĚŘÍTKO 1:500
		ZMĚNA Č. KOPIE
		Č. VÝKRESU B.2.2