



PROTIPOVODŇOVÉ OPATŘENÍ OP1 SE ZELENÍ KZ4 V K.Ú. CHOLTICE

SEDIMENTAČNÍ JÍMKA

ŘEZ A-A'

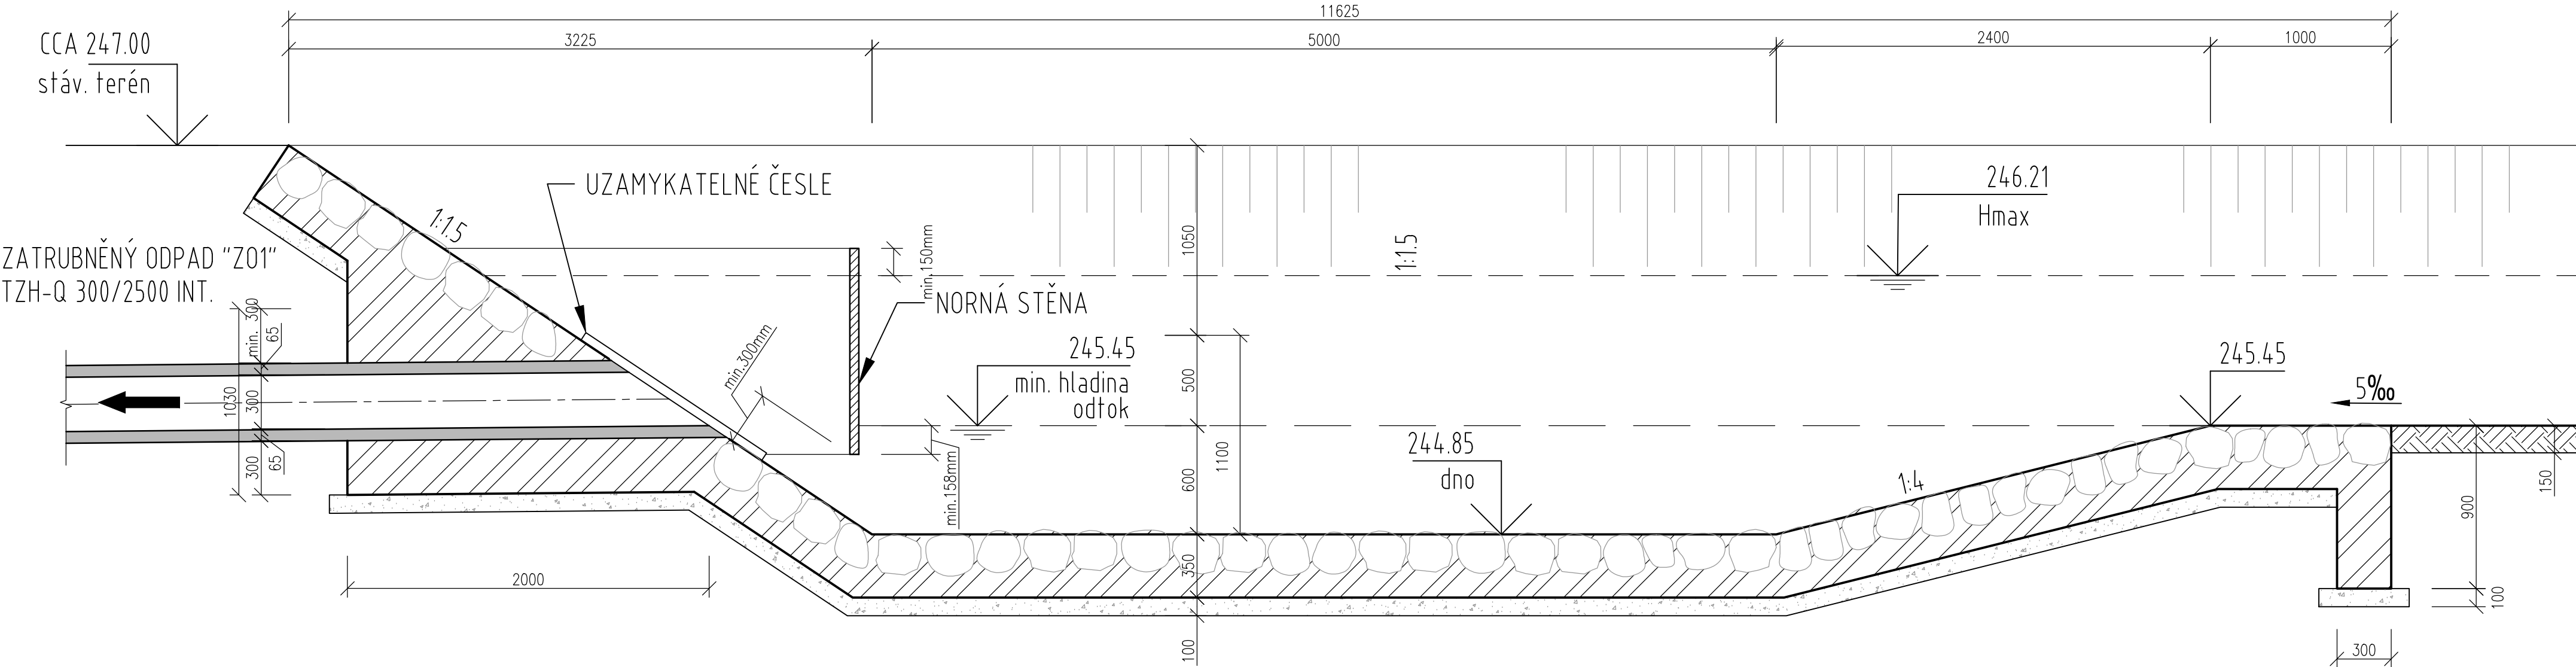


PŮDORYS

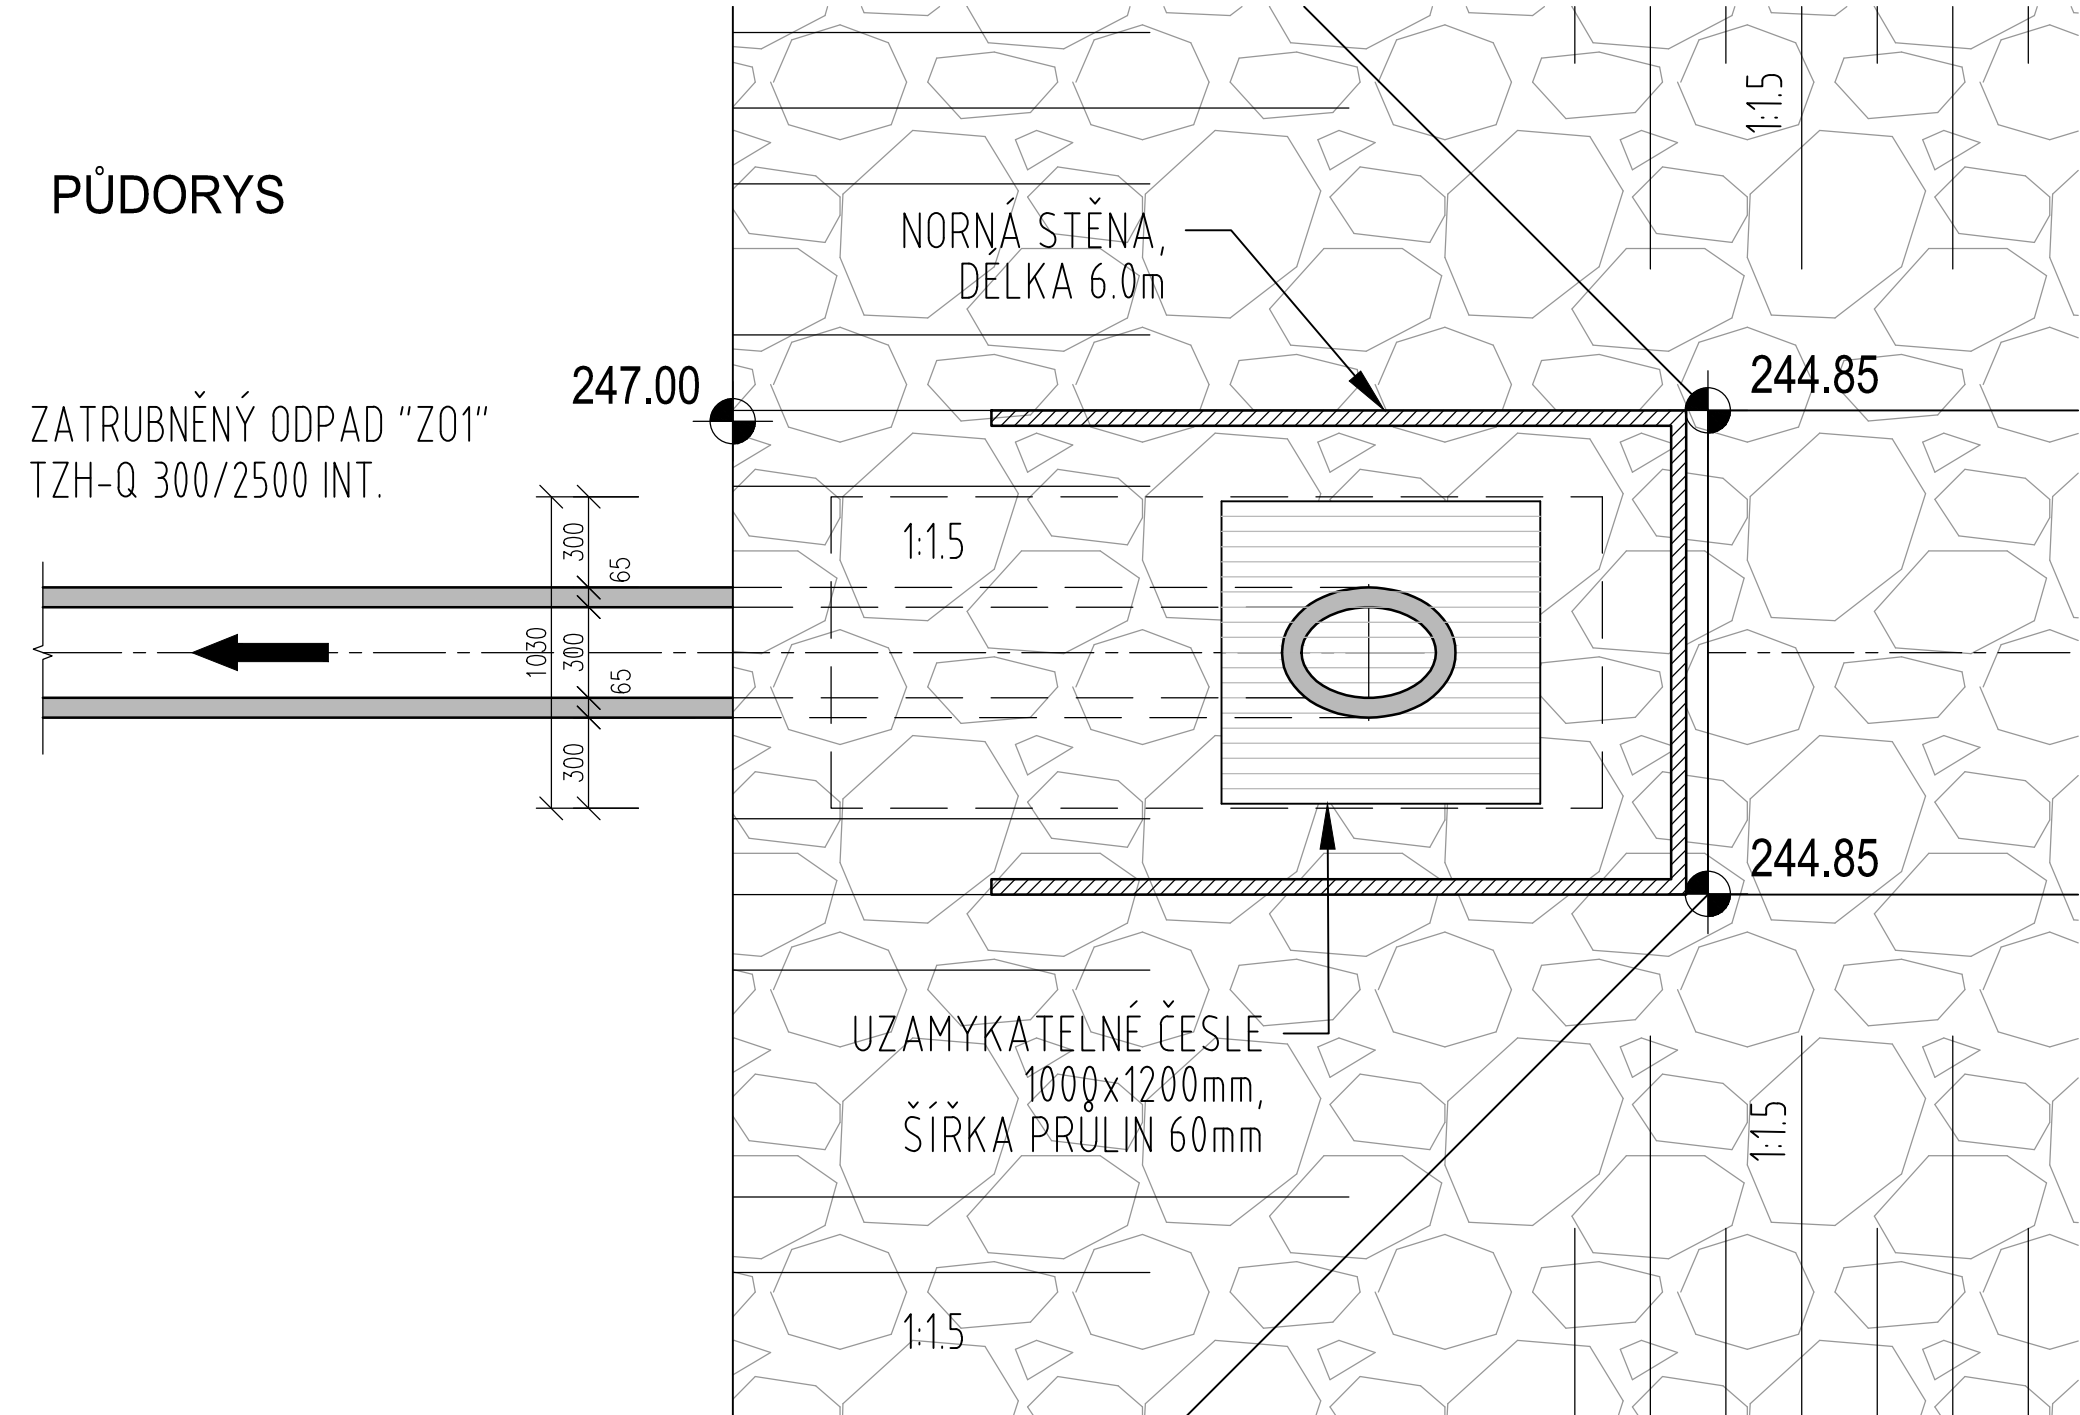

LEGENDA MATERIÁLŮ:

- DLAŽBA Z LOMOVÉHO KAMENE DO BETONU C20/25 nXF3
SPÁRY ZATŘENY CEMENTOVOU MALTOU MC 5.0
- DLAŽBA Z LOMOVÉHO KAMENE DO BETONU C20/25 nXF3
SPÁRY ZATŘENY CEMENTOVOU MALTOU MC 5.0
- OHUMUSOVÁNÍ, ZATRAVNĚNÍ
- ŠTĚRKOPÍSKOVÝ PODSYP

SOUŘADNICOVÝ SYSTÉM: JTSK		VÝŠKOVÝ SYSTÉM: BALT p.v.		10/2020	
---		Datum	
Vypracoval Ing. Pokorná K.		Kontroloval Ing. Kolář M.		<div><div></div><div>VDI PROJEKT s.r.o. vodo­hospodářská a dopravní infrastruktura K Bořiči 1453/6, 101 00 Praha 10</div></div>	
Zodpovědný projektant Ing. Kolář M.		Hlavní inženýr projektu Ing. Kučera M.			
Akce PROTIPOVODŇOVÉ OPATŘENÍ OP1 SE ZELENÍ KZ4 V K.Ú. CHOLTICE		Investor Česká republika - SPÚ Husinecká 1024/11a, 130 00 Praha			
Objekt SO 01 PŘÍKOP SO 02 ZATRUBĚNÝ ODPAD		Město / Obec Choltice		Kraj Pardubický	
		Technická zpráva D.1.2.1		Formát 6xA4	
Profese Vodohospodářské stavby		Stupeň DSP+PDPS		Měřítko 1:25	
Název přílohy SEDIMENTAČNÍ JÍMKA		Číslo zakázky 21/20		Paré	
		Číslo přílohy D.1.2.6			