


SO-2, větrolam IPN/V20 v k. ú. Radotice a SO-3 větrolam IPN1 v k. ú. Bačkovice

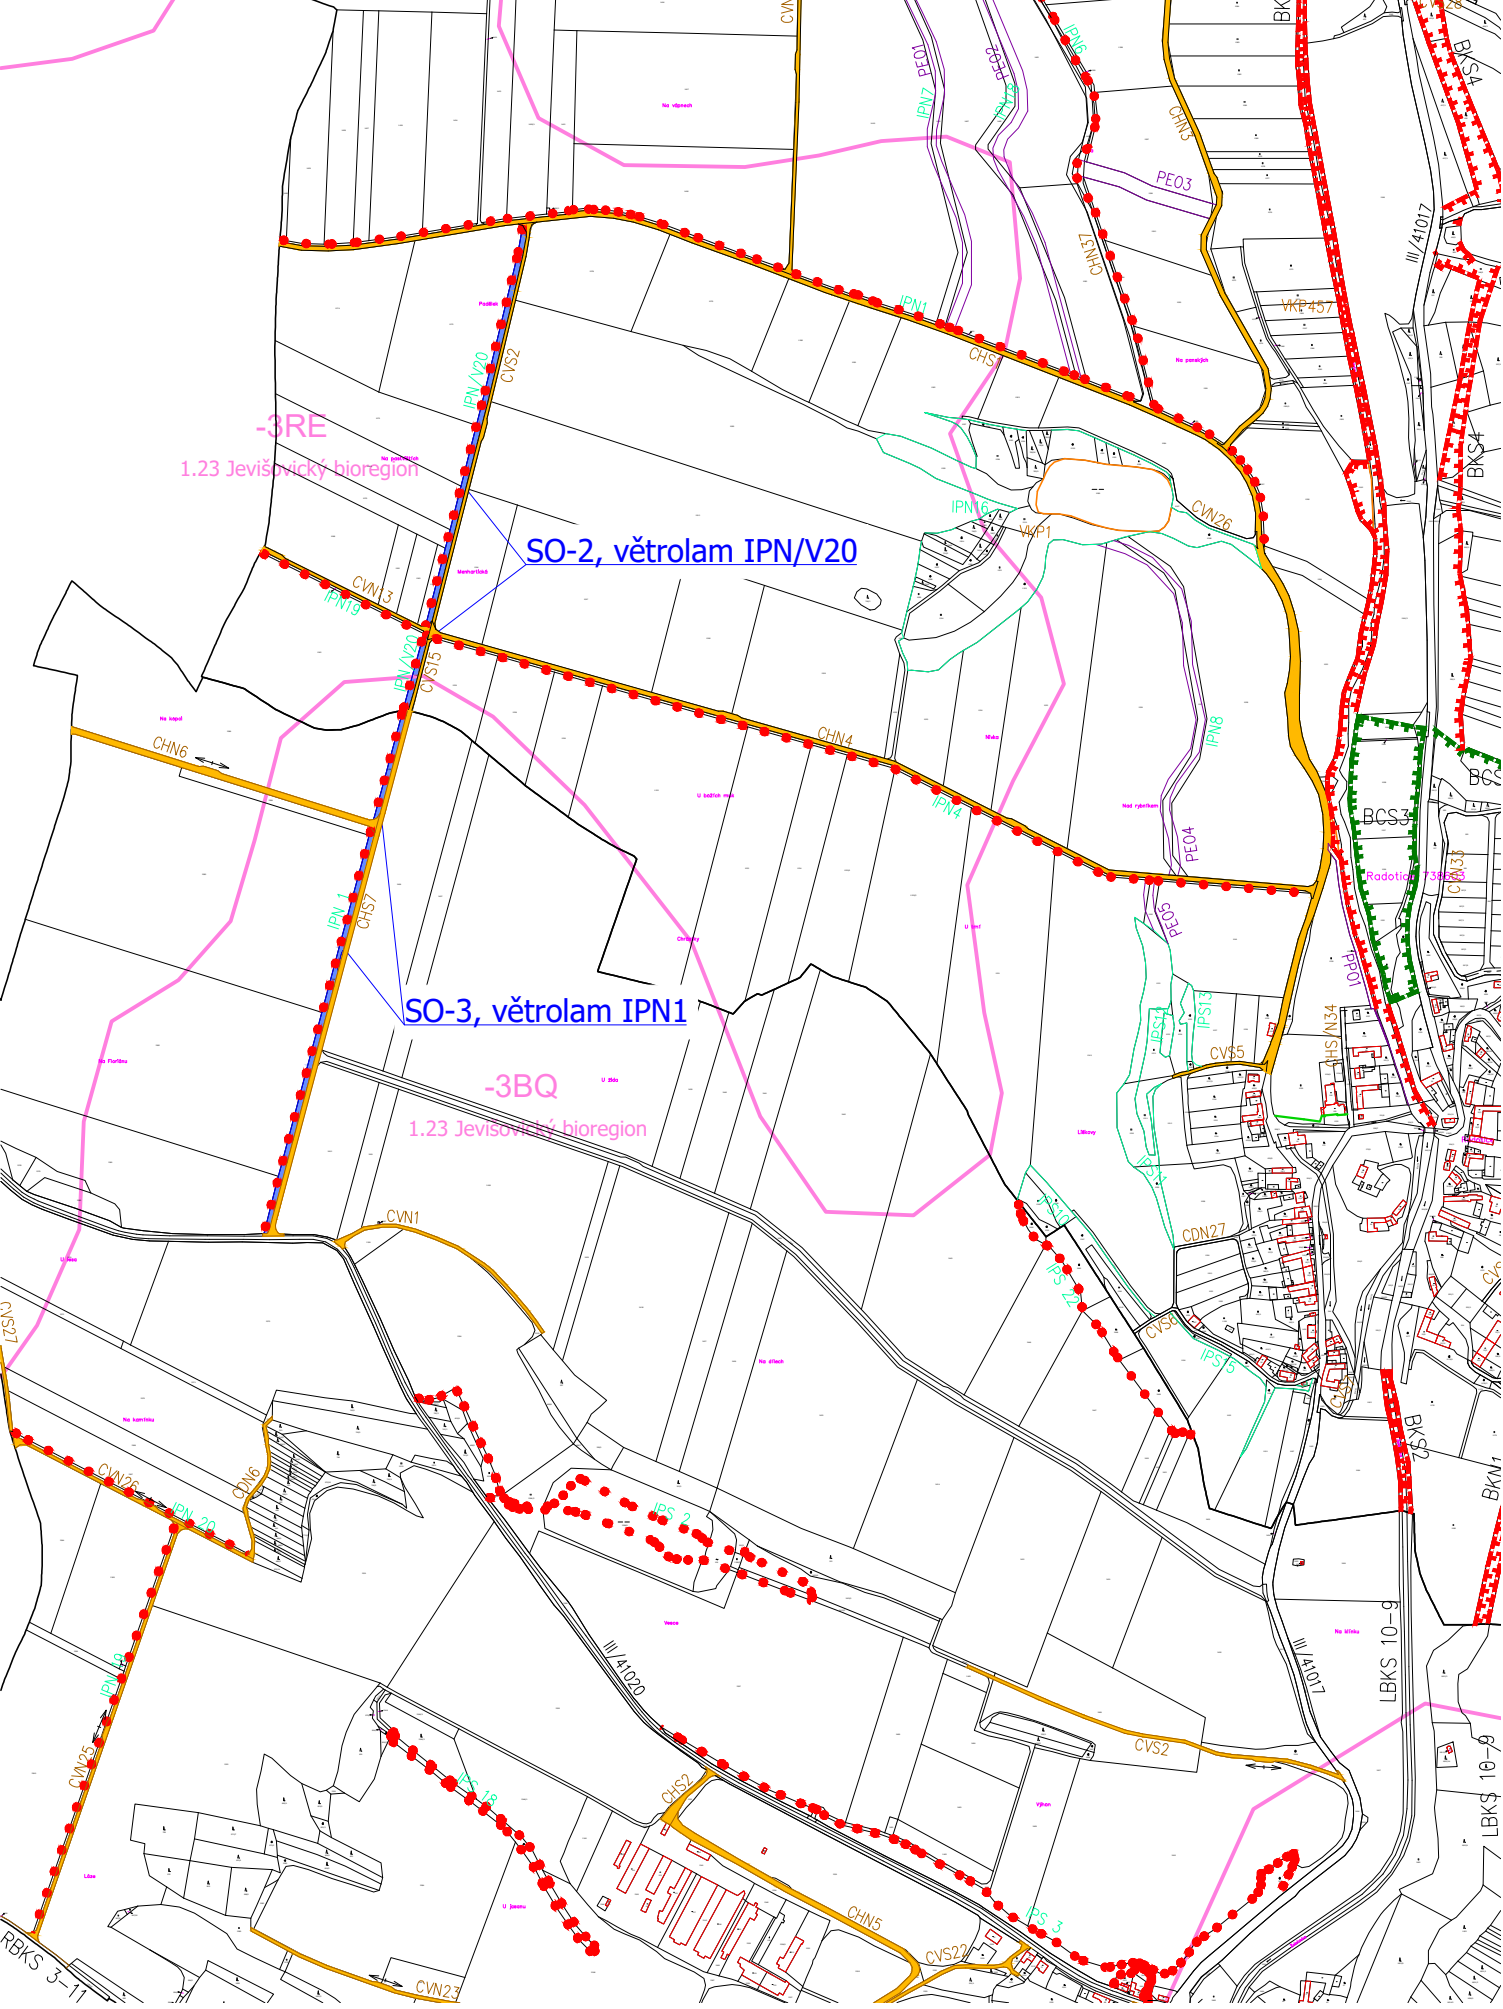

Podkladová data © Český úřad zeměměřický a katastrální

| | |
|------------------------------|---|
| Charakteristika stavby SO-2: | |
| Název části : | větrolam IPN/V20 |
| Parcelní číslo : | p.č. 1261, k.ú Radotice (okres Třebíč);738603 |
| | Vlastnické právo: Obec Radotice, č. p. 1, 67532 Radotice |
| Parcelní číslo : | p.č. 1276, k.ú Radotice (okres Třebíč);738603 |
| | Vlastnické právo: Obec Radotice, č. p. 1, 67532 Radotice |
| Výměra : | celkem 4502 m^2 |
| Délka větrolamu : | 660m |
| Zvlášť chráněná území : | nejsou evidována v předmětných parcelách |
| Charakteristika stavby SO-3: | |
| Název části : | větrolam IPN1 |
| Parcelní číslo : | p.č. 2388, k.ú Bačkovice (okres Třebíč);600814 |
| | Vlastnické právo: Obec Bačkovice, č. p. 19, 67532 Bačkovice |
| Parcelní číslo : | p.č. 2387, k.ú Bačkovice (okres Třebíč);600814 |
| | Vlastnické právo: Obec Bačkovice, č. p. 19, 67532 Bačkovice |
| Výměra : | celkem 4754 m^2 |
| Délka větrolamu : | 715m |
| Zvlášť chráněná území : | nejsou evidována v předmětných parcelách |

| | | |
|--|-------|--|
| LEGENDA MAPY DKM: | | |
| STAV | NÁVRH | POPIS |
| | | mapa kn - hranice parcel km / čísla parcel |
| | | mapa kn - slučky |
| | | hranice katastrálního území |
| LEGENDA OSTATNÍCH HRANIC A PLOCH PSZ : | | |
| STAV | NÁVRH | POPIS |
| | | výškopis |
| | | hranice biochory |
| | | plochy koridorů a biocenter prvků USES |
| | | interakční prvky navržené |
| | | projektované polní cesty |
| | | předmětná parcela - stavba SO-1, SO-2, SO-03 |

Podklad zákresu tvoří Plán společných zařízení Komplexní pozemkové úpravy KPÚ v k.ú. Rapotice, vypracoval EKOS T, spol. s r.o., Datum ukončení (vydání druhého rozhodnutí): 14.05.2020, Komplexní pozemkové úpravy KPÚ v k.ú. Radotice, vypracoval EKOS T, spol. s r.o., Datum ukončení (vydání druhého rozhodnutí): 19.02.2010, Komplexní pozemkové úpravy KPÚ v k.ú. Bačkovice, vypracoval EKOS T, spol. s r.o., Datum ukončení (vydání druhého rozhodnutí): 11.03.2011.

| | |
|--|--|
| akce : | |
| Projektová dokumentace na výsadbu lokálního biokoridoru LBK II v k. ú. Rapotice; větrolamu IPN/V20 v k. ú. Radotice a větrolamu IPN1 v k. ú. Bačkovice | |
| investor : | Česká republika – Státní pozemkový úřad, Krajský pozemkový úřad pro kraj Vysočina, Fritzova 4260/4, 586 01 Jihlava |
| zpracovatel : | Ing. Jaroslav Krejčí, Na Svahu 408/18, 669 02 Znojmo |
| autorizovaná osoba : | Ing. Jaroslav Krejčí, ČKA : 02 947 |
| obsah : | C.3. Přehledná situace nad Plánem společných zařízení, KPÚ |
| datum : | stupeň : |
| 05/2022 | DPS |
| | měřítko : 1:10 000, formát 2A4 |