

žadatel

David Valenta

Moraveč 126

Moraveč

393 01

Č.j.:
142/2022

Vyřizuje:
Martin Pavlíček

Datum:
16.08.2022

Telefon:
731 196 963

Mail:
mpavlicek@uzkokolejky.cz

Věc: Vyjádření JHMD, a.s. k inž. sítím

Jako vlastník dráhy, provozovatel dráhy a provozovatel drážní dopravy trati Jindřichův Hradec-Nová Bystřice a Obrataň Vám na základě Vaší žádosti č. 2022375488 zasíláme níže uvedené vyjádření k akci.

-Akci: „VN5-VN9, revitalizace ÚSES a PEU v k.ú. Obrataň“

-Investor: —

-zodp. projektant: —

-Stupeň PD: Existence sítí

-K.ú.: Obrataň

-Dotčené pozemky: zájmové území

Vyjádření JHMD, a.s. k inž. sítím

1/ V předloženém zájmovém území se **nachází** inženýrské sítě ve vlastnictví JHMD, a.s.

2/ Zájmové území **zasahuje** do obvodu a ochranného pásma dráhy č.228 v km 44,500 – 44,700.

Příloha: zákres sítí PDF a DWG.


V Jindřichově Hradci dne: 16.08.2022




Jindřichohradecké místní dráhy, a.s.
Nádražní 203/II, 377 01 Jindřichův Hradec
tel: +420 384 361 165 DIČ: CZ62509870
IČ: 625 09 870

Ing. Miloslav Frnoch

ředitel závodu 03 infrastruktura

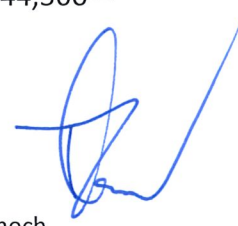

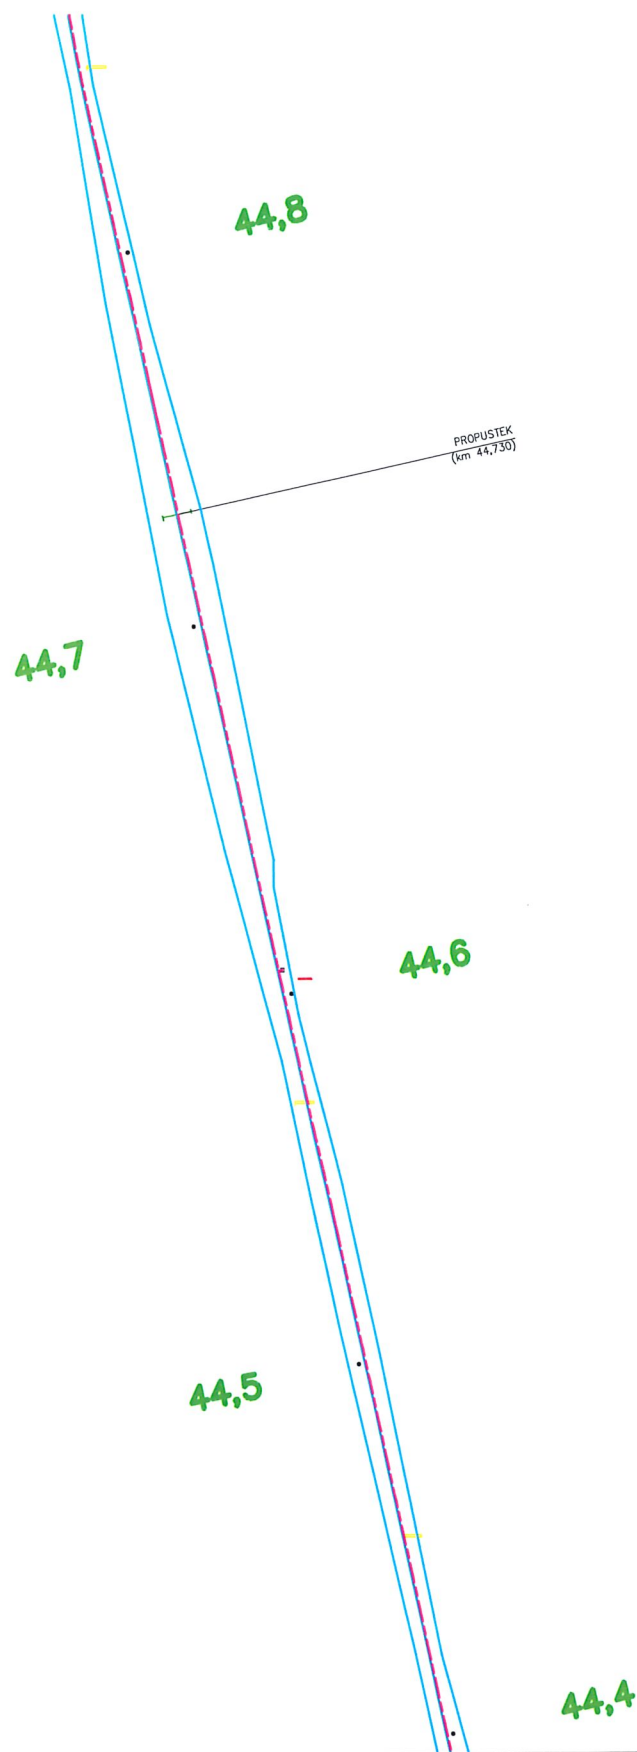

Legenda

- hranice pozemků JHMD
- kolejiště
- dálkový optický kabel

Jindřichohradecké místní dráhy, a.s. Nádražní 203/II, 377 01 Jindřichův Hradec, tel: 384 361 165 email : office@jhmd.cz www: jhmd.cz				
Vypracoval: Martin Pavlíček	Schválil:	razítko a podpis:	Formát: 1xA4	Kótováno: (M)
Stanice/zastávka: Obrataň				
Obsah výkresu : Situace sítí JHMD s mapou KN				
Jindřichohradecké místní dráhy, a.s. Nádražní 203/II, 377 01 Jindřichův Hradec tel.: +420 384 361 165 DIČ: CZ62509870 IČ: 625 09 870			KÚ: Obrataň	Č. výkresu: <div style="font-size: 2em; font-weight: bold; text-align: center;">1</div>
			Měřítko: 1:500	
			Datum: 08/2022	