


Situace stavby - část 1\_km 0,00000-0,35000

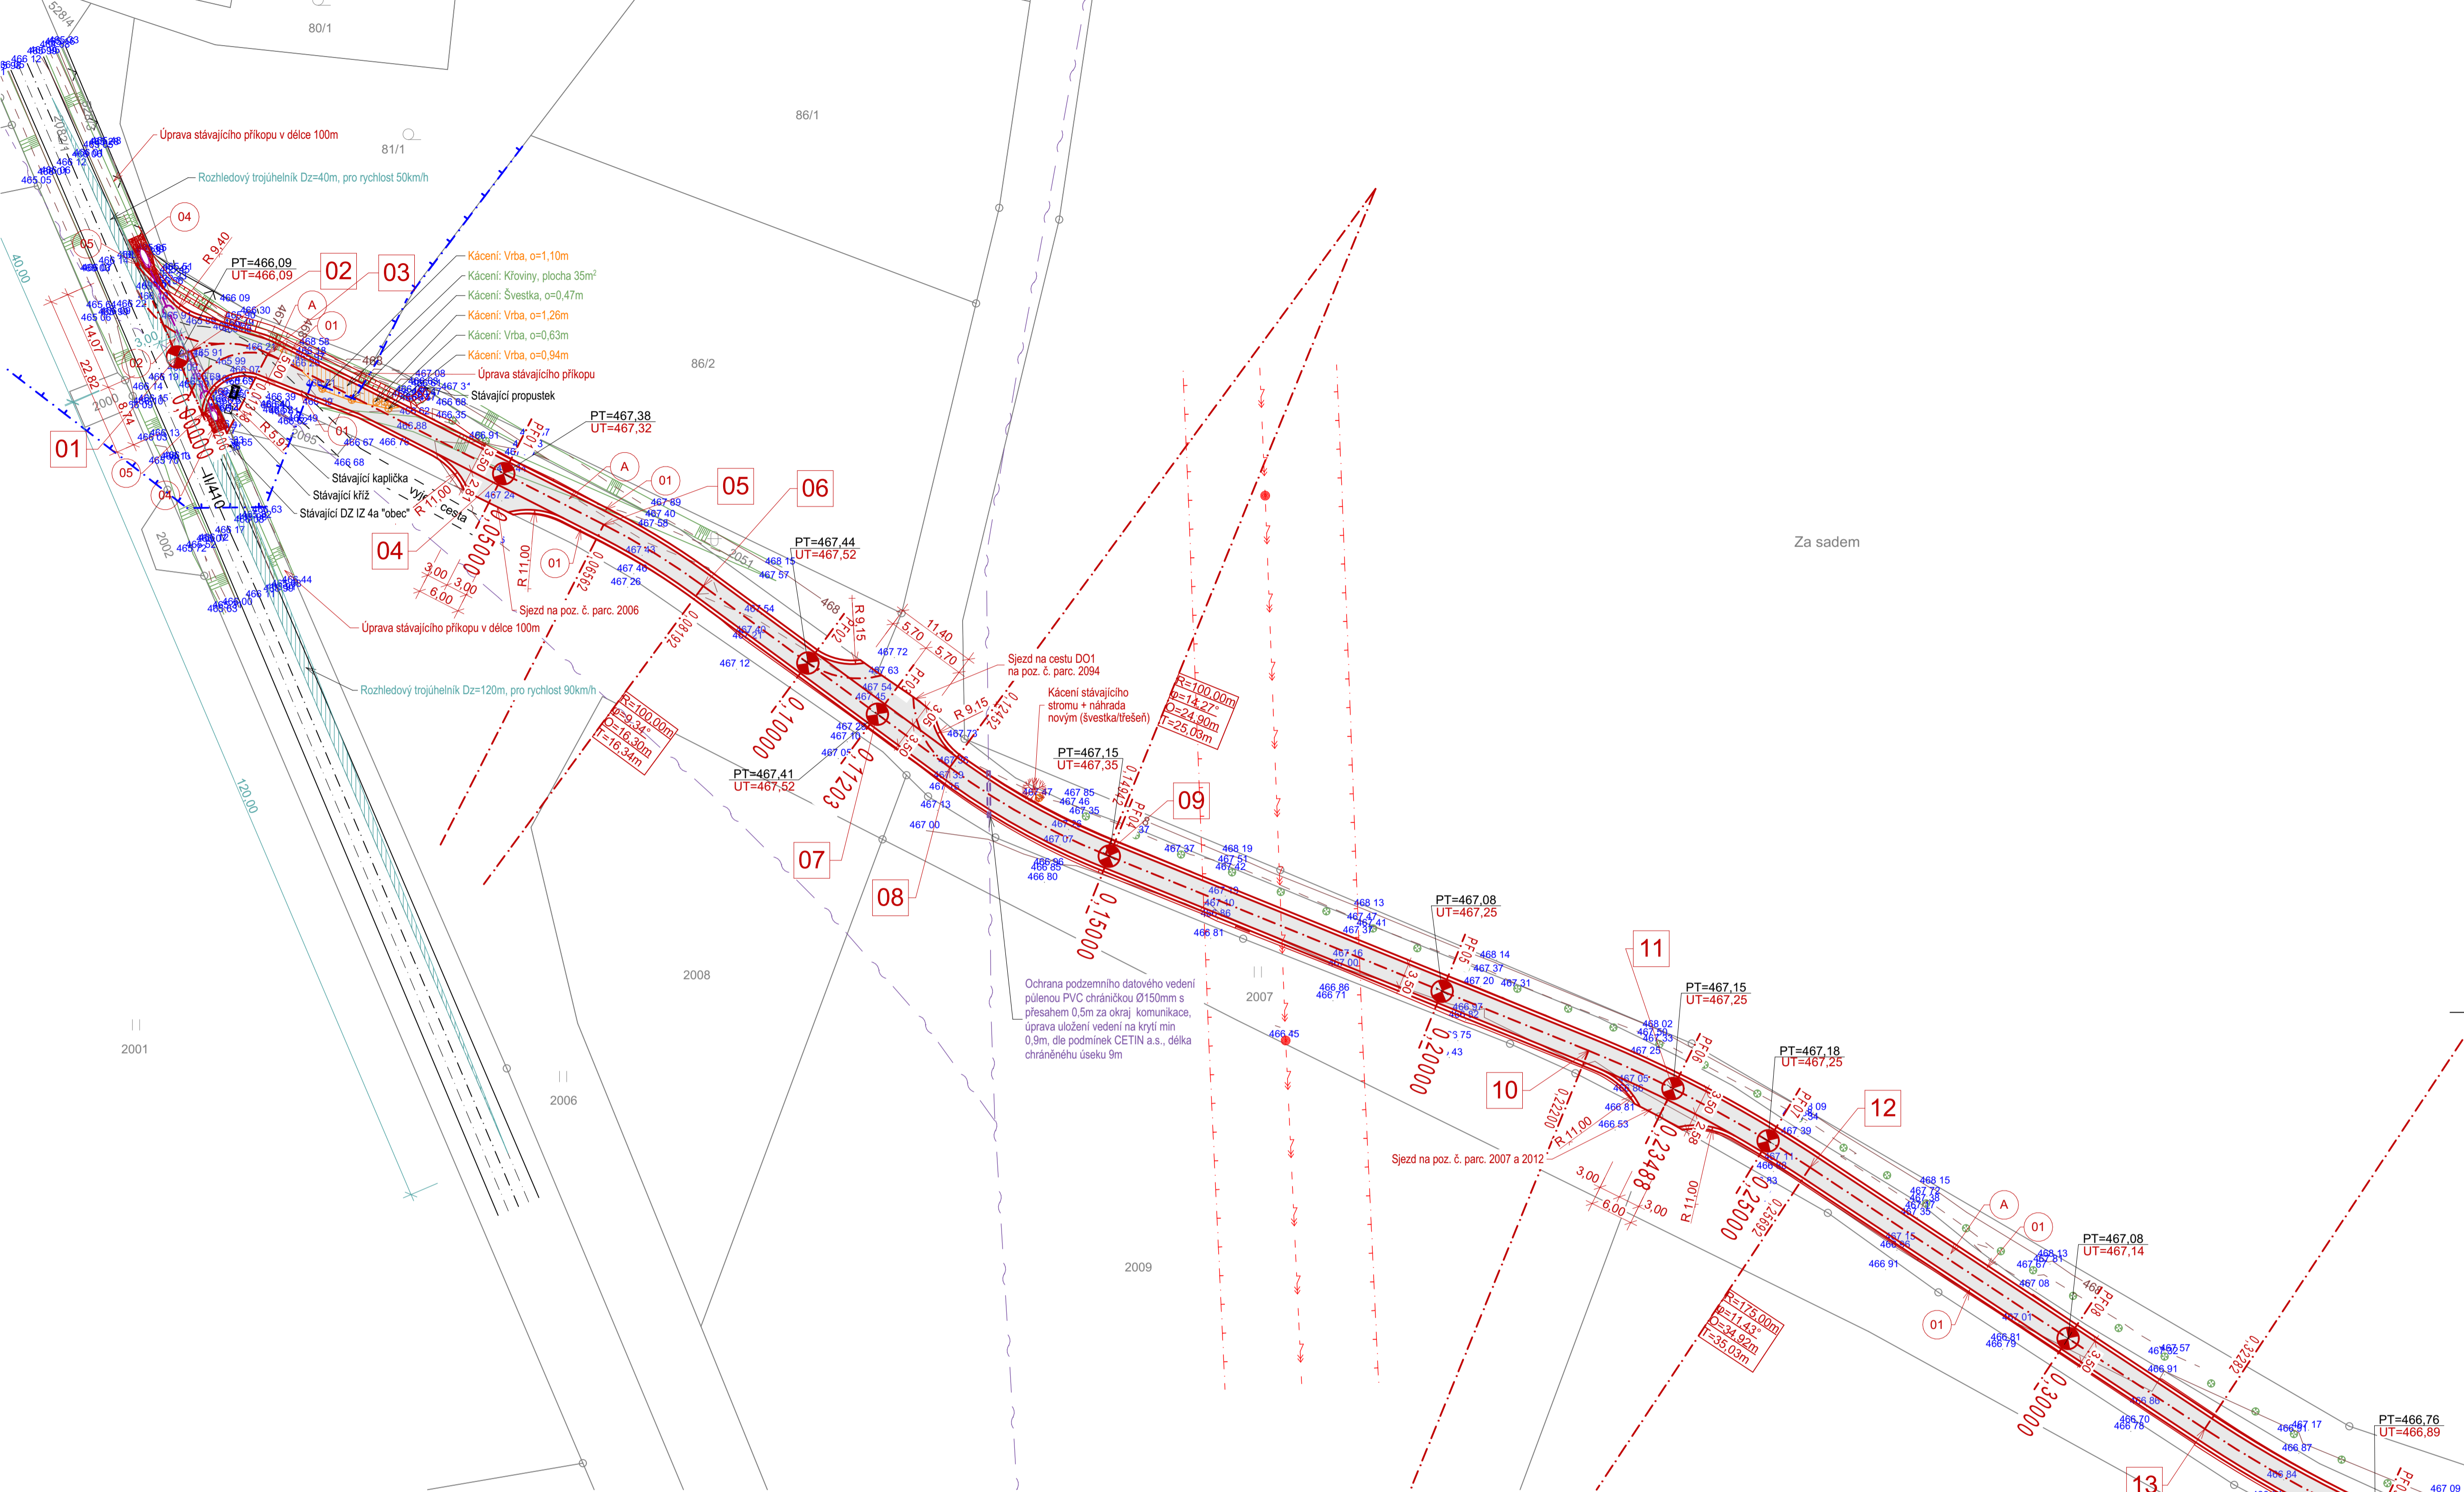

LEGENDA NAVRHOVANÝCH OBJEKTŮ

- Skladba komunikace "A" asfaltobeton - viz výkres vzorového příčného řezu
- Krajnice zemní ztuhněná se zpevněním šterkodrtí 0/32
- Železobetonová roura hrdlová DN 0,8m, obetonovaná betonem C25/30 XC2 XA1 XF3, minimální krytí 100mm, šikmá čela 1:2
- Opevnění z lomového kamene tl. 200mm, výplň spár cementovou maltou, podklad hutněný šterkopiskový podsyp tl. 100mm
- Dopravní značení - Z11-směrový sloupek červený
- Svahování / příkop - terénní úpravy / vyrovnání v okolí cesty
- Nově vysazovaná zeleň - ovocné stromy (švestka, třešeň), spon 10m
- Rozhledový trojúhelník
- Ochrana podzemního datového vedení púlenou PVC chráničkou Ø150mm s přesahem 0,5m za okraj komunikace, úprava uložení vedení na krytí min 0,9m, dle podmínek CETIN a.s.
- Hranice vesnické památkové zóny Pláčovice
- Výtýčovací bod

pozn.:  
U cesty HPC2 nebude realizována nová výsadba zeleně z důvodu její výsadby provedené před zahájením prací na PD. Budou nahrazeny stávající stromy (2ks) z důvodu kolize stávajících vysazených stromů s navrhovanou cestou (ovocný strom - švestka/třešeň)  
Nebude realizován nový příkop u cesty z důvodu již proběhlých terénních úprav před zahájením prací na PD

pozn.:  
Bude provedena ochrana stávajících dotčených dřevin dle ČSN 83 9061  
Cesta HPC2 v úseku staničení 0,000-0,065

LEGENDA STÁVAJÍCÍCH OBJEKTŮ


- Stávající komunikace II. třídy
- Stávající nezpevněná vyjetá cesta
- Stávající svahování / příkop - terénní úpravy
- Stávající oplotení
- Stávající solitérní zeleň
- Kácená solitérní zeleň
- Stávající pozemní objekty
- Katastr - hranice pozemků
- Vrstevnice - celá
- Vrstevnice - poloviční

LEGENDA STÁVAJÍCÍCH SÍTÍ

- Nadzemní vedení VN (EG.D, a.s.)
- Ochranné pásmo nadzemního vedení VN (EG.D, a.s.)
- Nadzemní datové vedení (CETIN a.s.)
- Podzemní datové vedení (CETIN a.s.)

SEZNAM SOUŘADNIC

č. bodu	Y	X
01	678296,174	1177574,982
02	678294,286	1177574,153
03	678283,538	1177574,486
04	678250,734	1177574,486
05	678236,815	1177598,309
06	678222,960	1177606,860
07	678198,717	1177624,703
08	678188,653	1177632,111
09	678166,980	1177644,235
10	678099,726	1177671,528
11	678087,980	1177676,807
12	678068,894	1177687,787
13	678013,945	1177724,184

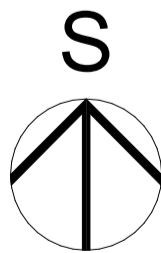

Souřadný systém: JTSK  
Výškový systém: Bpv

Dokumentace pro vydání společného povolení a pro provádění stavby

REPRODUKCE TĚTO DOKUMENTACE NEBO JEJÍCH ČÁSTÍ BEZ PÍSEMNÉHO SOUHLASU fy P-atelier JH s.r.o. JE ZAKÁZÁNA

Zodp. projektant:	Petr Vlášek	Navrhl:	Ing. Michal Těšínský
Kontroloval:	Ing. Ondřej Peckert	Vypracoval:	Ing. Michal Těšínský
Místo:	k.ú. Pláčovice	Obec:	Obec Dešná
Investor:	Česká republika - SPÚ, Pobočka J. Hradec, Pravdova 837/II, 377 01 Jindřichův Hradec		



Stavba:	Cesty HPC 1 a HPC 2 v k.ú. Pláčovice	Kooperace:		č. paré:
		Jiří Houdek ČKAIT 0100743		
Oddíl:	D. Dokumentace objektů a technických a technologických zařízení D.2 Hlavní polní cesta HPC2	Stupeň PD: DSP		
		Formát: 8xA4		
		Čís.zak.: J-09/21	Čís.arch.: J-09/21	
Obsah výkresu:	Situace stavby - část 1_km 0,00000-0,35000	Datum: 06/2021		Č. výkresu:
		Měřítko: 1:500		02