


Situace stavby - část 2_km 0,35000-0,64248

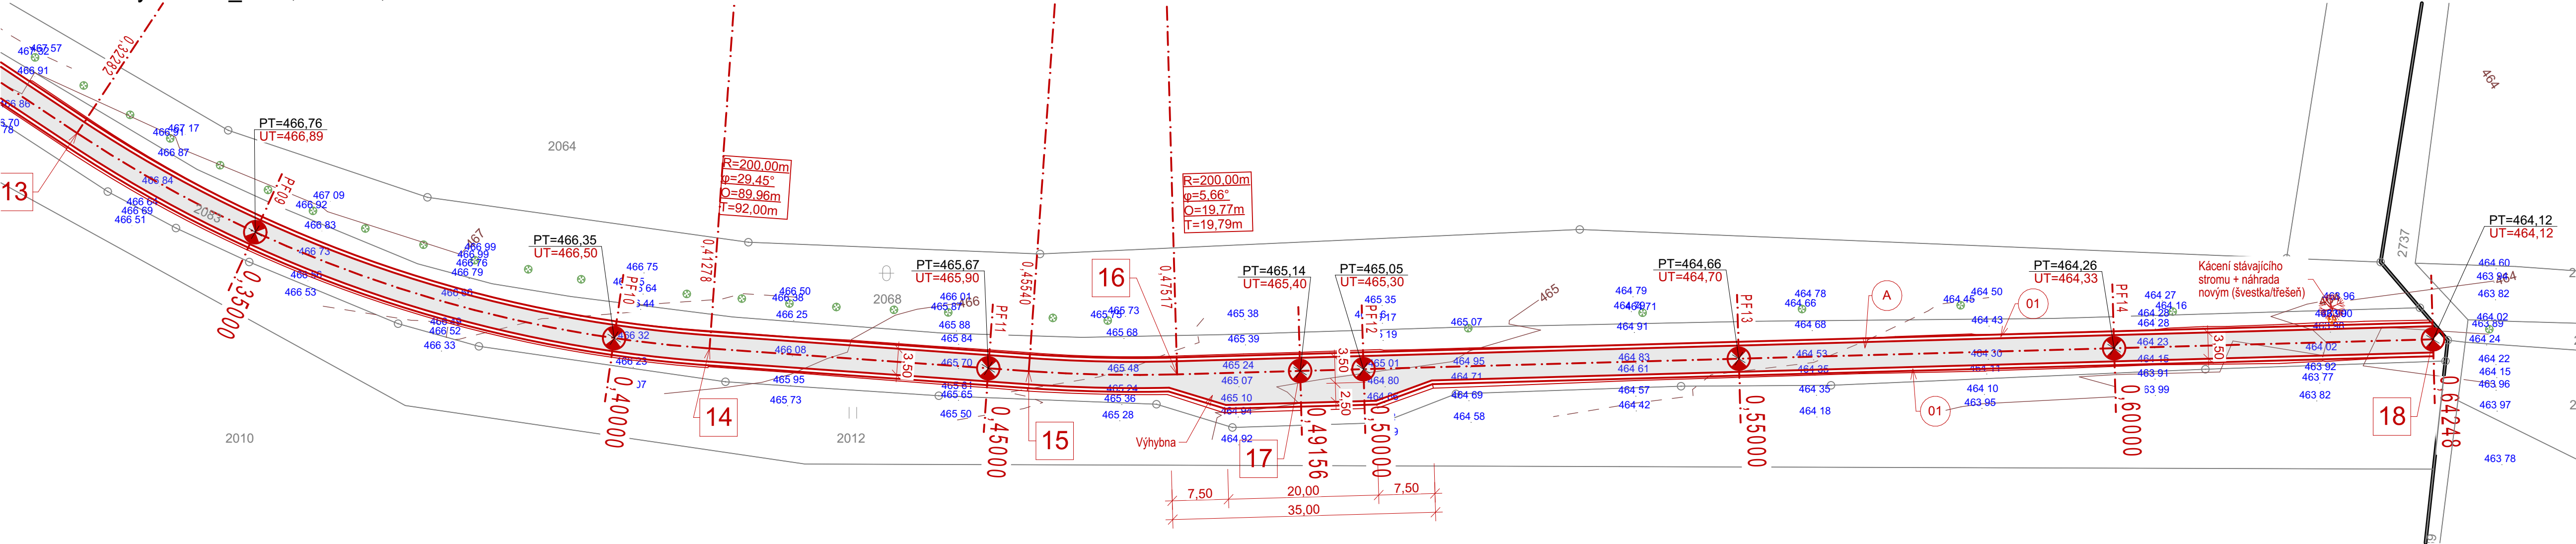

LEGENDA NAVRHOVANÝCH OBJEKTŮ

- Skladba komunikace "A" asfaltobeton - viz výkres vzorového příčného řezu
- Krajnice zemní ztuhněná se zpevněním štěrkodrtí 0/32
- Svahování / příkop - terénní úpravy / vyrovnání v okolí cesty
- Nově vysazovaná zeleň - ovocné stromy (švestka, třešeň), spon 10m
- Vytyčovací bod


pozn.:
U cesty HPC2 nebude realizována nová výsadba zeleně z důvodů její výsadby provedené před zahájením prací na PD. Budou nahrazeny stávající stromy (2ks) z důvodu kolize stávajících vysazených stromů s navrhovanou cestou (ovocný strom - švestka/třešeň)
Nebude realizován nový příkop u cesty z důvodu již proběhlých terénních úprav před zahájením prací na PD

LEGENDA STÁVAJÍCÍCH OBJEKTŮ

- Stávající solitérní zeleň
- Kácená solitérní zeleň
- Katastr - hranice pozemků
- Vrstevnice - celá
- Vrstevnice - poloviční

SEZNAM SOUŘADNIC

č. bodu	y	x
14	677929,718	1177752,847
15	677887,207	1177755,870
16	677867,450	1177756,295
17	677851,071	1177755,839
18	677700,205	1177751,633

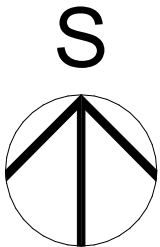

Souřadný systém: JTSK
Výškový systém: Bpv

Dokumentace pro vydání společného povolení a pro provádění stavby

REPRODUKCE TÉTO DOKUMENTACE NEBO JEJÍCH ČÁSTÍ BEZ PÍSEMNÉHO SOUHLASU fy P-atelier JH s.r.o. JE ZAKÁZÁNA!

Zodp. projektant:	Petr Vlášek	Navrhl:	Ing. Michal Těšínský
Kontroloval:	Ing. Ondřej Peckert	Vypracoval:	Ing. Michal Těšínský
Místo:	k.ú. Plačovice	Obec:	Obec Dešná
Investor:	Česká republika - SPÚ, Pobočka J. Hradec, Pravdova 837/II, 377 01 Jindřichův Hradec		

Stavba:	Cesty HPC 1 a HPC 2 v k.ú. Plačovice		
	Oddíl:		
	D. Dokumentace objektů a technických a technologických zařízení D.2 Hlavní polní cesta HPC2		
	Obsah výkresu: Situace stavby - část 2_km 0,35000-0,64248		
Kooperace:	č. paré:		
	Jiří Houdek ČKAIT 0100743		
	Stupeň PD: DSP		
	Formát: 4xA4		
Čís.zak.: J-09/21		Čís.arch.: J-09/21	
Datum: 06/2021		Č. výkresu:	
Měřítko: 1:500		03	

P-atelier JH s.r.o.
Projektová a inženýrská kancelář
Nádražní 249/II, 377 01 J. Hradec
VŠECHNA PRÁVA VYHRÁZENA

Kooperace: Jiří Houdek
ČKAIT 0100743

Stupeň PD: DSP

Formát: 4xA4

Čís.zak.: J-09/21

Datum: 06/2021

Měřítko: 1:500