



Propustek km0,10000

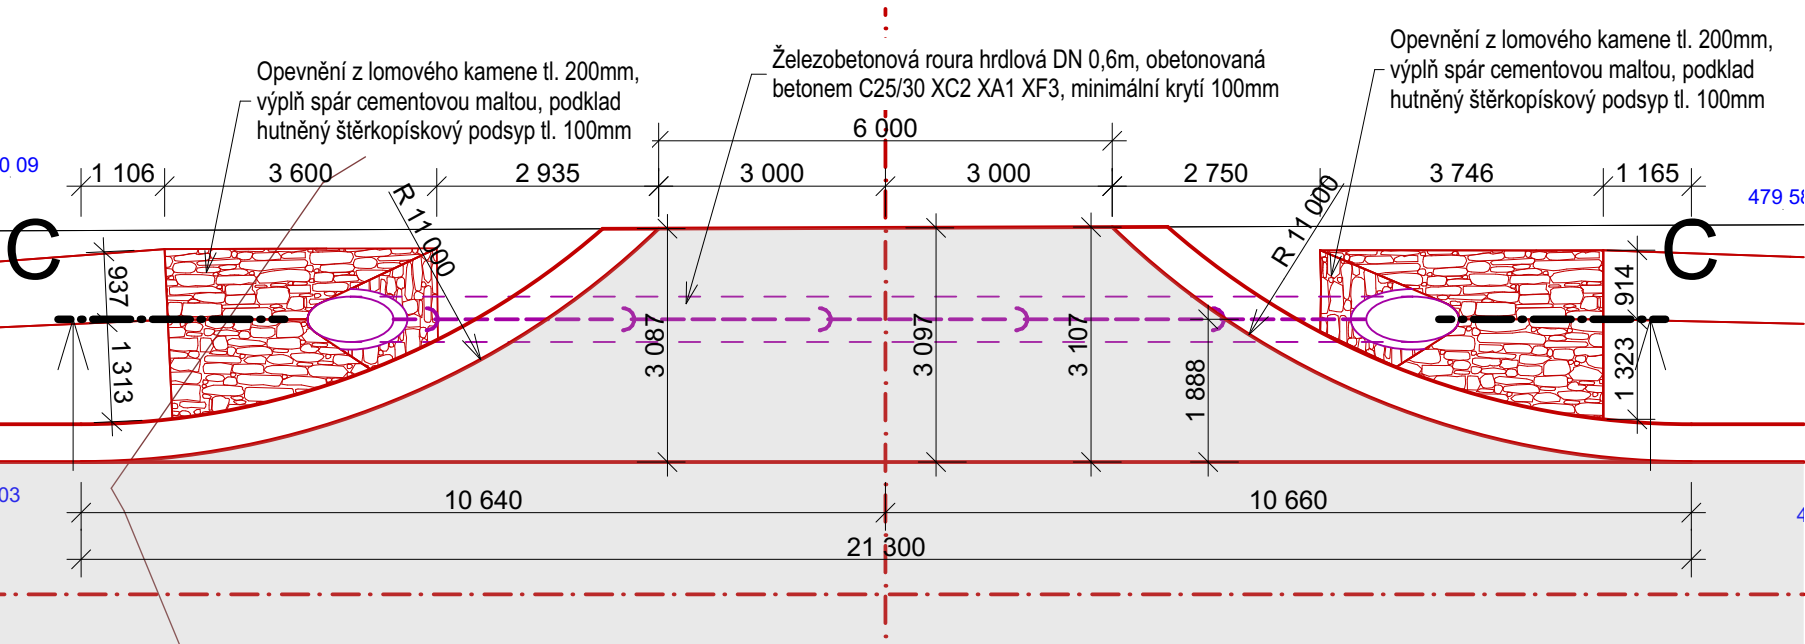


Půdorys propustku_1:100

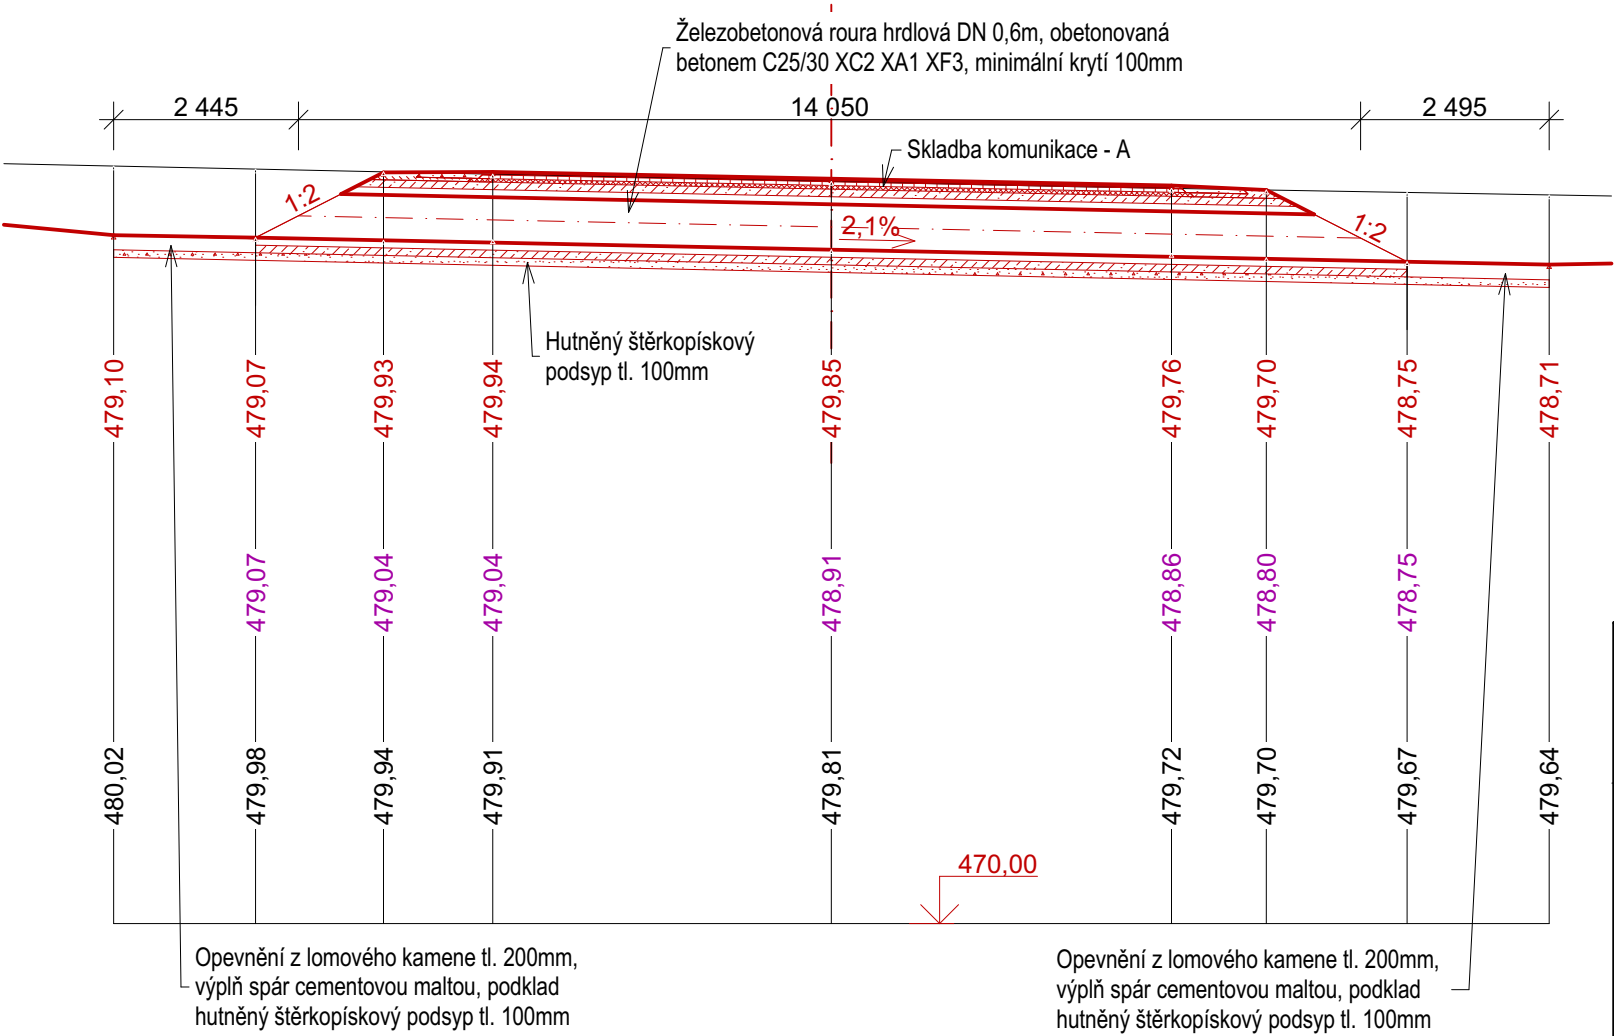

Řez C-C osou propusku_1:100

Souřadný systém: JTSK
Výškový systém: Bpv

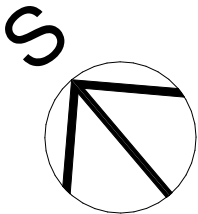

Dokumentace pro vydání společného povolení a pro provádění stavby

REPRODUKCE TÉTO DOKUMENTACE NEBO JEJÍCH ČÁSTÍ BEZ PÍSEMNÉHO SOUHLASU fy P-atelier JH s.r.o. JE ZAKÁZÁNA!

Zodp. projektant:	Petr Vlášek	Navrhl:	Ing. Michal Těšínský
Kontroloval:	Ing. Ondřej Peckert	Vypracoval:	Ing. Michal Těšínský
Místo:	k.ú. Plačovice	Obec:	Obec Dešná
Investor:	Česká republika - SPÚ, Pobočka J. Hradec, Pravdova 837/II, 377 01 Jindřichův Hradec		
Stavba:	Cesty HPC 1 a HPC 2 v k.ú. Plačovice		
Oddíl:	D. Dokumentace objektů a technických a technologických zařízení D.1 Hlavní polní cesta HPC1		
Obsah výkresu:	Propustek km0,10000		

P-atelier JH s.r.o.
Projektová a inženýrská kancelář
Nádražní 249/II, 377 01 J.Hradec
VŠECHNA PRÁVA VYHRAZENA

Kooperace:	č. paré:
Jiří Houdek ČKAIT 0100743	
Stupeň PD: DSP	
Formát: 2xA4	
Čís.zak.: J-09/21	Čís.arch.: J-09/21
Datum: 06/2021	Č. výkresu:
Měřítko: 1:100	12