



POLNÍ CESTA C7


K.Ú. PRASKOLESY U MRÁKOTÍNA

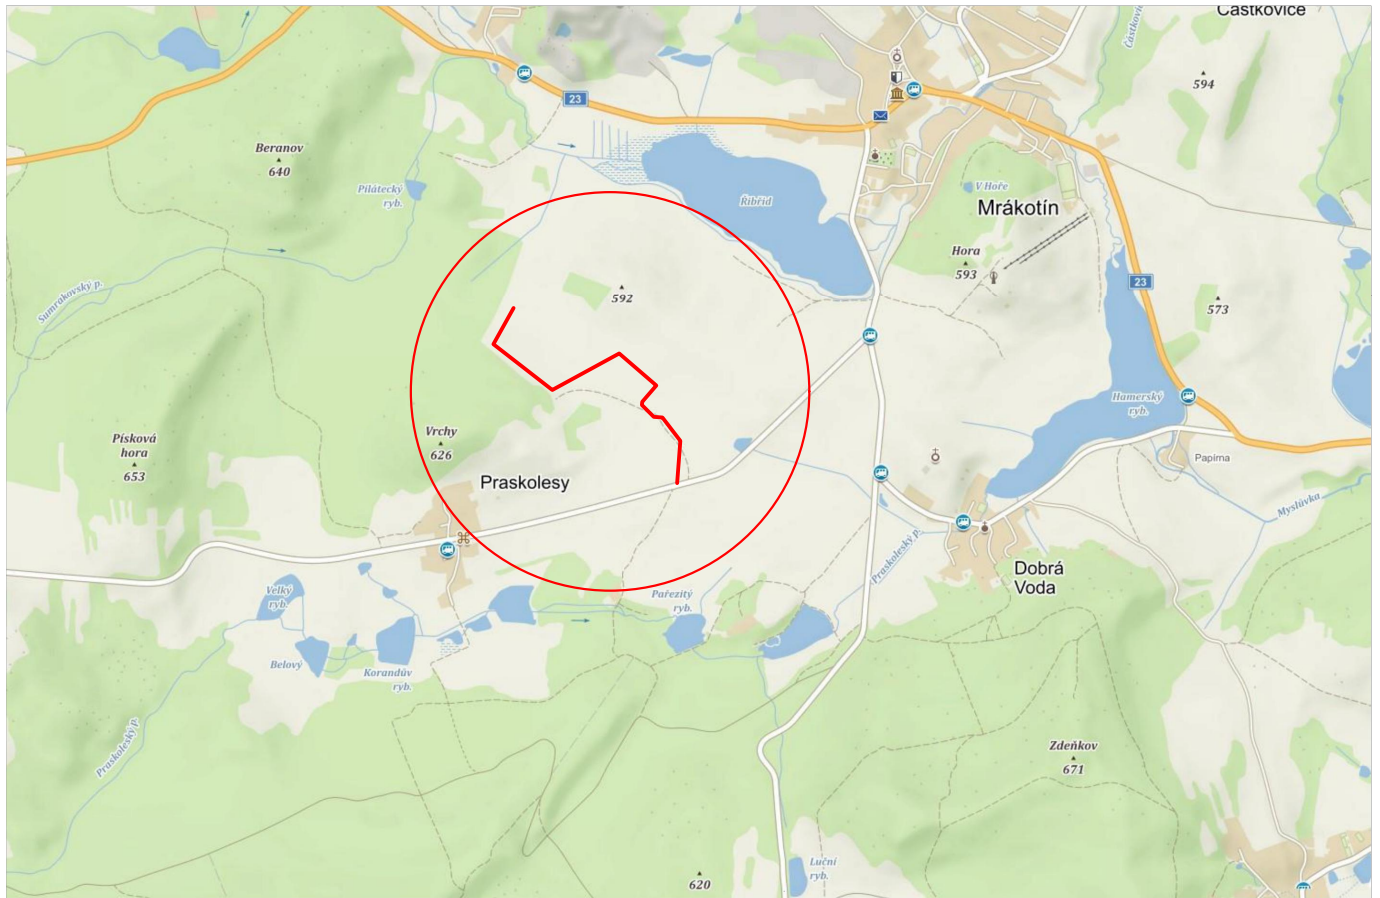


LEGENDA

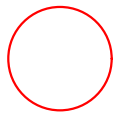

ZÁJMOVÉ ÚZEMÍ PRO REALIZACI POLNÍ CESTY C7, IP277, IP278 V K.Ú. PRASKOLESY U MRÁKOTÍNA

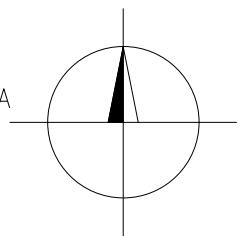

POLOHOPISNÉ A VÝŠKOPISNÉ ZAMĚŘENÍ, UMÍSTĚNÍ KATASTRU NEMOVITOSTÍ MÁ POUZE INFORMATIVNÍ CHARAKTER. ZAKRESLENÉ INŽENÝRSKÉ SÍTĚ MAJÍ POZE INFORMATIVNÍ CHARAKTER. PŘED ZAHÁJENÍM STAVEBNÍCH PRACÍ JE NUTNO NECHAT SÍTĚ VYTÝČIT ODBORNĚ ZPŮSOBILOU OSOBOU. INFORMACE NA TOMTO VÝKRESE JSOU CHRÁNĚNÝ AUTORSKÝM ZÁKONEM A JEJICH DALŠÍ POUŽITÍ, ZMĚNY ČI ÚPRAVY JSOU BEZ PŘEDCHOZÍHO VYROVNÁNÍ AUTORSKÝCH PRÁV TRESTNÉ.

Vypracoval	TOMEK Ivan	Akce	Investor		
Přezkoumal	Ing. Arch. KOSÍKOVÁ Martina				
Schválil	TOMEK Ivan				
<div><div>Hemy 914 757 01 Valašské Meziříčí IČO:64088545 360dc@360dc.cz, www.360dc.cz</div></div>		POLNÍ CESTA C7 A IP 277 A IP 278 K.Ú. PRASKOLESY U MRÁKOTÍNA	STÁTNÍ POZEMKOVÝ ÚŘAD POBOČKA JIHLAVA FRITZOVA 4260/4, 586 01 JIHLAVA		
		Druh dokumentace	Status dokumentace		
		B. ZÁSADY ORGANIZACE VÝSTAVBY	DSP - DPS		
		Název dokumentu	Číslo zakázky	Číslo dokumentace	
		PŘEHLEDNÁ SITUACE STAVBY Měřítko 1:10000	0221		
	Kód dokumentace				
	2021-0221				
Index	Datum vydání	Č. výkresu			
	07/2021	B.8.2.a			