



Stavba větrolamu TEO2 v k.ú. Ves Touškov
Situace širších vztahů
M 1:20000

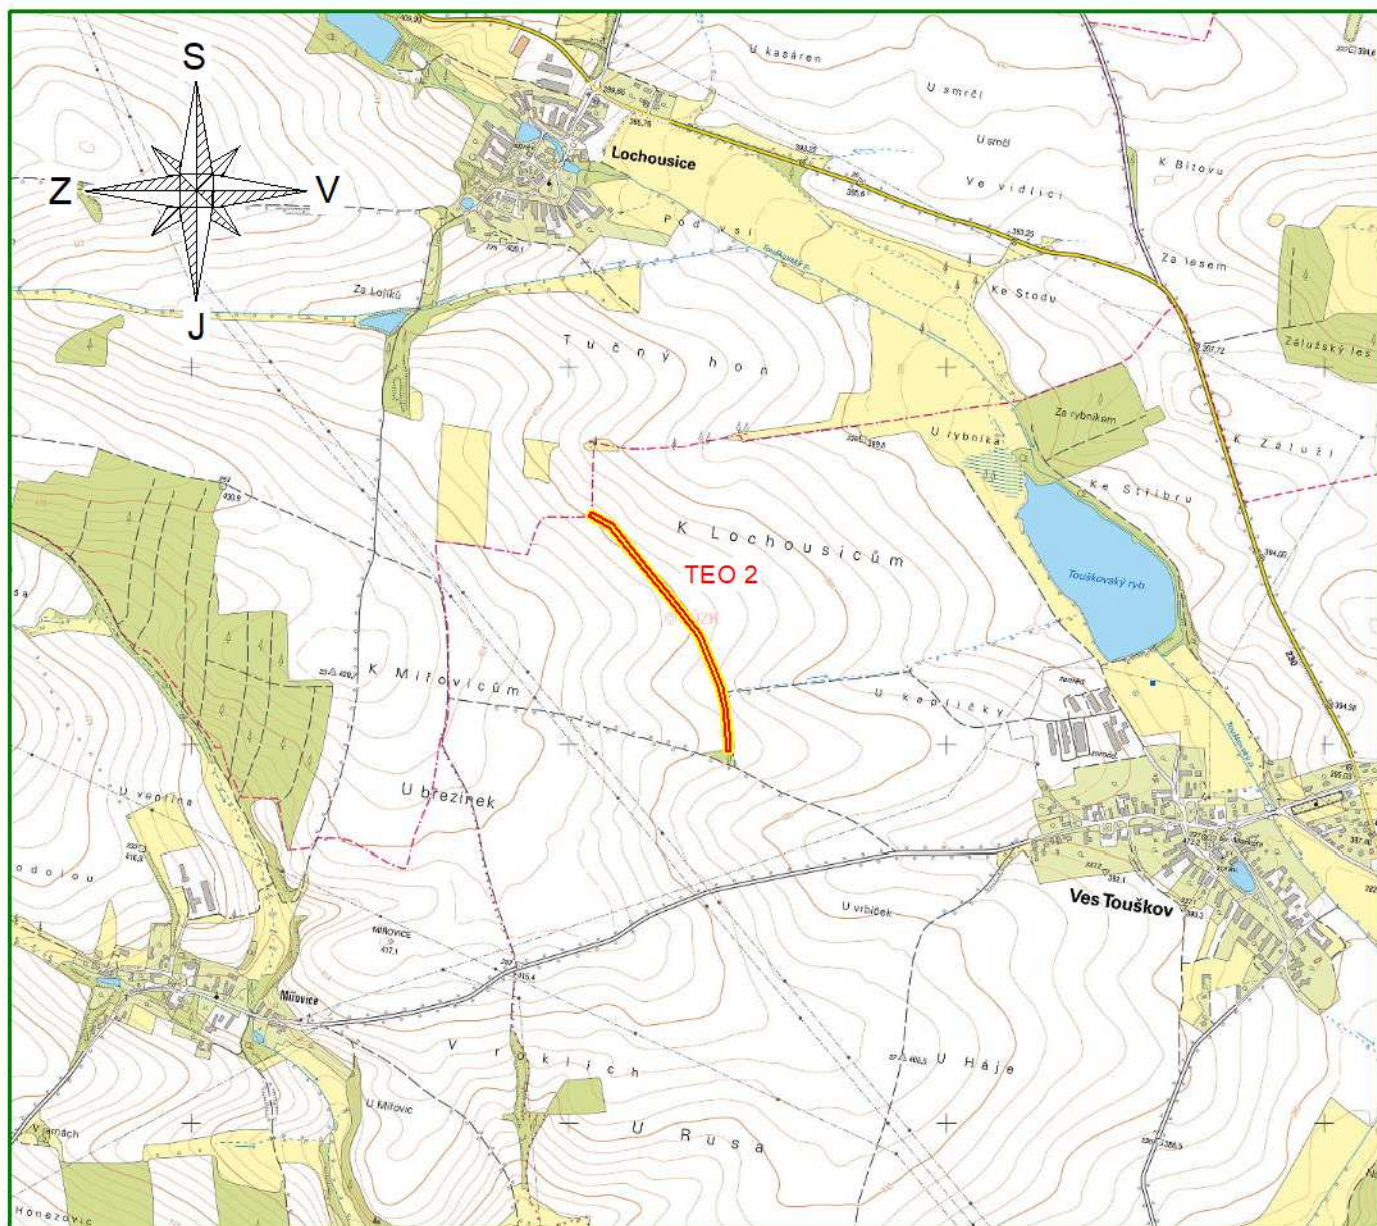

LEGENDA

| | |
|---------------|---|
| Zájmové území | |
|---------------|---|

| | | | | | |
|---|--|------------|----------------------|---|-----------------------|
| Vyhotovili | Ing. Petr Chytka, Ing. Andrea Moučková | Ověřil | Ing. Jindra Kasalová |  GEOCART <small>Výstaviště 405/1 603 00 Brno</small> | |
| Objednatel: | Státní pozemkový úřad, Krajský pozemkový úřad pro Plzeňský kraj Pobočka Plzeň | | | | |
| Obec | Ves Touškov | Kat. území | 780383 - Ves Touškov | Číslo zakázky | 21.0030 |
| Akce: Stavba větrolamu TEO 2 v k.ú. Ves Touškov | | | | Stupeň PD | DSP + DPS |
| | | | | Souř. / výšk. s. | S-JTSK / Bpv |
| | | | | Formát | 1xA4 |
| | | | | Měřítko | 1:20000 |
| Název přílohy C.1. Situace širších vztahů | | | | Paré: | Datum: 08/2021 |