



Stavba větrolamu TEO 4 v k.ú. Ves Touškov

Vytyčovací situace

M 1:1000

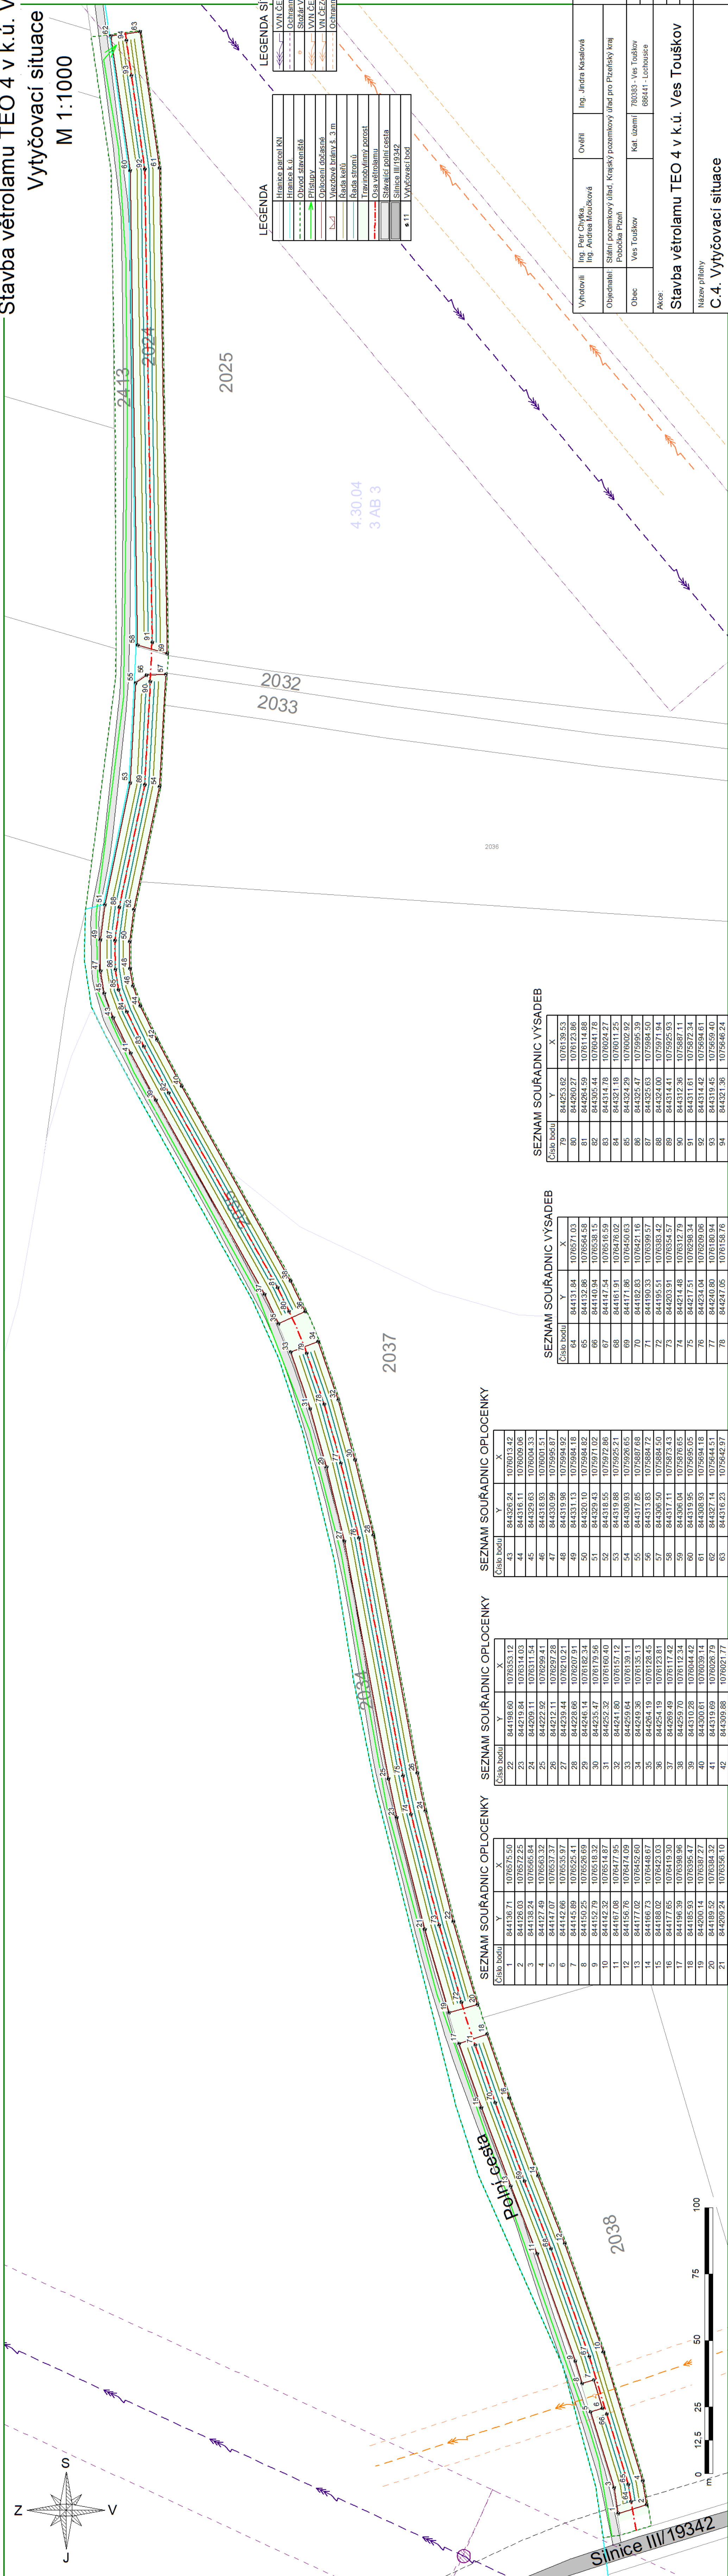

<div>Vyhodnotil: Ing. Petr Chyba Ing. Andrea Mouchková</div>		<div>Ověřil Ing. Jindřich Kasalová</div>	<div><div>GEOCART Vyhodnotil: 4/2021 803 90 Brno</div></div>
<div>Objednatel: Státní pozemkový úřad, Pobočka Píseň</div>	<div>Ves Touškov</div>	<div>Kat. území 7030333 - Ves Touškov 686441 - Lochouse</div>	
<div>Obec</div>	<div>Ves Touškov</div>	<div>Číslo zakázky 21 0030</div>	
<div>Akce:</div>			<div>Stupeň PD DSP + DPS</div>
<div>Starba větrolamu TEO 4 v k. ú. Ves Touškov</div>			<div>Souř. výšek s. S-JTSK / Bpv</div>
			<div>Formát 5xA4</div>
			<div>Měřítko 1:1000</div>
<div>Název přílohy C.4. Vytyčovací situace</div>			<div>Paré: Datum: 08/2021</div>

SEZNAM SOUŘADNIC VÝSADEB

Cislo bodu	Y	X
79	842623,82	1076139,53
80	842620,27	1076123,86
81	842634,59	1076114,88
82	842305,44	1076041,78
83	843134,78	1076024,27
84	843211,18	1076011,25
85	84324,29	1076002,92
86	84325,47	1075995,39
87	84325,63	1075984,10
88	84324,00	1075971,94
89	84314,41	1075925,93
90	84312,36	1075687,11
91	84311,61	1075672,34
92	84314,42	1075694,61
93	84312,45	1075659,40
94	843321,36	1075646,24

SEZNAM SOUŘADNIC VÝSADEB

Gusto bolita	Y	X
64	844131.84	1076571.03
65	844132.86	1076564.58
66	844140.94	1076538.15
67	844147.54	1076516.59
68	844161.91	1076476.02
69	844171.86	1076450.63
70	844182.83	1076421.16
71	844190.33	1076399.57
72	844195.51	1076383.42
73	844203.91	1076354.57
74	844214.48	1076312.79
75	844217.51	1076296.34
76	844234.04	1076209.06
77	844240.80	1076158.94
78	844247.05	1076160.76

SEZNAM SOUŘADNIC OPLOČENKY

ale bodu	Y	X
43	844326.74	107601.43
44	844316.11	107609.06
45	844329.63	107600.33
46	844318.83	107600.51
47	844330.98	107595.87
48	844339.88	107594.92
49	844331.13	1075984.18
50	844320.45	1075984.82
51	844329.43	1075971.86
52	844318.55	1075972.02
53	844318.38	1075926.21
54	844330.83	1075926.65
55	844317.85	1075987.68
56	844313.73	1075984.72
57	844306.50	1075987.43
58	844317.11	1075973.43
59	844306.04	1075976.65
60	844319.95	1075968.05
61	844330.83	1075964.18
62	844327.14	1075644.51
63	844316.23	1075642.97

SEZNAM SOUŘADNIC OPLŮCENKY

Year	1994	1995	1996	
------	------	

SEZNAM SOUŘADNIC OPLOCENKY

diska bodu	Y	X
1	844136.71	1076575.50
2	844126.25	1076572.85
3	844138.24	1076665.84
4	844127.40	1076653.32
5	844147.07	1076537.37
6	844142.06	1076535.97
7	844145.85	1076525.41
8	844150.25	1076526.69
9	844152.79	1076518.32
10	844142.32	1076514.87
11	844167.08	1076471.09
12	844156.76	1076477.45
13	844177.02	1076452.60
14	844166.73	1076486.67
15	844188.02	1076423.03
16	844177.85	1076419.30
17	844196.39	1076396.96
18	844185.93	1076395.47
19	844200.14	1076387.27
20	844189.52	1076356.12
21	844209.24	1076356.10

Ciclo bodu	Y	X
1	844136.71	1076575.50
2	844126.03	1076572.25
3	844138.24	1076565.84
4	844127.49	1076562.32
5	844144.07	1076537.37
6	844142.66	1076535.97
7	844145.89	1076525.41
8	844150.25	1076526.69
9	844152.79	1076518.32
10	844142.32	1076514.87
11	844167.08	1076477.95
12	844156.76	1076474.09
13	844177.02	1076452.60
14	844166.73	1076448.67
15	844188.02	1076423.03
16	844177.85	1076415.30
17	844196.39	1076398.96
18	844185.93	1076395.47
19	844200.14	1076387.27
20	844189.52	1076384.32
21	844209.27	1076356.10

SEZNAM SOUŘADNIC VÝSADEB

Cislo bodu	Y	X
79	842623,82	1076139,53
80	842620,27	1076123,86
81	842634,59	1076114,88
82	842305,44	1076041,78
83	843134,78	1076024,27
84	843211,18	1076011,25
85	84324,29	1076002,92
86	84325,47	1075995,39
87	84325,63	1075984,10
88	84324,00	1075971,94
89	84314,41	1075925,93
90	84312,36	1075687,11
91	84311,61	1075672,34
92	84314,42	1075694,61
93	84312,45	1075659,40
94	843321,36	1075646,24

SEZNAM SOUŘADNIC VÝSADEB

Gusto bolita	Y	X
64	844131.84	1076571.03
65	844132.86	1076564.58
66	844140.94	1076538.15
67	844147.54	1076516.59
68	844161.91	1076476.02
69	844171.86	1076450.63
70	844182.83	1076421.16
71	844190.33	1076399.57
72	844195.51	1076383.42
73	844203.91	1076354.57
74	844214.48	1076312.79
75	844217.51	1076296.34
76	844234.04	1076209.06
77	844240.80	1076158.94
78	844247.05	1076160.76

SEZNAM SOUŘADNIC OPLOČENKY

ale bodu	Y	X
43	844326.74	107601.43
44	844316.11	107609.06
45	844329.63	107600.33
46	844318.83	107600.51
47	844330.98	107595.87
48	844339.88	107594.92
49	844331.13	1075984.18
50	844320.45	1075984.82
51	844329.43	1075971.86
52	844318.55	1075972.02
53	844318.93	1075926.21
54	844330.83	1075926.65
55	844317.85	1075987.68
56	844313.75	1075984.72
57	844306.50	1075984.72
58	844317.11	1075973.43
59	844306.04	1075976.65
60	844319.95	1075968.05
61	844330.83	1075964.18
62	844327.14	1075644.51
63	844316.23	1075642.97

SEZNAM SOUŘADNIC OPLŮCENKY

Year	1994	1995	1996	
------	------	

SEZNAM SOUŘADNIC OPLOCENKY

diska bodu	Y	X
1	844136.71	1076575.50
2	844126.25	1076572.85
3	844138.24	1076665.84
4	844127.40	1076653.32
5	844147.07	1076537.37
6	844142.06	1076535.97
7	844145.85	1076525.41
8	844150.25	1076526.69
9	844152.79	1076518.32
10	844142.32	1076514.87
11	844167.08	1076471.09
12	844156.76	1076477.45
13	844177.02	1076452.60
14	844166.73	1076486.67
15	844188.02	1076423.03
16	844177.85	1076419.30
17	844196.39	1076396.96
18	844185.93	1076395.47
19	844200.14	1076387.27
20	844189.52	1076356.12
21	844209.24	1076356.10

Ciclo bodu	Y	X
1	844136.71	1076575.50
2	844126.03	1076572.25
3	844138.24	1076565.84
4	844127.49	1076562.32
5	844144.07	1076537.37
6	844142.66	1076535.97
7	844145.89	1076525.41
8	844150.25	1076526.69
9	844152.79	1076518.32
10	844142.32	1076514.87
11	844167.08	1076477.95
12	844156.76	1076474.09
13	844177.02	1076452.60
14	844166.73	1076448.67
15	844188.02	1076423.03
16	844177.85	1076415.30
17	844196.39	1076398.96
18	844185.93	1076395.47
19	844200.14	1076387.27
20	844189.52	1076384.32
21	844209.27	1076356.10