


Vytyčovací situace
M 1:1000

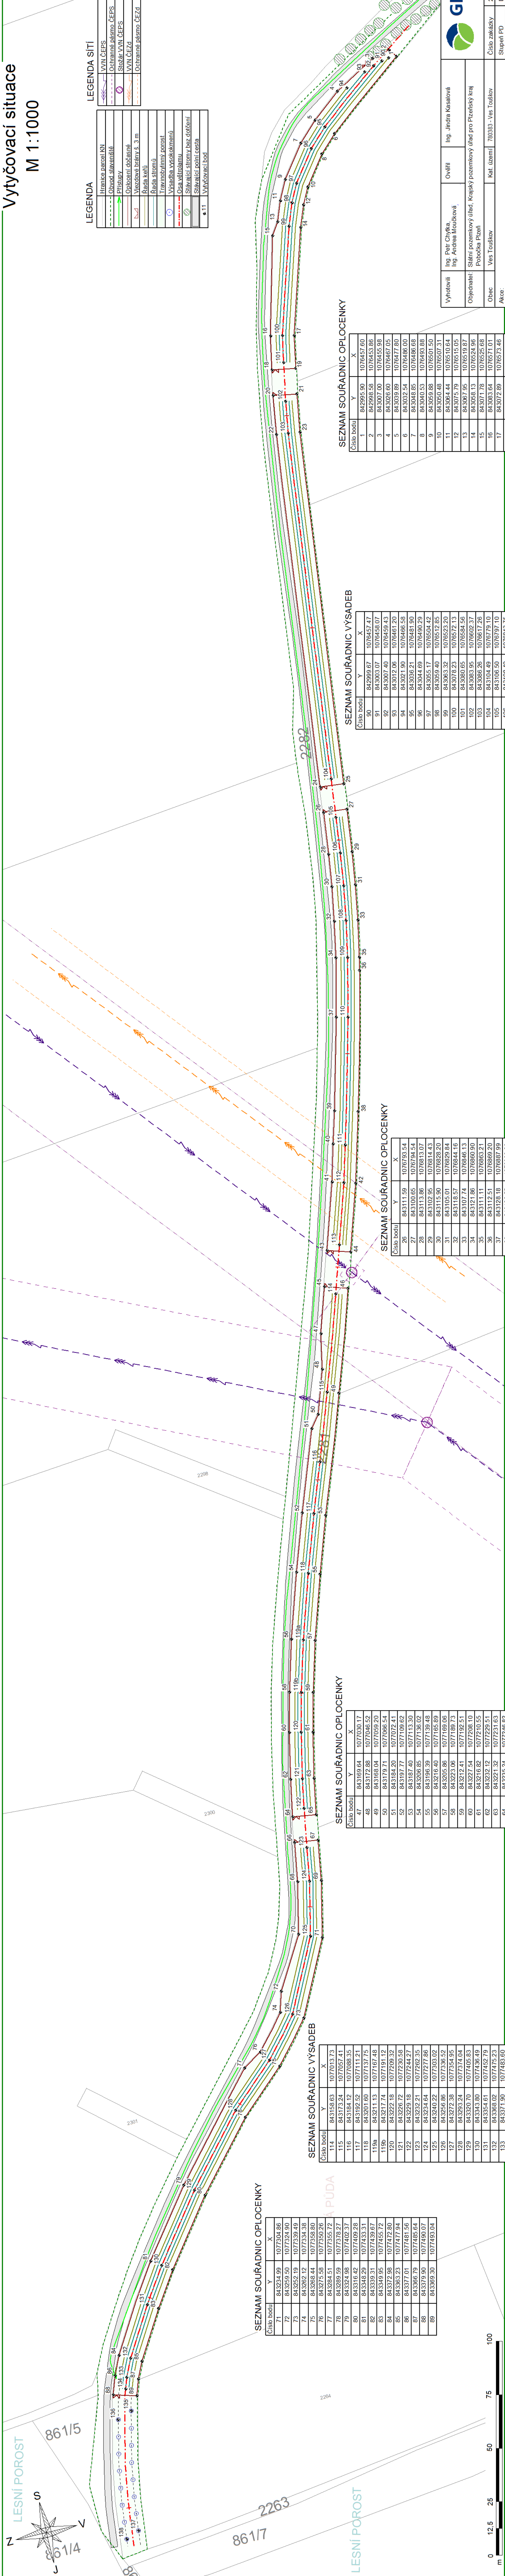

LEGENDA		LEGENDA SÍTÍ	
	Hranice parcel KN		VVN ČEPS
	Ochranné pásmo ČEPS		Ochranné pásmo ČEPS
	Přístup		Stožár VVN ČEPS
	Oplocení dotčené		VVN ČEZd
	Vlezcová bráný š. 3 m		Ochranné pásmo ČEZd
	Rada keřů		
	Rada stromů		
	Travnobílinný porost		
	Výsadba vysokokmenů		
	Osa větrolamu		
	Stávající stromy bez dotčení		
	Stávající polní cesta		
	Výtyčovací bod		

SEZNAM SOUŘADNIC OPLOECENKY

Číslo bodu	Y	X
1	842995.90	1076457.60
2	842995.58	1076453.86
3	843007.00	1076455.98
4	843026.60	1076467.05
5	843039.89	1076477.80
6	843032.54	1076486.00
7	843048.85	1076486.00
8	843040.53	1076483.88
9	843059.88	1076501.50
10	843050.48	1076507.31
11	843064.44	1076510.64
12	843075.79	1076515.05
13	843087.95	1076519.87
14	843058.13	1076524.96
15	843071.78	1076525.68
16	843083.64	1076511.01
17	843072.88	1076513.46
18	843085.70	1076508.60
19	843075.75	1076508.41
20	843066.97	1076506.39
21	843076.06	1076500.28
22	843091.72	1076516.52
23	843080.62	1076518.00
24	843110.30	1076518.61
25	843099.33	1076522.57

SEZNAM SOUŘADNIC VÝSADEB

Číslo bodu	Y	X
90	842999.67	1076457.47
91	843003.07	1076458.07
92	843007.00	1076459.43
93	843012.06	1076461.20
94	843021.90	1076466.58
95	843036.21	1076481.90
96	843044.69	1076490.29
97	843055.17	1076504.42
98	843059.40	1076512.85
99	843063.32	1076522.20
100	843076.23	1076522.13
101	843080.65	1076584.56
102	843083.95	1076602.37
103	843086.26	1076617.26
104	843104.49	1076719.10
105	843106.50	1076717.10
106	843108.40	1076813.75
107	843110.45	1076829.02
108	843113.15	1076845.14
109	843116.49	1076862.05
110	843122.84	1076889.30
111	843135.06	1076947.05
112	843142.76	1076964.03
113	843151.64	1076991.81

SEZNAM SOUŘADNIC OPLOECENKY

Číslo bodu	Y	X
26	843111.59	1076793.54
27	843100.65	1076794.54
28	843113.86	1076813.07
29	843102.95	1076814.43
30	843115.90	1076828.20
31	843105.01	1076829.84
32	843118.57	1076844.16
33	843107.74	1076846.13
34	843121.86	1076860.90
35	843111.11	1076863.21
36	843112.51	1076869.20
37	843128.18	1076867.09
38	843128.55	1076933.23
39	843139.16	1076930.31
40	843143.42	1076945.24
41	843146.03	1076965.59
42	843137.49	1076965.60
43	843137.77	1076953.03
44	843147.27	1076956.28
45	843162.96	1077009.23
46	843152.47	1077024.49

SEZNAM SOUŘADNIC OPLOECENKY

Číslo bodu	Y	X
47	843169.64	1077030.17
48	843172.88	1077046.52
49	843168.04	1077059.20
50	843179.71	1077066.54
51	843184.20	1077072.41
52	843197.77	1077109.62
53	843187.40	1077113.30
54	843206.85	1077136.48
55	843196.39	1077136.48
56	843216.40	1077165.89
57	843205.88	1077169.06
58	843223.06	1077189.73
59	843212.41	1077192.51
60	843227.54	1077208.10
61	843216.82	1077210.55
62	843232.12	1077229.51
63	843231.32	1077231.63
64	843235.24	1077246.82
65	843224.31	1077248.36
66	843237.20	1077258.67
67	843226.32	1077260.20
68	843240.05	1077554.54
69	843229.23	1077268.89
70	843245.36	1077300.80

SEZNAM SOUŘADNIC VÝSADEB

Číslo bodu	Y	X
114	843158.63	1077013.73
115	843173.24	1077055.41
116	843164.12	1077066.35
117	843192.32	1077111.21
118	843201.60	1077137.75
119a	843211.13	1077167.48
119b	843217.74	1077191.12
120	843226.18	1077205.32
121	843226.72	1077230.58
122	843229.18	1077244.27
123	843232.21	1077262.35
124	843234.64	1077277.86
125	843240.22	1077303.02
126	843256.86	1077336.52
127	843272.38	1077354.95
128	843293.24	1077374.04
129	843320.70	1077405.83
130	843343.80	1077436.49
131	843354.61	1077452.79
132	843368.02	1077475.23
133	843371.90	1077483.60
134	843373.63	1077488.71
135	843373.46	1077498.30
136	843380.42	1077501.90
137	843383.20	1077554.54
138	843389.51	1077557.08

SEZNAM SOUŘADNIC OPLOECENKY

Číslo bodu	Y	X
71	843234.99	1077304.86
72	843259.50	1077324.90
73	843252.19	1077339.49
74	843262.12	1077354.38
75	843269.44	1077358.80
76	843275.58	1077350.76
77	843284.51	1077355.72
78	843289.59	1077378.27
79	843324.98	1077402.37
80	843316.42	1077409.28
81	843348.29	1077433.31
82	843330.31	1077439.67
83	843345.95	1077455.72
84	843372.98	1077472.80
85	843363.23	1077471.94
86	843377.01	1077481.56
87	843366.79	1077485.84
88	843375.90	1077490.07
89	843365.30	1077493.04



Vytváření a editace
2010-2021

Vyhotořil: Ing. Petr Chytko
Ing. Andrea Moulková
Ověřil: Ing. Jindra Kasalová

Objednatel: Státní pozemkový úřad pro Plzeňský kraj
Pobočka Plzeň

Obec: Ves Touškov
Katastrální území: 780383 - Ves Touškov

Číslo zakázky: 21/0030
Stupeň PD: DSP + DPS
Souř. / výšk. s. S-JTSK / BpV
Formát: B/A4
Měřítko: 1:1000
Datum: 08/2021

Stavba větrolamu TEO 5 v k.ú. Ves Touškov

C.4. Vytyčovací situace

Název přílohy

08/2021