


KATASTRÁLNÍ SITUACE HC9a - 1. ČÁST

M 1:500

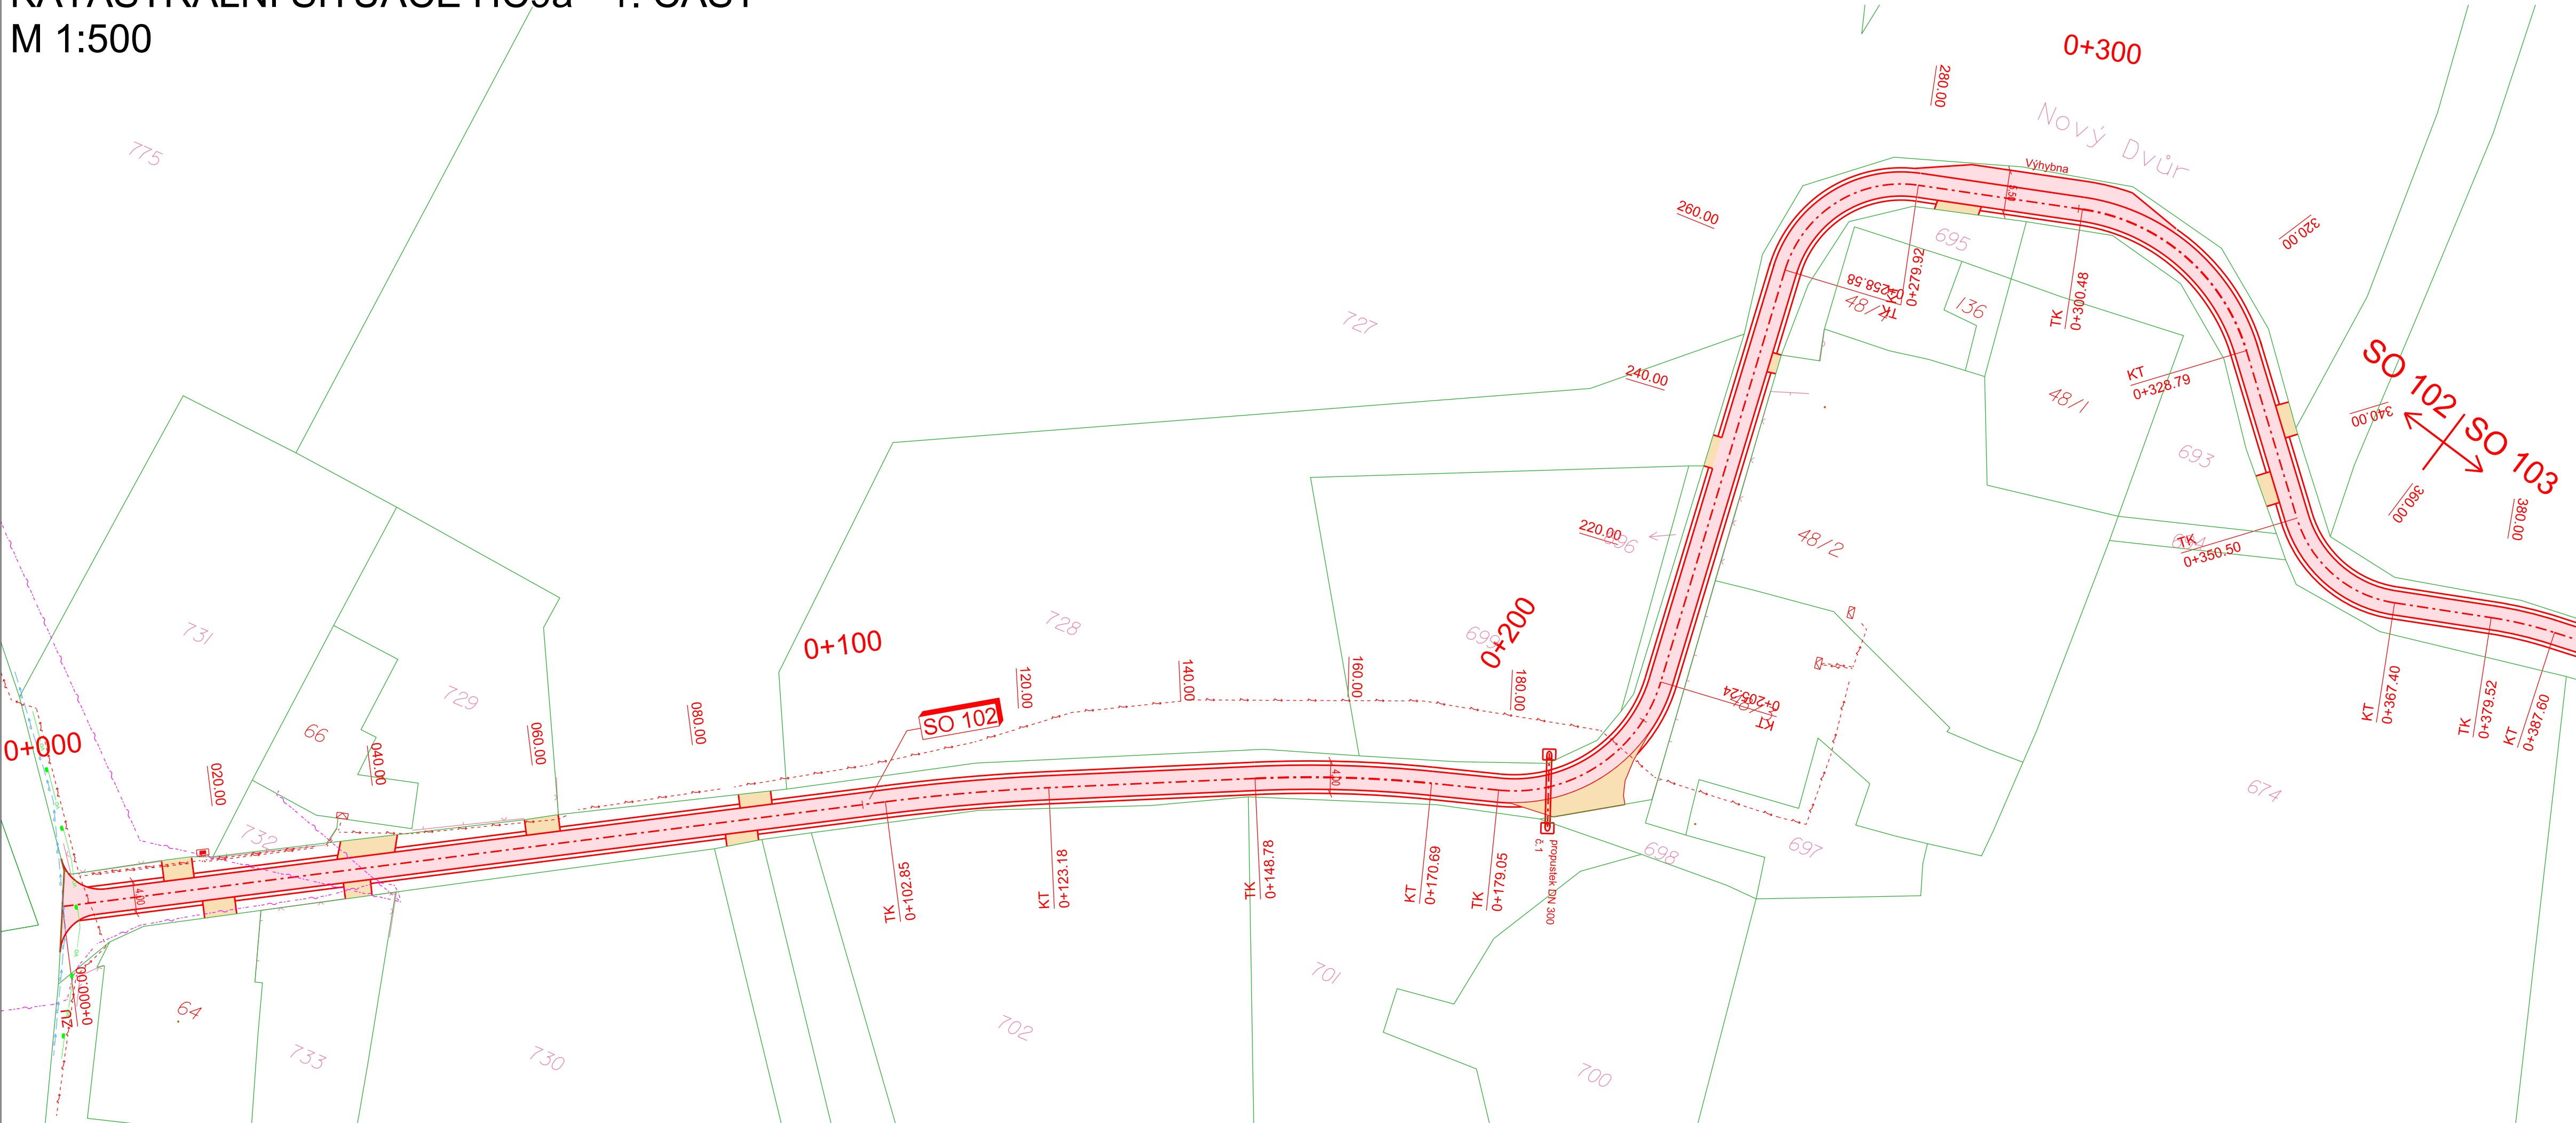


LEGENDA:

- | | |
|---|-------------------------------|
|  | Komunikace - asfalt |
|  | Vjezd - asfalt |
|  | Ohumusování a osetí |
|  | Osa komunikace |
|  | Hrany - nový stav |
|  | Hrany - stávající stav |
|  | Katastr nemovitostí - hranice |
|  | Staničení - příčné řezy |

SEZNAM OBJEKTŮ:

- SO 101 Polní cesta HC6
SO 102 Polní cesta HC9a 1. část
SO 103 Polní cesta HC9a 2. část
SO 104 Polní cesta HC9b
SO 805 Protieroznírní prvky v bloku EHP13
SO 806 Výsadba u cesty HC6
SO 807 Výsadba u cesty HC9a 1. část
SO 808 Výsadba u cesty HC9a 2. část
SO 809 Výsadba u cesty HC9b

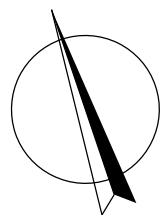

Souřadnicový systém : JTSK
Výškový systém : BpV

Akce:

Stavba poľných ciest HC6, a HC9 a
protierozných prvkův k.ú. Proseč-Obořiště

C. Situační výkresy

investor: Státní pozemkový úřad, Krajský pozemkový úřad Kraj Vysočina
Pobočka Pelhřimov

KATASTRÁLNÍ SITUACE HC9A - 1. ČÁST



Zakázka číslo: 921/2021

Datum: 09/2021

HIP: Ing. Martin Rambousek

Projektant: Ing. Lucie Mikulášková

Měřítko: 1:500	Výkres č. C.2.2
--------------------------	---------------------------