


SITUACE HC9a - 2. ČÁST  
M 1:500

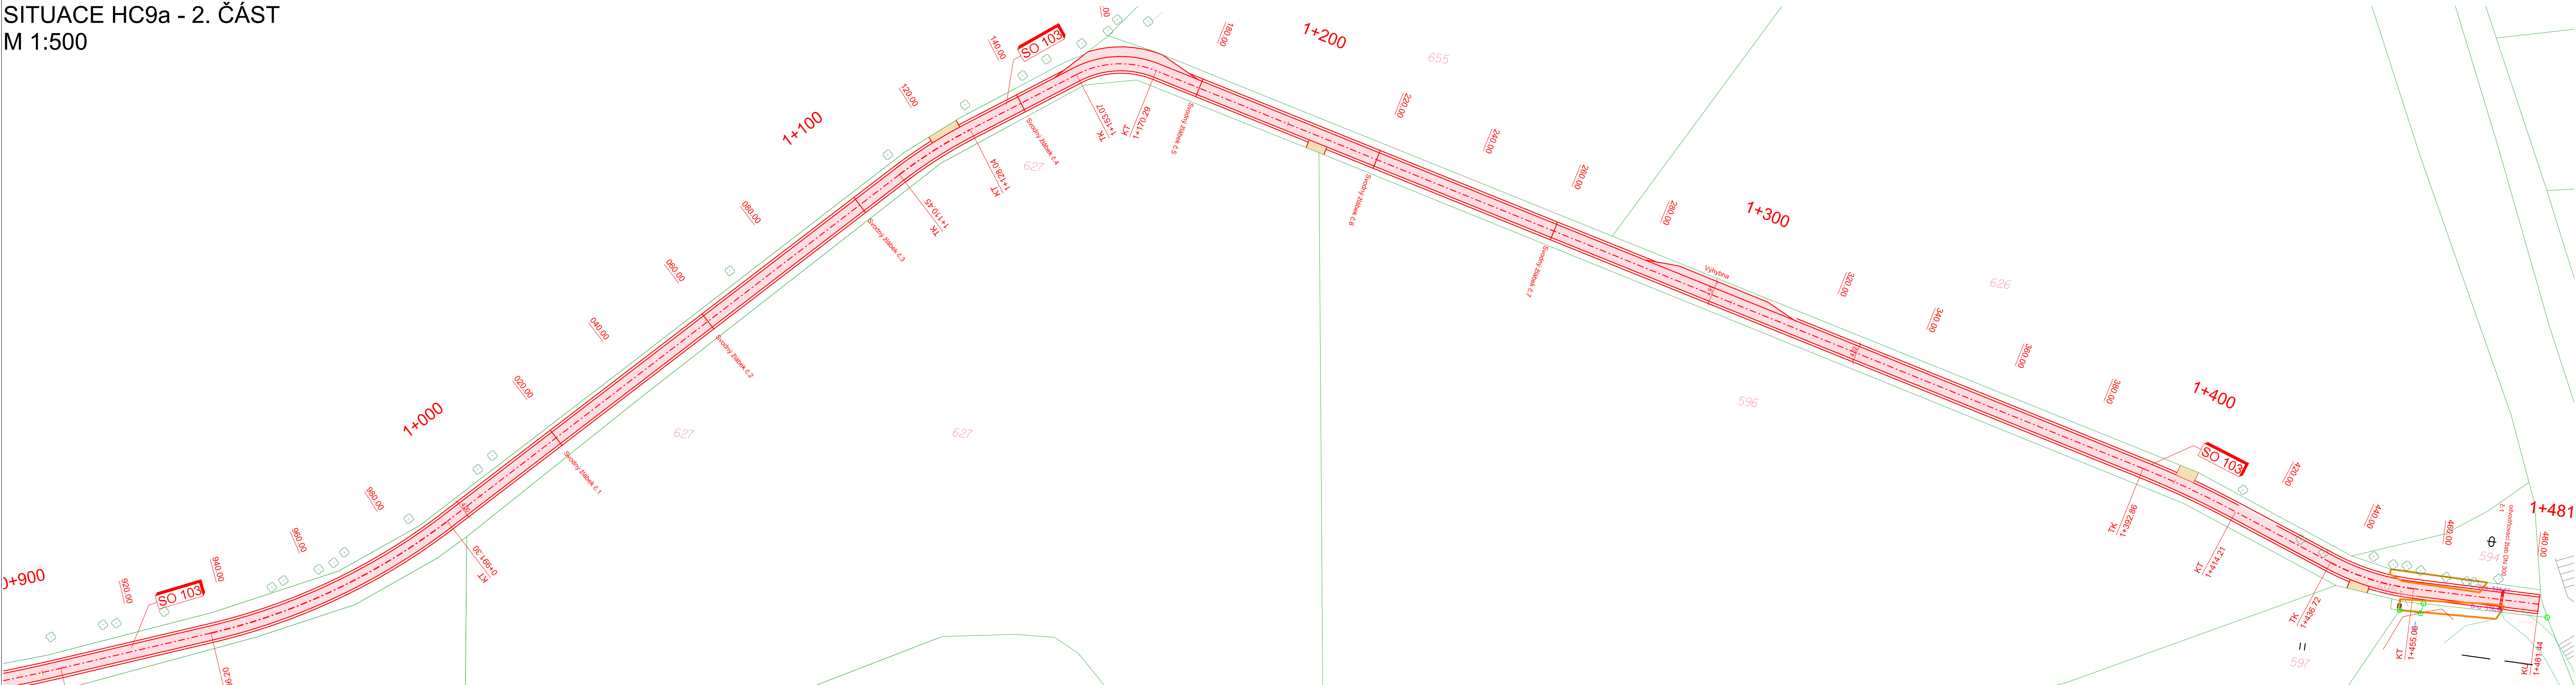

LEGENDA:

- Komunikace - asphalt
- Vjezd - asphalt
- Ohumusování a osetí
- Osa komunikace
- Hrany - nový stav
- Hrany - stávající stav
- Katastr nemovitostí - hranice
- Staničení - příčné řezy

LEGENDA DŘEVIN:

- Podlimitní dřeviny
- Nadlimitní dřeviny
- Zapojené porosty
- Dřeviny ke kácení

| ID | český název  | latinský název | průměr<br>kmenů<br>[cm] | obvod<br>kmenů<br>[cm] | radlimitní<br>A/N |
|----|--------------|----------------|-------------------------|------------------------|-------------------|
| 11 | smrk ztepilý | Picea abies    |                         |                        |                   |
| 19 | vrba         | Salix sp.      |                         |                        |                   |

Souřadnicový systém : JTSK  
Výškový systém : BpV

|                                               |  |                                                                                  |  |
|-----------------------------------------------|--|----------------------------------------------------------------------------------|--|
| Akce:                                         |  | Stavba polních cest HC6, a HC9 a<br>protierozních prvků k.ú. Proseč-Obořiště     |  |
| Dokumentace pro stavební povolení a realizaci |  | D.8 SO 808 Výsadba u cesty HC9a 2. část                                          |  |
| Investor:                                     |  | Státní pozemkový úřad, Krajský pozemkový úřad Kraj Vysočina<br>Pobočka Pelhřimov |  |
| Projektant:                                   |  | Ing. Lucie Mikulášková                                                           |  |
| Měřítko:                                      |  | Výkres č.                                                                        |  |
| SITUACE HC9A - 2. ČÁST                        |  | 1:500 D.8.2.2                                                                    |  |



Zakázka číslo: 921/2021

Datum: 9/2021

HIP: Ing. Martin Rambousek

Projektant: Ing. Lucie Mikulášková

Měřítko: 1:500

Výkres č. D.8.2.2