


KATASTRÁLNÍ SITUACE HC9a - 2. ČÁST
M 1:500
0+300

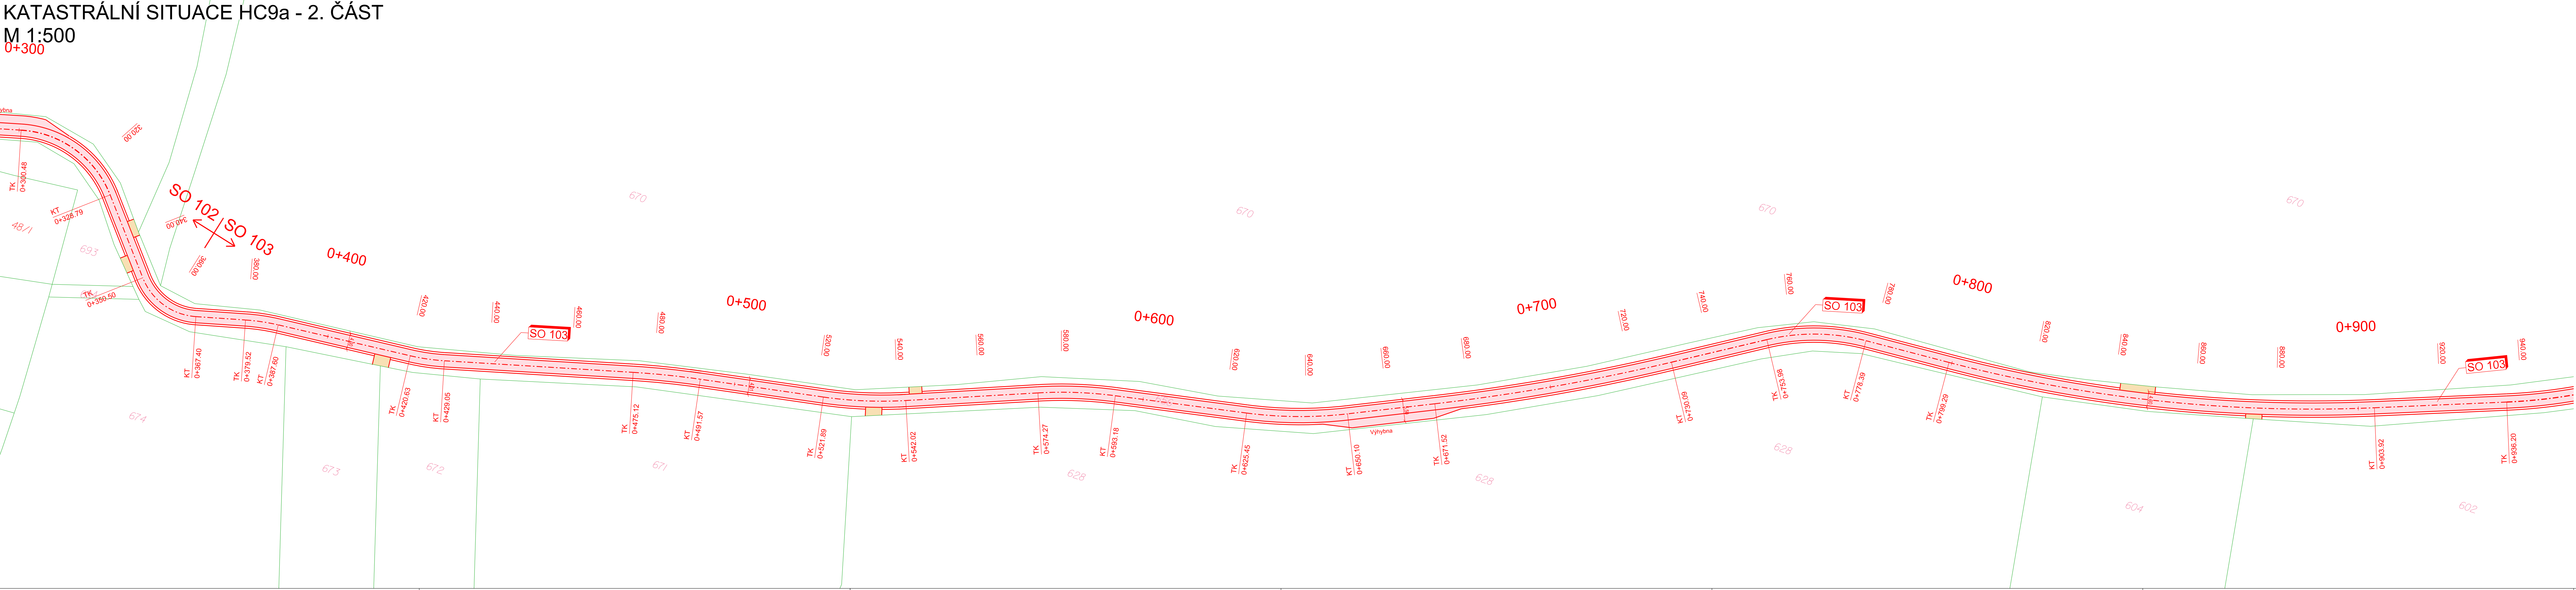

LEGENDA:

- Komunikace - asfalt
- Vjezd - asfalt
- Ohumusování a osetí
- Osa komunikace
- Hrany - nový stav
- Hrany - stávající stav
- Katastr nemovitostí - hranice
- Staničení - příčné řezy

SEZNAM OBJEKTŮ:

- SO 101 Polní cesta HC6
- SO 102 Polní cesta HC9a 1. část
- SO 103 Polní cesta HC9a 2. část
- SO 104 Polní cesta HC9b
- SO 805 Protierozní prvky v bloku EHP13
- SO 806 Výsadba u cesty HC6
- SO 807 Výsadba u cesty HC9a 1. část
- SO 808 Výsadba u cesty HC9a 2. část
- SO 809 Výsadba u cesty HC9b

Souřadnicový systém : JTSK
Výškový systém : BpV

Akce:		Stavba polních cest HC6, a HC9 a protierozních prvků k.ú. Proseč-Obořiště	
Dokumentace pro stavební povolení a realizaci		Zakázka číslo: 921/2021	
C. Situační výkresy		Datum: 9/2021	
Investor: Státní pozemkový úřad, Krajský pozemkový úřad Kraj Vysočina Pobočka Pelhřimov		HIP: Ing. Martin Rambousek	
KATASTRÁLNÍ SITUACE HC9A - 2. ČÁST		Projektant: Ing. Lucie Mikulášková	
Měřítko: 1:500		Výkres č. C.2.3.1	