


KATASTRÁLNÍ SITUACE HC9a - 2. ČÁST  
M 1:500

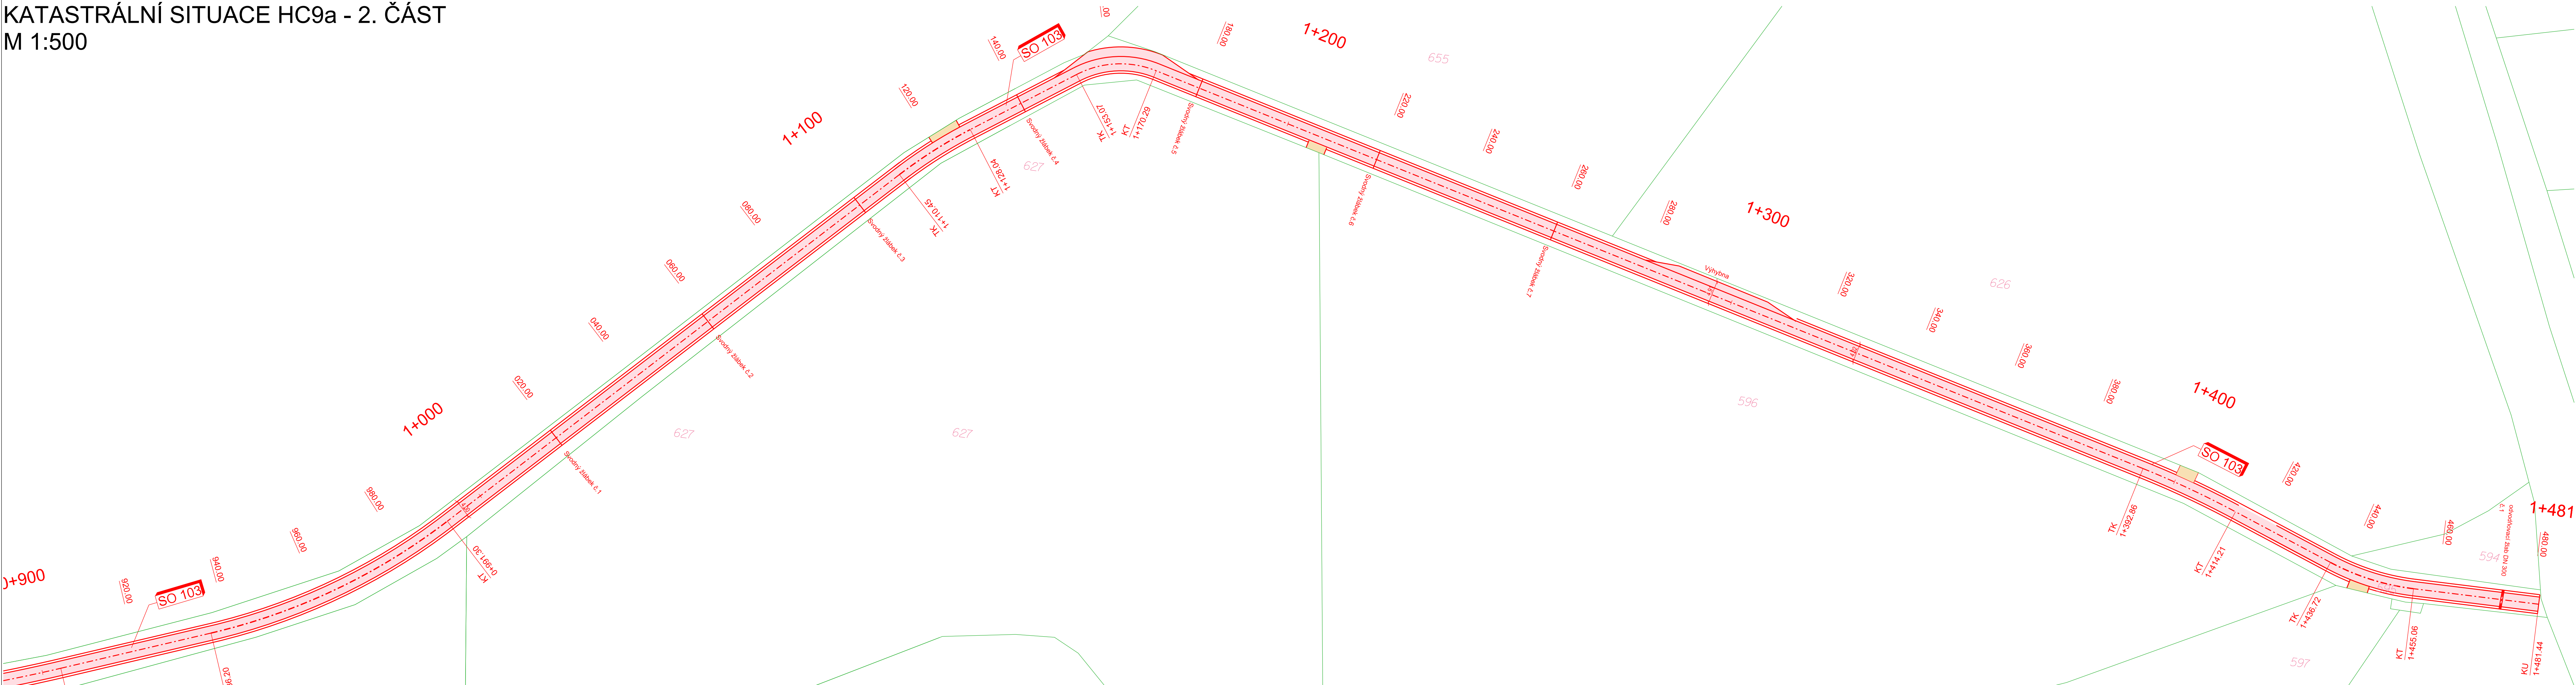

LEGENDA:

- Komunikace - asfalt
- Vjezd - asfalt
- Ohumusování a osetí
- Osa komunikace
- Hrany - nový stav
- Hrany - stávající stav
- Katastr nemovitostí - hranice
- Staničení - příčné řezy

SEZNAM OBJEKTŮ:

- SO 101 Polní cesta HC6
- SO 102 Polní cesta HC9a 1. část
- SO 103 Polní cesta HC9a 2. část
- SO 104 Polní cesta HC9b
- SO 805 Protierozní prvky v bloku EHP13
- SO 806 Výsadba u cesty HC6
- SO 807 Výsadba u cesty HC9a 1. část
- SO 808 Výsadba u cesty HC9a 2. část
- SO 809 Výsadba u cesty HC9b

Souřadnicový systém : JTSK  
Výškový systém : BpV

Akce:		Stavba polních cest HC6, a HC9 a protierozních prvků k.ú. Proseč-Obořiště	
Dokumentace pro stavební povolení a realizaci			
C. Situační výkresy			
Investor: Státní pozemkový úřad, Krajský pozemkový úřad Kraj Vysočina Pobočka Pelhřimov		Projektant: Ing. Lucie Mikulášková	
Měřítko: 1:500		Výkres č. C.2.3.2	
KATASTRÁLNÍ SITUACE HC9A - 2. ČÁST			



Zakázka číslo: 921/2021

Datum: 9/2021

HIP: Ing. Martin Rambousek

Projektant: Ing. Lucie Mikulášková

Měřítko: 1:500

Výkres č. C.2.3.2