


Polní cesta HC3a-R v k.ú. Roveň u Sobotky

Situace výsadeb

M 1:1000

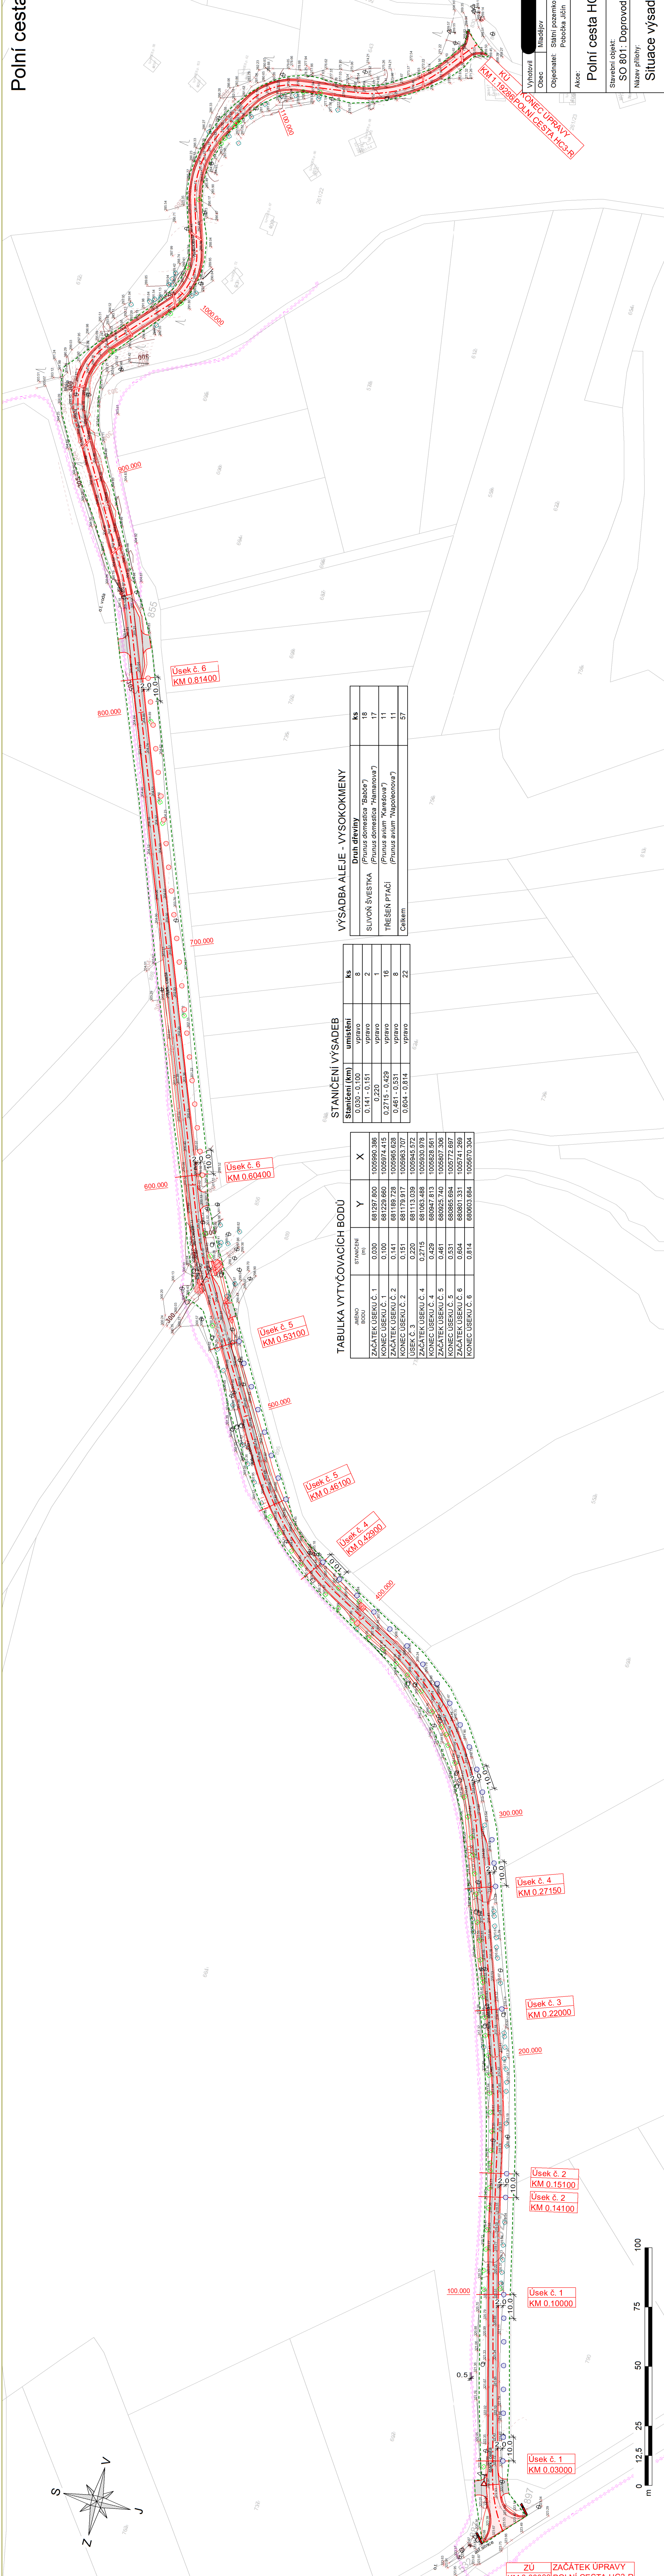

LEGENDA OBJEKTŮ

Značka	Popis
	Osa polní cesty
	Příčné profil
	Polní cesta – asfaltobeton
	Polní cesta – krajnice ze štěrku
	Polní cesta – mechanicky zpevněné kamenivo
	Oseř travinobujlinným porostem
	Výsadba vysokokmenů – líštná
	Výsadba vysokokmenů – švestky
	Stavění stromů ke kácení
	Stavění stromů bez účelů
	Tržní pozemek
	Soudnice
	Nové sezení
	Přístup
	Právní parcely KN
	Výštinová hranice
	Výštinová hranice

VÝSADBA ALEJE - VYSOKOKMENY

Druh dřeviny	ks
SILVON ŠVESTKA (<i>Prunus domestica</i> "Babča")	16
TŘEŠEN PTAČÍ (<i>Prunus avium</i> "Károšova")	11
Celkem	57

STANIČENÍ VÝSADBY

Staničení (km)	umístění	ks
0.030 - 0.100	vpravo	8
0.141 - 0.151	vpravo	2
0.220	vpravo	1
0.2715 - 0.429	vpravo	16
0.461 - 0.531	vpravo	8
0.604 - 0.814	vpravo	22

TABULKA VYTYČOVACÍCH BODŮ

Jméno bodu	Staničení (m)	Y	X
ZÁČATEK ÚSEKU Č. 1	0.030	68129.800	105990.386
KONEC ÚSEKU Č. 1	0.100	68129.860	105974.415
ZÁČATEK ÚSEKU Č. 2	0.141	68119.728	105965.628
KONEC ÚSEKU Č. 2	0.151	68119.917	105963.707
ÚSEK Č. 3	0.220	68113.039	105945.572
ZÁČATEK ÚSEKU Č. 4	0.2715	68103.488	105930.978
KONEC ÚSEKU Č. 4	0.429	68047.813	105928.561
ZÁČATEK ÚSEKU Č. 5	0.461	68025.740	105907.306
KONEC ÚSEKU Č. 5	0.531	68065.694	105772.697
ZÁČATEK ÚSEKU Č. 6	0.604	68001.331	105741.269
KONEC ÚSEKU Č. 6	0.814	68003.684	105670.304

Vyhovíli
Mladějov
Katastrální úřad
742023 - Roveň u Sobotky
Objednatel: Státní pozemkový úřad pro Královhradecký kraj
Pobočka Jitka

Číslo zakázky: 21.0087
Soutěžní systém: S-JTSK
Výškový systém: BpV
Formát: Bx44
Měřítko: 1:1000
Datum: 04/2022

Polní cesta HC3a-R v k.ú. Roveň u Sobotky

Stavební objekt: SO 801: Dopravná alej

Název přílohy: Situace výsadeb

Číslo zakázky: 21.0087
Soutěžní systém: S-JTSK
Výškový systém: BpV
Formát: Bx44
Měřítko: 1:1000
Datum: 04/2022