


SITUACE KM 0,760-1,140
1:500

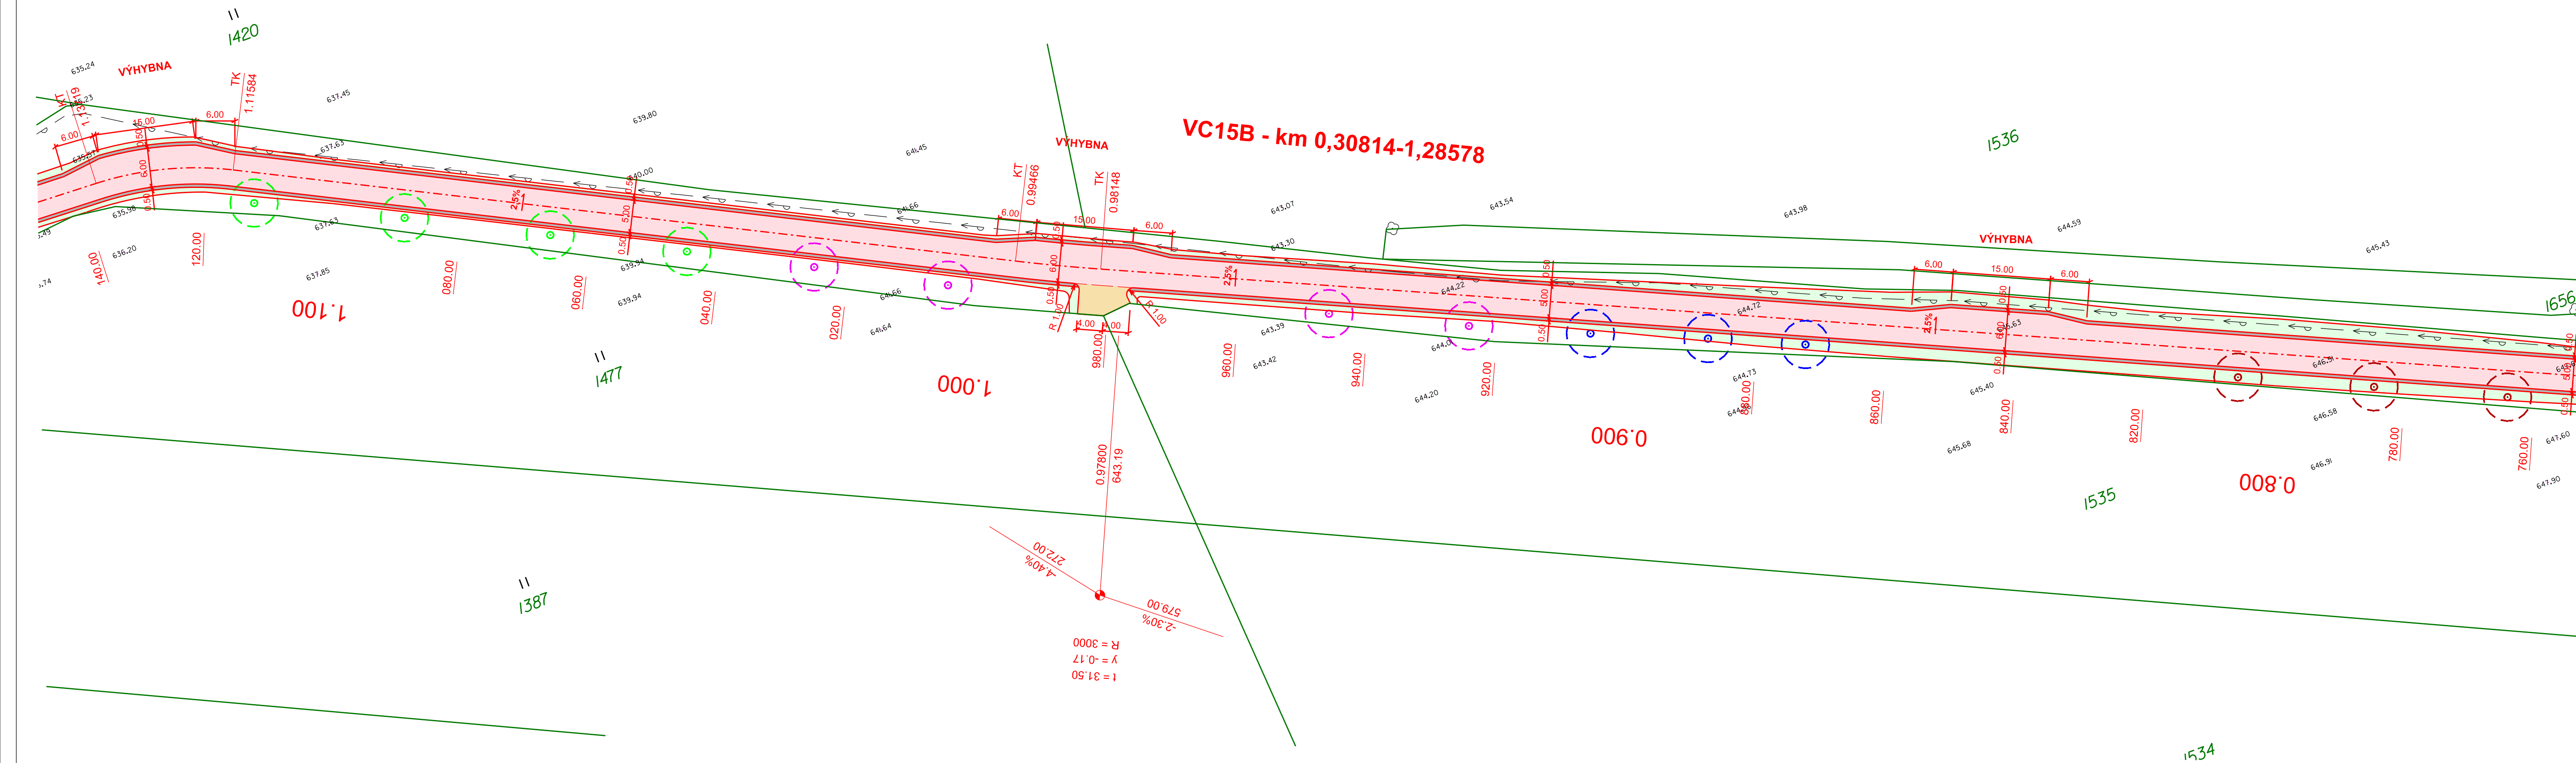

LEGENDA PLOCH

- | | |
|---|------------------------------|
|  | VOZOVKA - ASFALTOBETON |
|  | SJEZD - ASFALTOBETON |
|  | KRAJNICE ZPEVNĚNÁ ŠTĚRKODRTÍ |
|  | OHUMUSOVÁNÍ, TL.100mm |


LEGENDA STÁVAJÍCÍCH IS:

- ↗ — ↗ — VEDENÍ VN NADZEMNÍ
- ○ — ○ — VODOVOD

SO 805 NOVÁ STROMOVÁ VÝSADBA - LEGENDA:

-
- JEŘÁB OBECNÝ
- ŠVESTKA DOMÁCÍ
- TŘEŠEŇ RANÁ SRDCOVKA
- JABLOŇ AKANE

D.2 SO 102

Akce: Stavba polních cest VC14, VC15 A VC18A v k.ú. Veselá u Častrova Dokumentace pro stavební povolení a realizaci stavby Dokumentace objektů		
	Zakázka číslo: 922/2021	
	Datum: 08/2021	
	HIP: Ing. Rambousek Martin	
Investor: Státní pozemkový úřad, Krajský pozemkový úřad pro Kraj Vysočina, pobočka Pelhřimov	Projektant: Ing. Komendová Petra	
SITUACE KM 0,760-1,140	Měřítko: 1:500	Výkres č. D.2.2.3

