




PŮDORYS  
PROPUSTEK SO 02

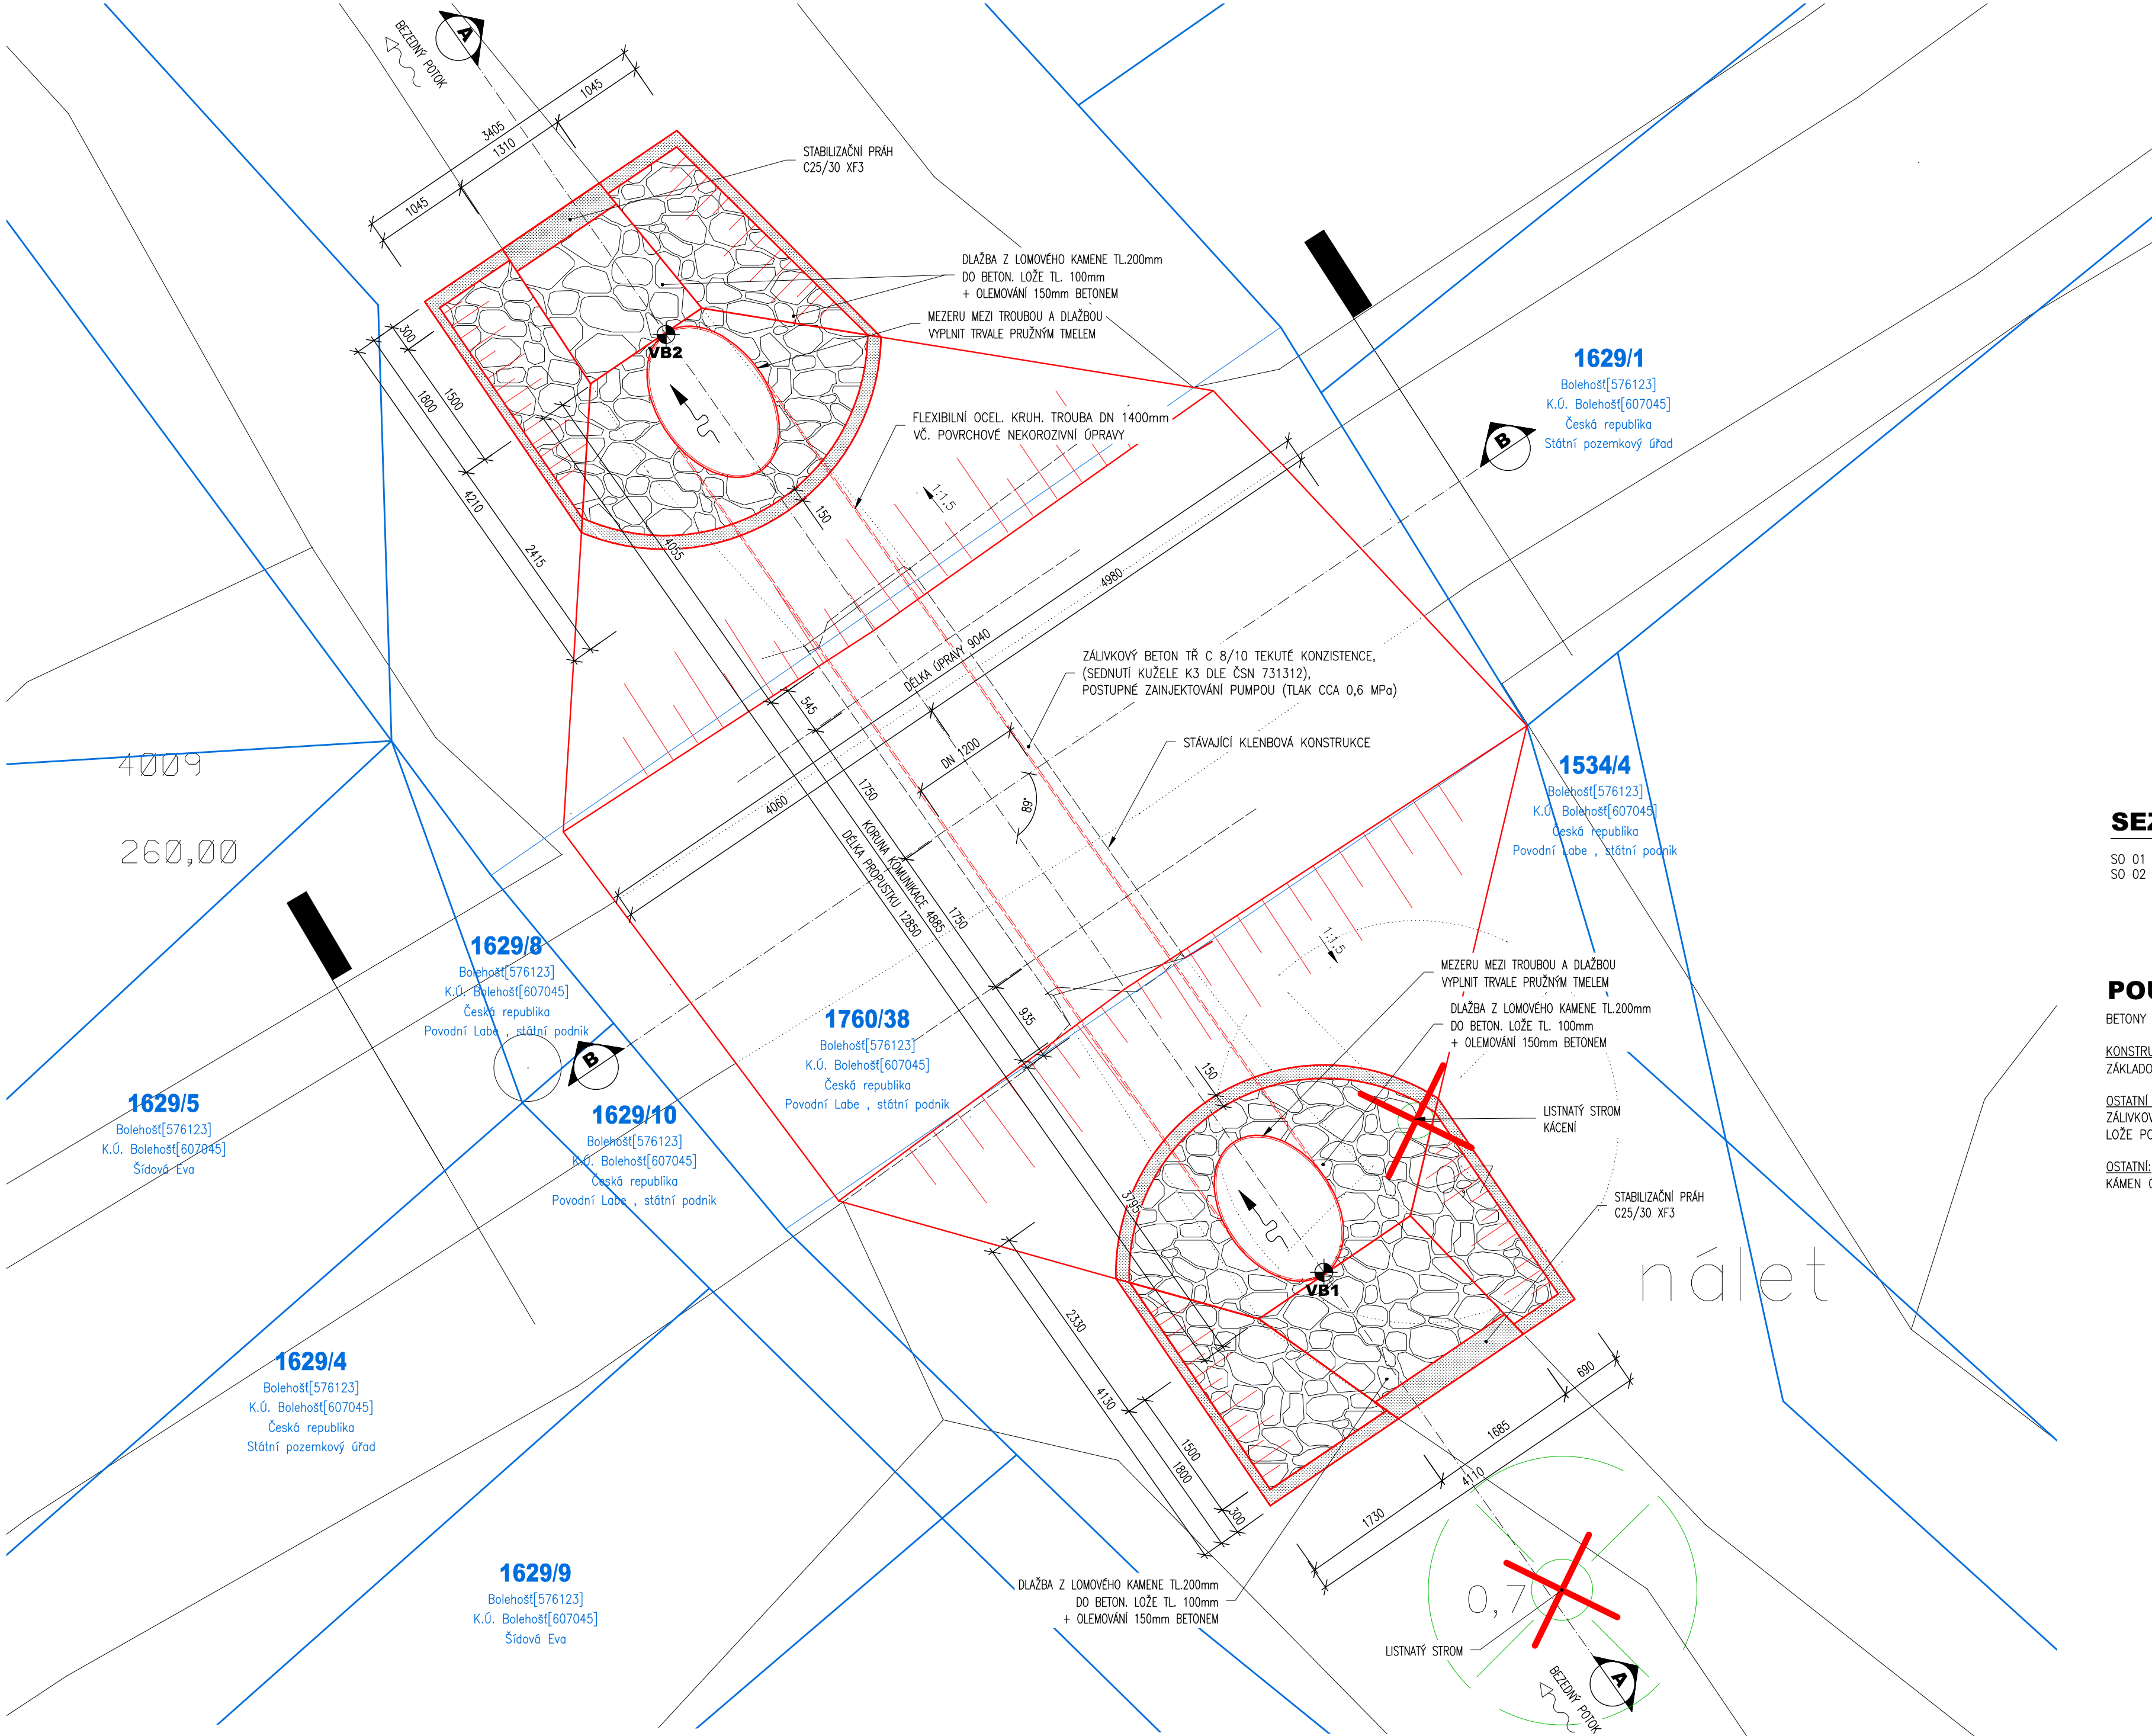

PODÉLNÝ ŘEZ A-A  
PROPUSTEK SO 02

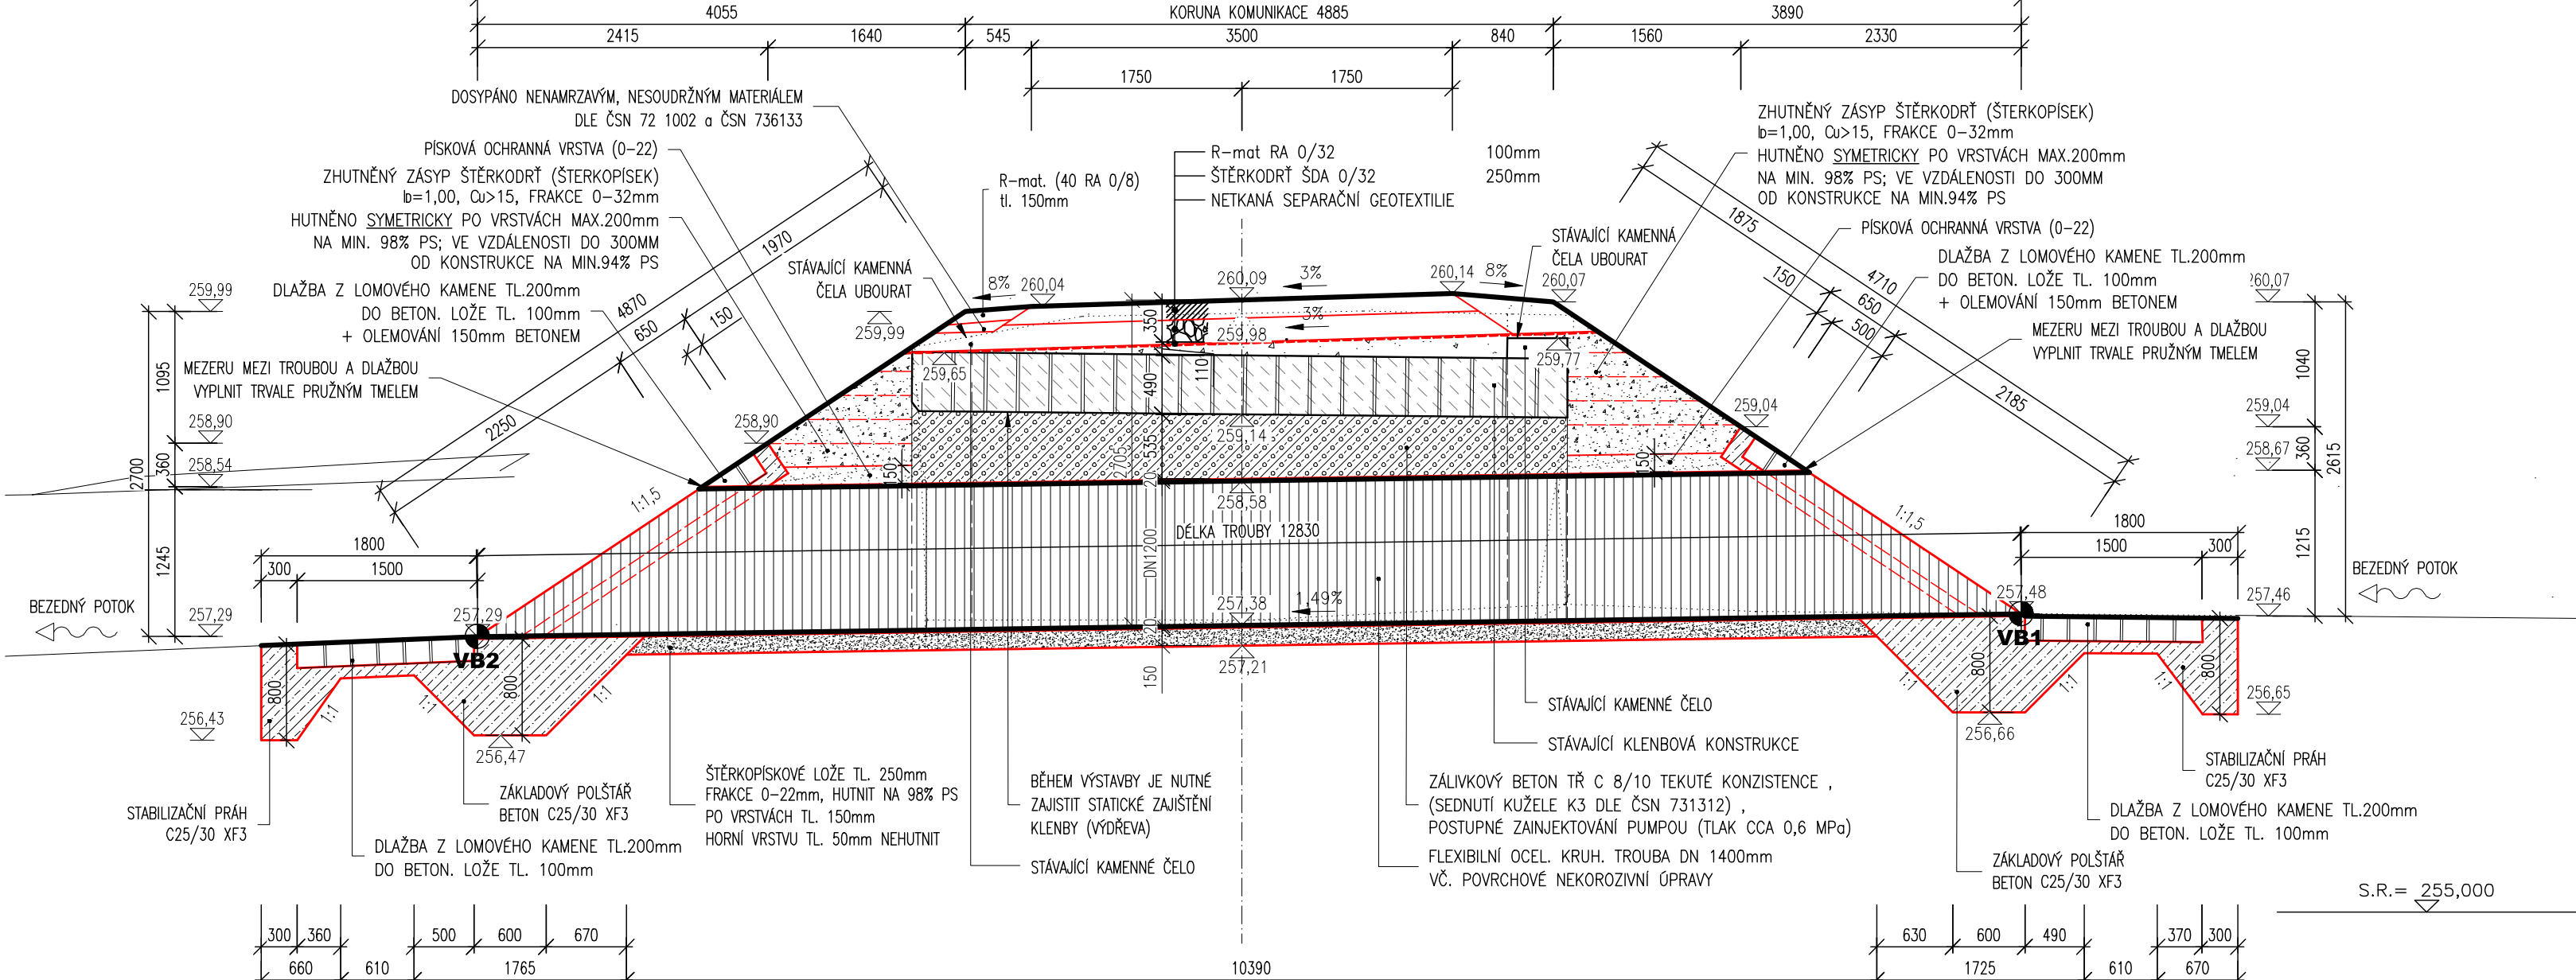

PRÍČNÝ ŘEZ B-B  
PROPUSTEK SO 02

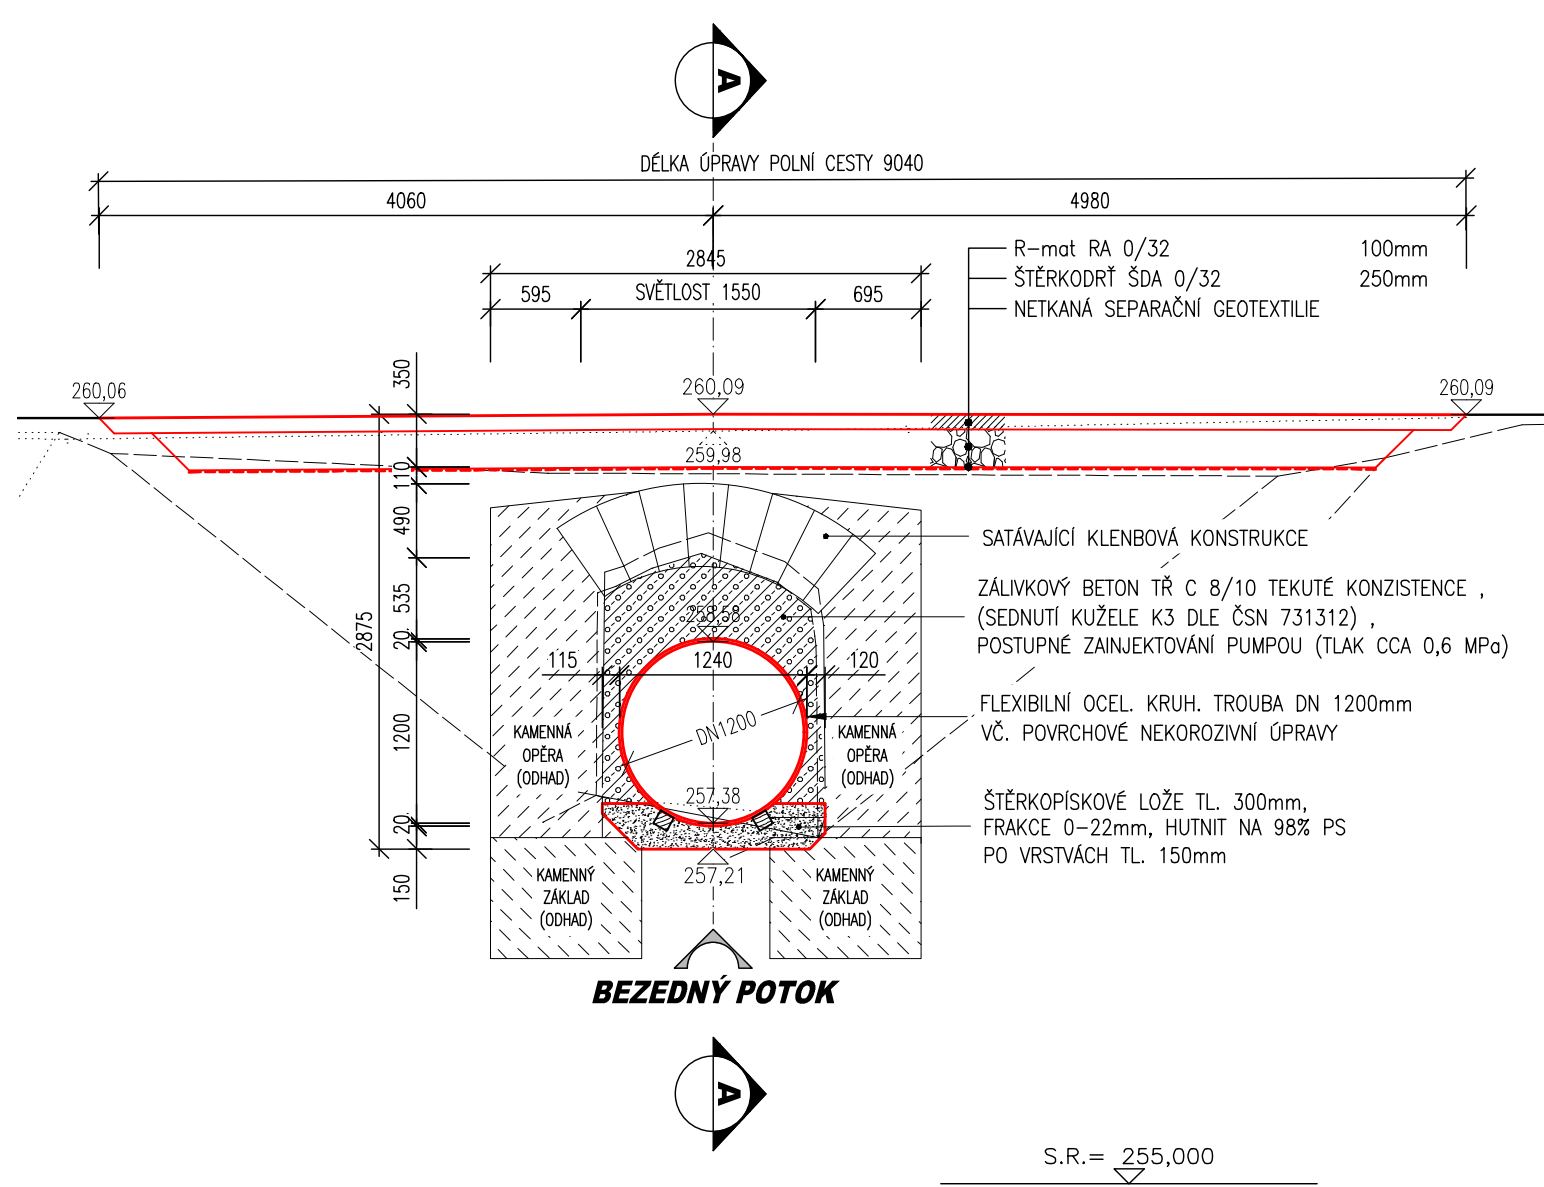

SEZNAM OBJEKTŮ STAVBY

SO 01 - PROPUSTEK  
SO 02 - PROPUSTEK

POUŽITÉ KONSTRUKČNÍ BETONY

BETONY BUDOU PROVEDENY DLE ČSN EN 206-1

KONSTRUKČNÍ BETONY:  
ZÁKLADOVÝ POLŠTĚR

C25/30 XF3

OSTATNÍ BETONY:  
ZÁLKOVÝ BETON  
LOŽE POD DLAŽBOU

C8/10  
C25/30 XF3

OSTATNÍ:  
KÁMEN ODLAŽDĚNÍ:

LOMOVÝ KÁMEN TŘ. JAKOSTI I  
MIN. PEVNOST V TLAKU 110 MPa  
MAX. NASÁKAVOST 1,5 %  
SOULČ. MRAZUVZD.(PO 25 CYKLECH) 0,75

Vytyčovací body


Ozn.	X	Y	Z	Poznámka
VB1	-624089,32	-1044918,425	257,480	NÁTOK
VB2	-624096,655	-1044907,952	257,290	VÝTOK

POZNÁMKY:

- VŠKOVÝ SYSTÉM MÍSTNÍ
- POLOHOVÝ SYSTÉM MÍSTNÍ
- DÉLKOVÉ KÓTY JSOU ZAKROUHLINY NA 5 mm
- VEŠKERÉ ROZMĚRY JSOU VYNÁŠENY Z PODKLADŮ GEODETICKÉHO ZAMĚŘENÍ
- TLOUŠTKY A DIMENZE SKRYTÝCH KONSTRUKCÍ BYLY ODHADNUTY
- ZKOSENÍ VŠECH OSTRÝCH HRAN 20/20 mm (POKUD NEJENI UVEDENO)
- VEŠKERÉ DETAILY BUDOU PROVEDENY DLE PŘÍSLUŠNÝCH VL, POKUD NEJSOU ROZKRESLENY V PD.
- BETONY BUDOU PROVEDENY DLE ČSN EN 206
- BETON JE NUTNO V POČÁTEČNÍCH FÁZÍCH TUHNUTI A TVRZENÍ RÁDNĚ OŠETŘOVAT A OCHRAŇOVAT PŘED KLIMATICKÝMI VLIVY
- KAMENNÉ PLOCHY A BETONOVÉ ČÁSTI VE STYKU SE VZDUCHEM BUDOU OPATŘENY HYDROFORBNÍM NÁTĚREM
- PO ULOŽENÍ TROUBY BUDOU ČELA PROPUSTKU ZABEDNĚNA A NÁSLEDNĚ MEZIPROSTOR ZAINJEKTOVÁN PŘES OTVORY V ČELECH

NA VÝKRESU NEMUSÍ BYT ZAKRESLENY VEŠKERÉ INŽENÝRSKÉ SÍTĚ!  
NUTNO VŽDY KOORDINOVAT S DOKLADOVOU ČÁSTÍ DOKUMENTACE

03		
02		
01		
ZMĚNA	POPIS	DATUM



**ING. IVAN ŠÍR**  
PROJEKTOVÁNÍ DOPRAVNÍCH STAVEB ČS, s.r.o.  
Haškova 1714/3, 500 02 Hradec Králové, tel.: 256 62 914  
www.sirivan.cz IČ: 259 62 914

investor: Česká republika - Státní pozemkový úřad  
Krajský pozemkový úřad pro Královéhradecký kraj

Zajištění nápravy havarijního stavu dvou propustků  
v k.ú. Bolehošť, obec Bolehošť

- kraj: Královéhradecký
  - MÚOU: Rychnov nad Kněžnou
  - stupeň utajení: bez utajení
  - datum: 02/2022
  - zakázkové číslo: 22022
  - stupeň PD: DUSP+PDPS
- odpovědný projektant stavby:
  - odpovědný projektant objektu:
  - vypracoval:
  - kontroloval:
  - změna číslo: 01
  - měřítko: 1:50

PROPUSTEK SO 02

NOVÝ STAV - DISPOZICE

D.1.2.2.2.1