



PŮDORYS
PROPUSTEK SO 01

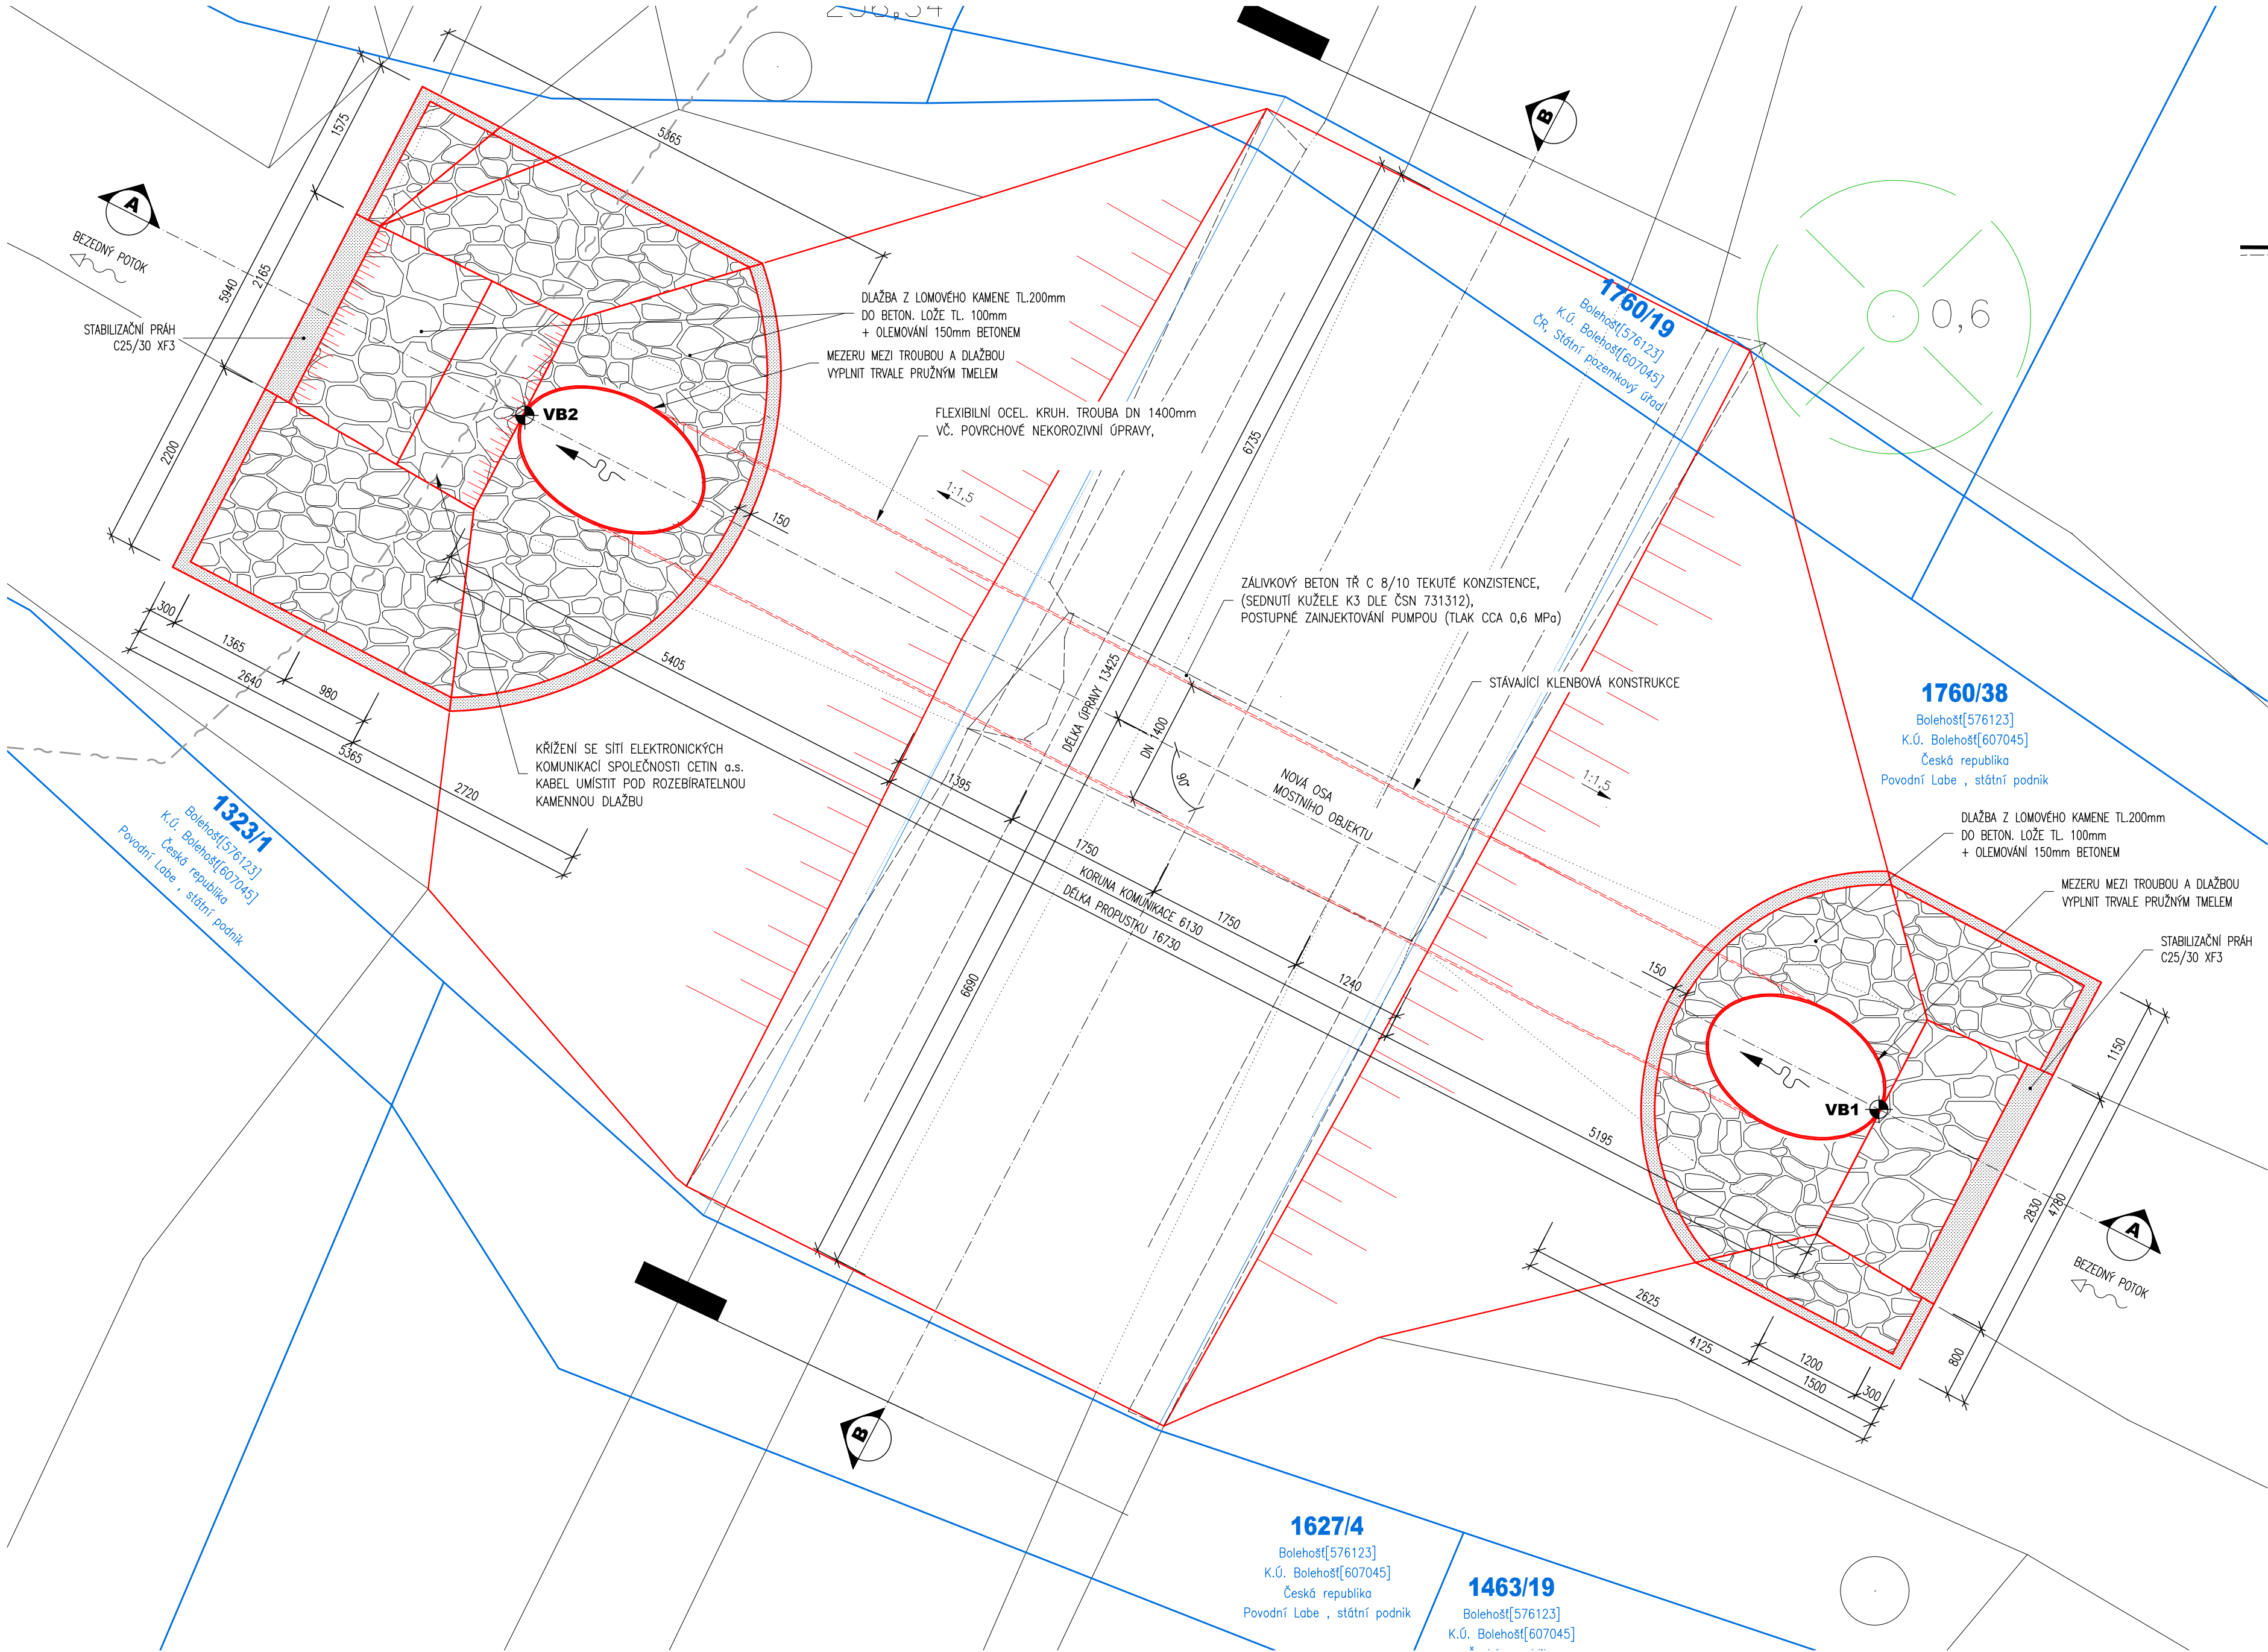

PŘÍČNÝ ŘEZ B-B
PROPUSTEK SO 01

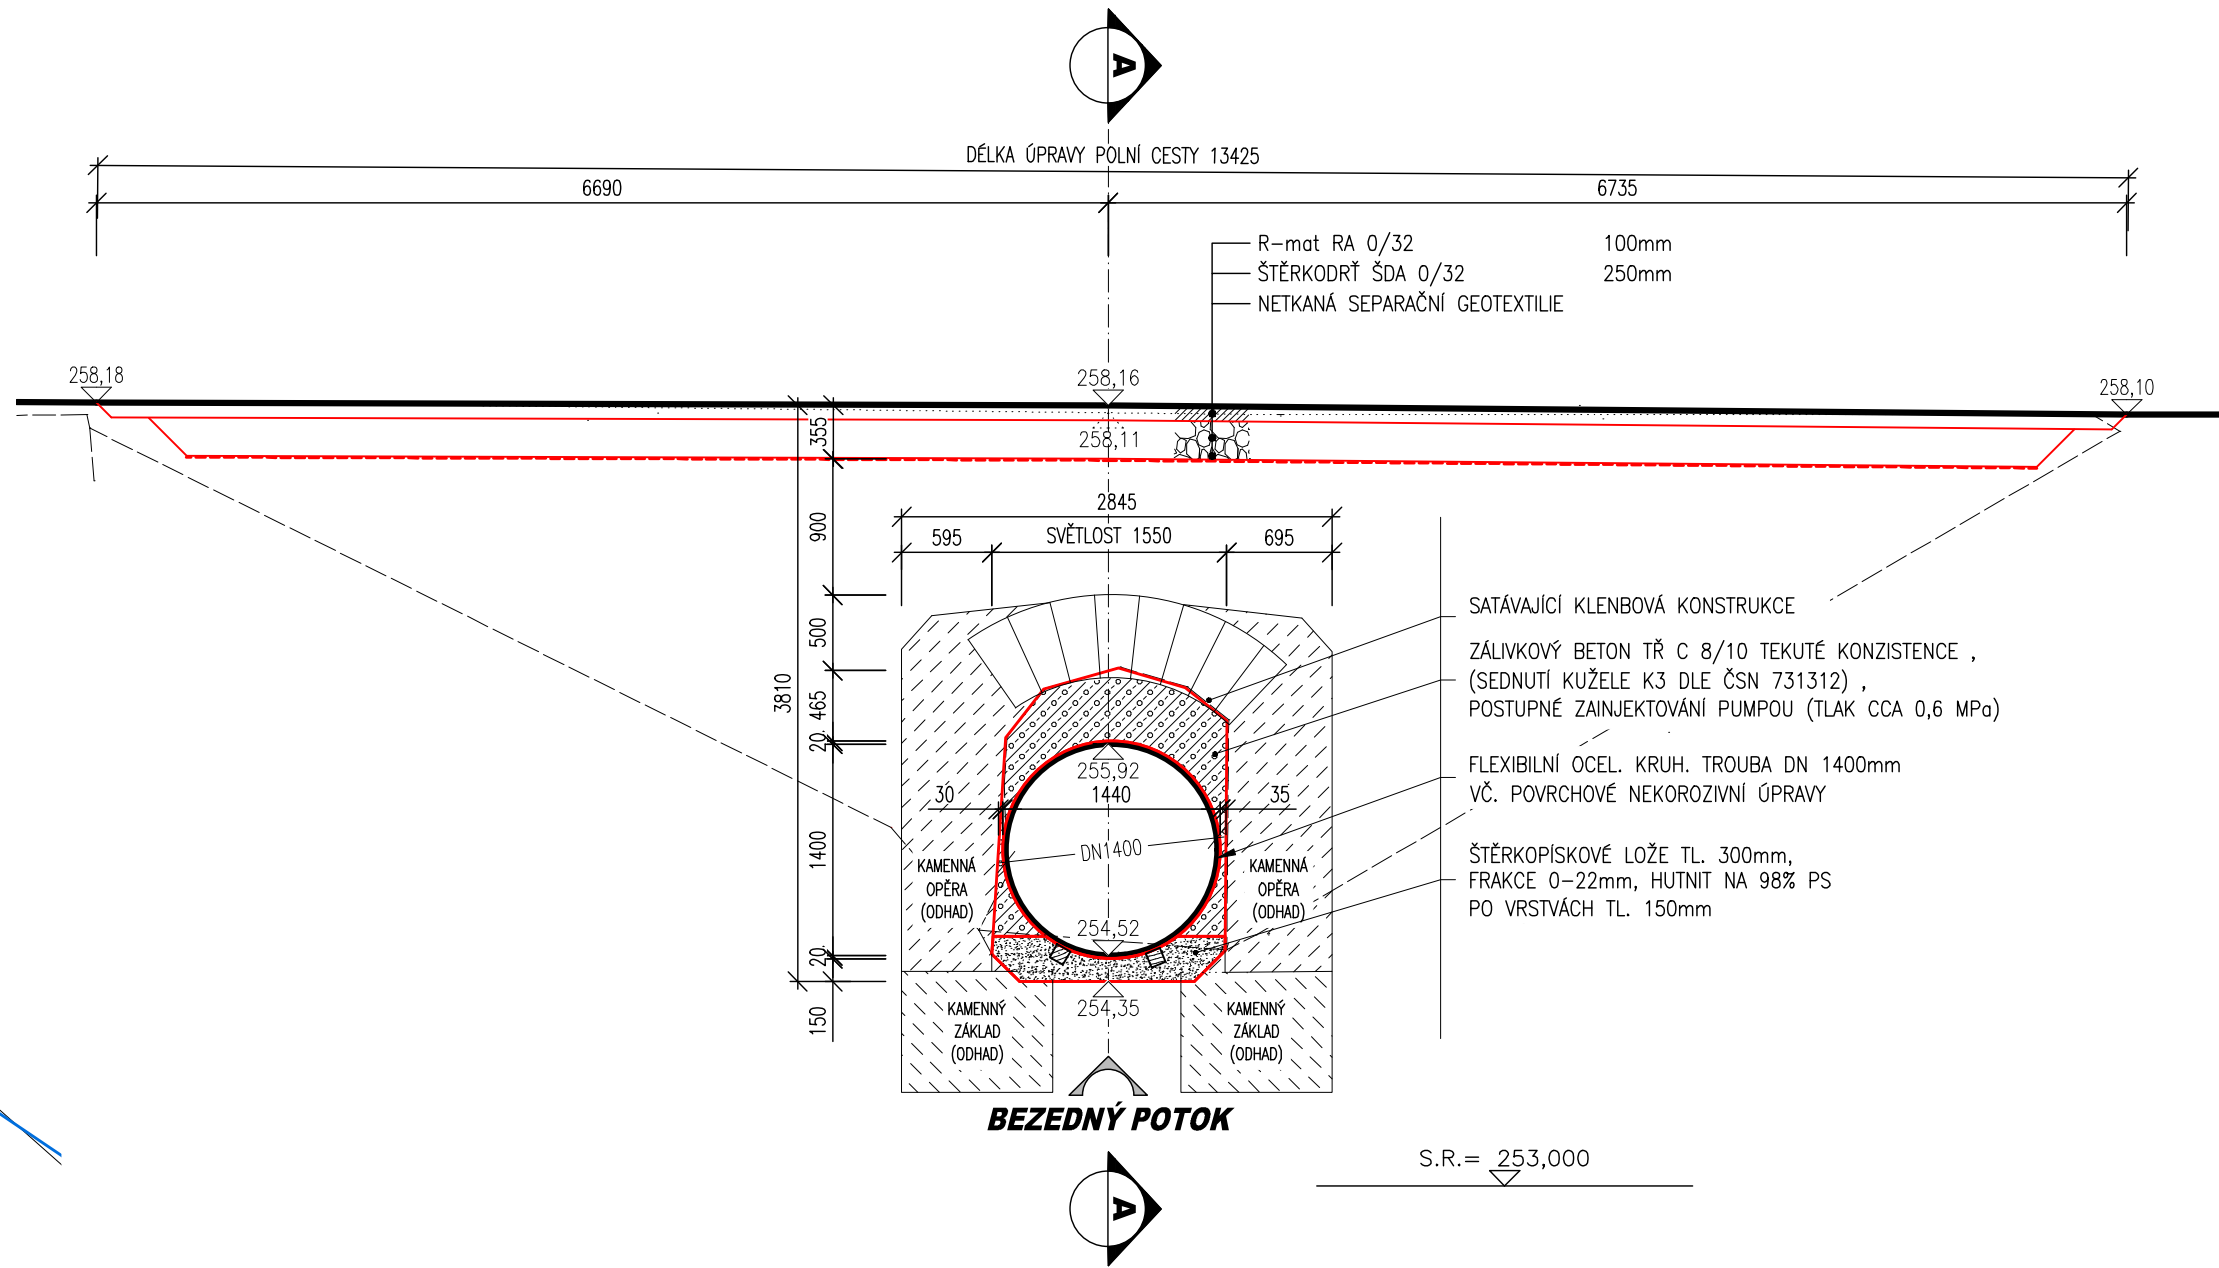

SEZNAM OBJEKTŮ STAVBY

SO 01 - PROPUSTEK
SO 02 - PROPUSTEK

POUŽITÉ KONSTRUKČNÍ BETONY

BETONY BUDOU PROVEDENY DLE ČSN EN 206-1

KONSTRUKČNÍ BETONY:
ZAKLADOVÝ POLŠTĚR

C25/30 XF3

OSTATNÍ BETONY:

ZÁVLKOVÝ BETON
LOŽE POD DLAŽBU

C8/10
C25/30 XF3

OSTATNÍ:

KÁMEN ODĚLŽENÍ:

LOMOVÝ KÁMEN TŘ. JAKOSTI I
MIN. PEVNOST V TLAKU 110 MPa
MAX. NÁSÁKAVOST 1,5 %
SOUČ. MRAZUVZD.(PO 25 CYKLECH) 0,75

Vytyčovací body


Ozn.	X	Y	Z	Poznámka
VB1	-624643,876	-1044721,548	254,65	NÁTOK
VB2	-624658,73	-1044713,936	254,39	VÝTOK

POZNÁMKY:

- VŠEOBECNÝ SYSTÉM MÍSTNÍ
- POLOHOVÝ SYSTÉM MÍSTNÍ
- DÉLKOVÉ KÓTY JSOU ZAKROUHLINY NA 5 mm
- VEŠKERÉ ROZMĚRY JSOU VYNÁŠENY Z PODKLADŮ GEODETICKÉHO ZAMĚŘENÍ
- TLOUŠTKY A DIMENZE SKRYTÝCH KONSTRUKCÍ BYLY ODHADNUTY
- ZKOSNÍ VŠECH OSTRÝCH HRAN 20/20 mm (POKUD NEJIN UVEDENO)
- VEŠKERÉ DETAILY BUDOU PROVEDENY DLE PŘÍSLUŠNÝCH VL, POKUD NEJSOU ROZKRESLENY V PD.
- BETONY BUDOU PROVEDENY DLE ČSN EN 206
- BETON JE NUTNO V POČÁTEČNÍCH FÁZÍCH TUHNUTI A TVRZENÍ RÁDNĚ OŠETŘOVAT A OCHRAŇOVAT PŘED KLIMATICKÝMI VLIVY
- KAMENNÉ PLOCHY A BETONOVÉ ČÁSTI VE STYKU SE VZDUCHEM BUDOU OPATŘENY HYDROFORBNÍM NÁTĚREM
- PO ULOŽENÍ TROUBY BUDOU ČELA PROPUSTKU ZABEDNĚNA A NÁSLEDNĚ MEZIPROSTOR ZAINJEKTOVÁN PŘES OTVORY V ČELECH

NA VÝKRESU NEMUSÍ BYT ZAKRESLENY VEŠKERÉ INŽENÝRSKÉ SÍTĚ!
NUTNO VŽDY KOORDINOVAT S DOKLADOVOU ČÁSTÍ DOKUMENTACE

PODÉLNÝ ŘEZ A-A
PROPUSTEK SO 01

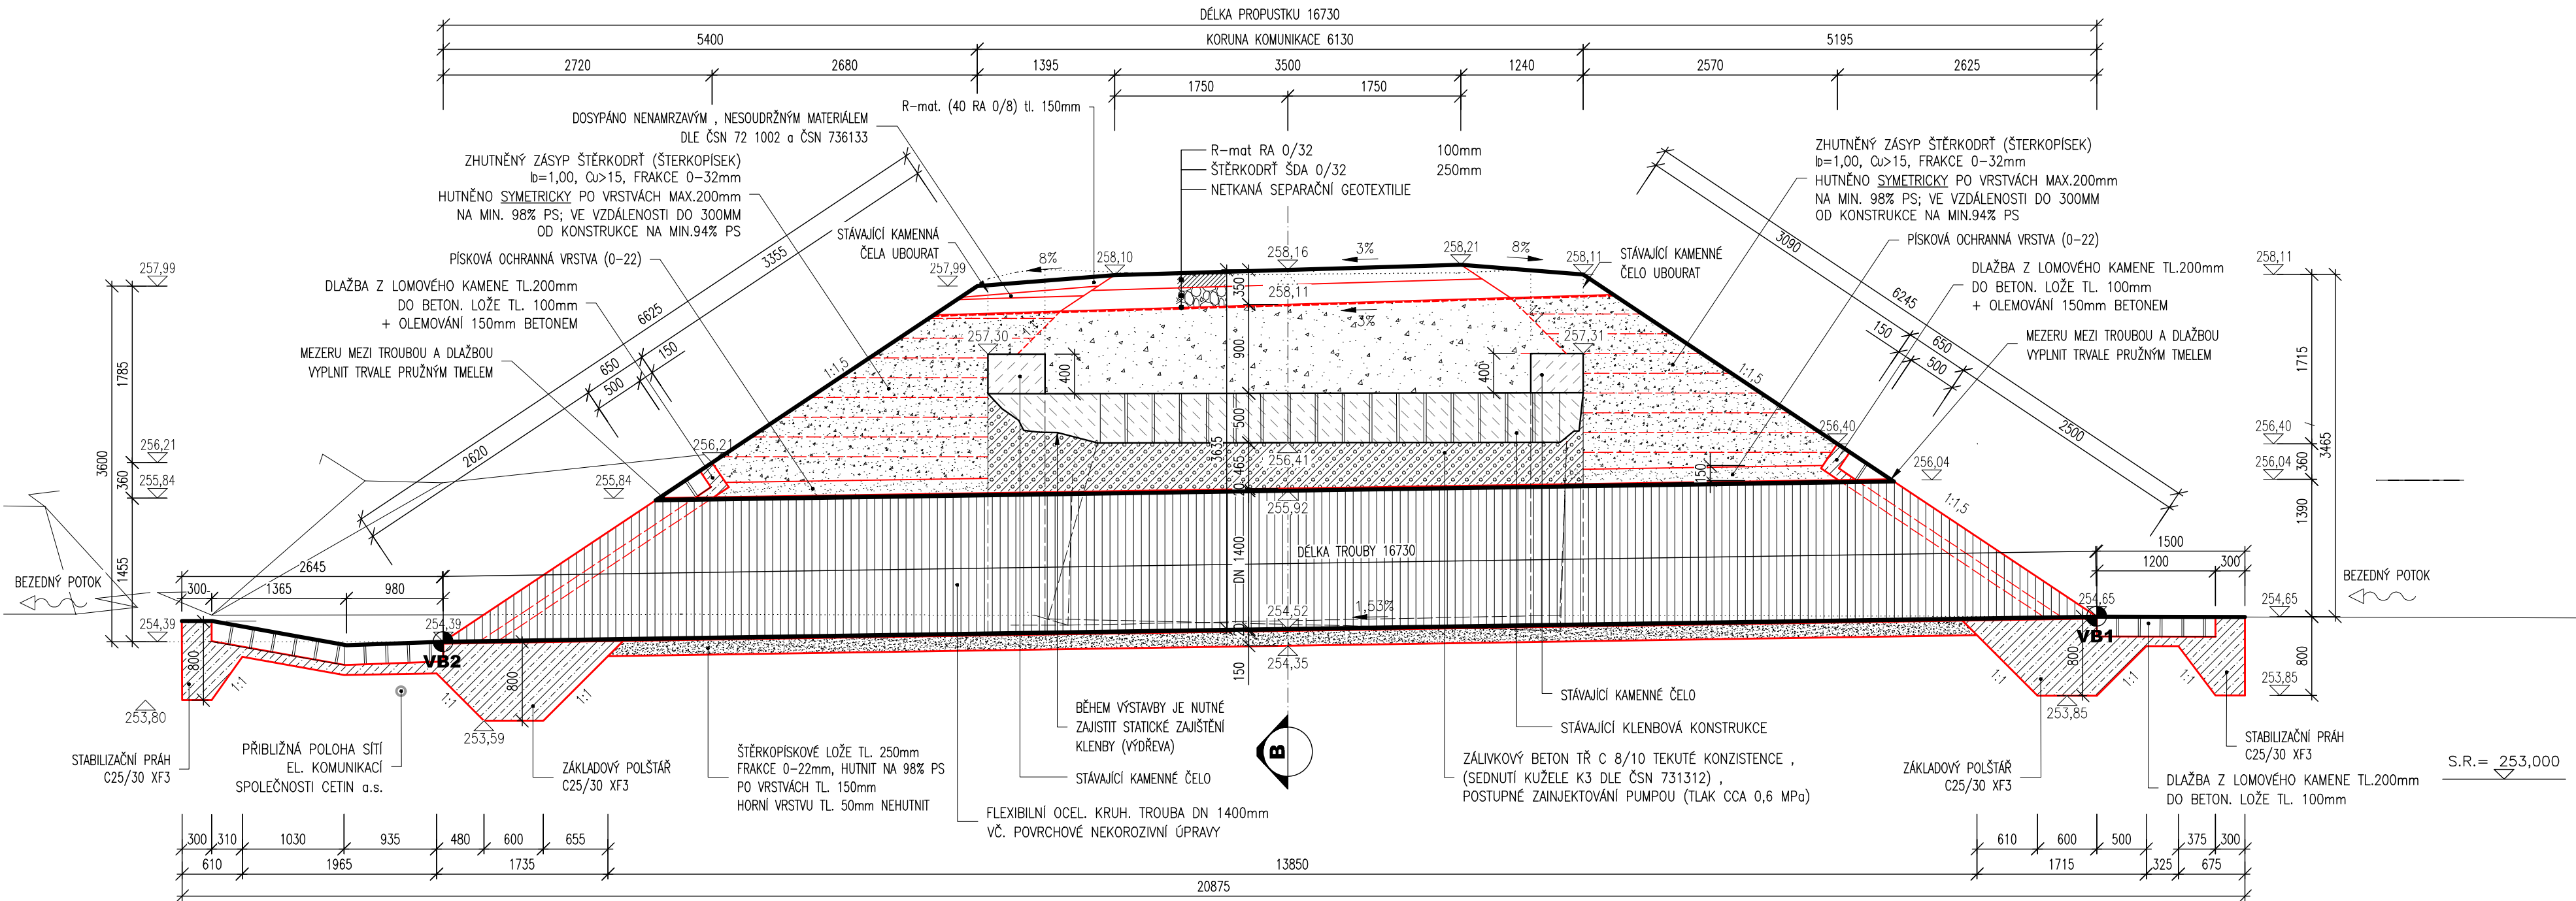

03		
02		
01		
ZMĚNA	POPIS	DATUM

ING. IVAN ŠÍR PROJEKTOVÁNÍ DOPRAVNÍCH STAVEB CZ s.r.o. Haškova 1714/3, 500 02 Hradec Králové, tel.: 495 253 000, www.sirvan.cz, IČ: 259 62 914

investor: Česká republika - Státní pozemkový úřad
Krajský pozemkový úřad pro Královéhradecký kraj

Zajištění nápravy havarijního stavu dvou propustků
v k.ú. Bolehošť, obec Bolehošť

- kraj: Královéhradecký
- MÚOÚ: Rychnov nad Kněžnou
- stupeň utajení: bez utajení
- datum: 02 / 2022
- zakázkové číslo: 22002
- stupeň PD: DUSP+PDPS

- odpovědný projektant stavby:
- odpovědný projektant objektu:
- vypracoval:
- kontroloval:
- změna číslo: 01
- měřítko: 1:50

PROPUSTEK SO 01

NOVÝ STAV - DISPOZICE

D.1.2.1.2.1