



ODTOKOVÉ ČELO

M 1:50


POHLED

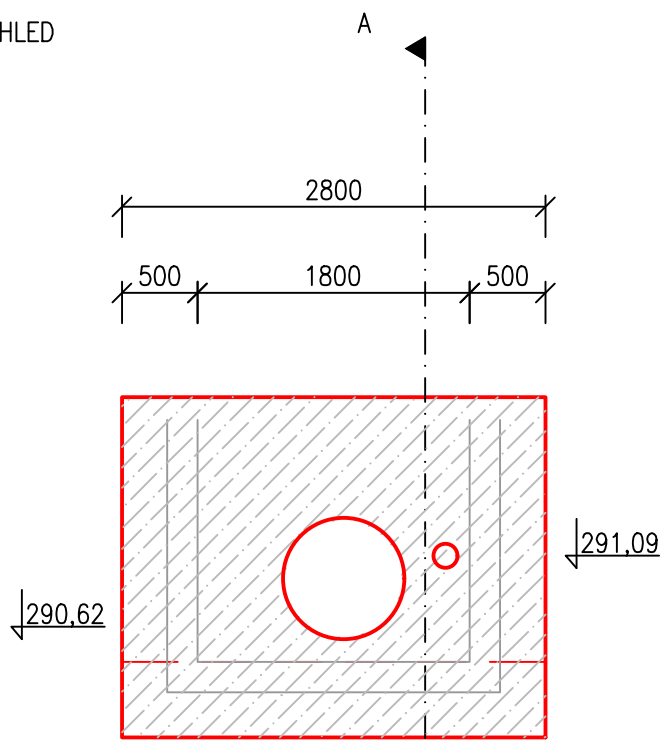

ŘEZ A-A

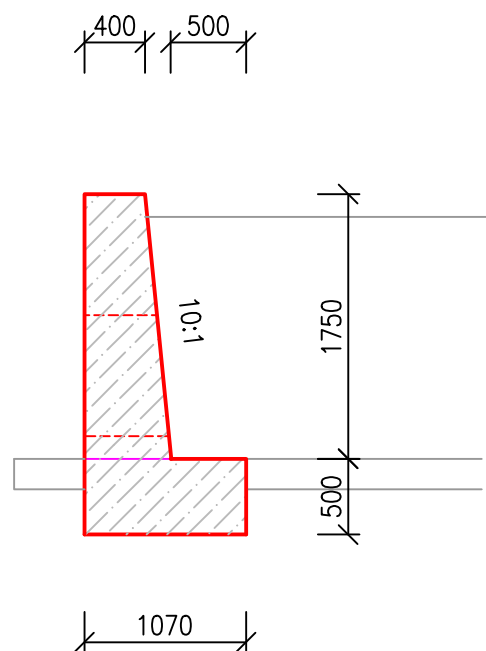


PŮDORYS

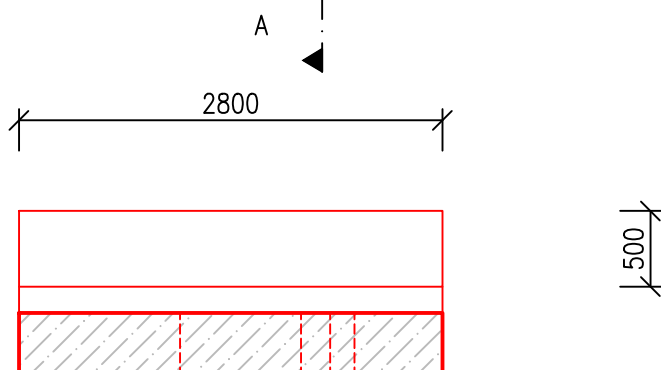

BETON – C 30/37 XC4 XF3, CI – 0,2, Dmax 22 – S3.

VÝŠKOVÝ SYSTÉM: BALT PO VYROVNÁNÍ
KÓTOVÁNO V mm

VYPRACOVAL ING. M. HALA		VEDOUČÍ ÚKOLU ING. M. HALA		ZODP. PROJEKTANT ING. S. ŽATECKÝ		VEDOUČÍ ÚTVARU ING. J. HODÁK Ph.D.		<div> VODNÍ DÍLA - TBD</div> <div>Pracoviště Brno: Studená 2, 638 00 Brno Tel.: 721 222 313 brno@vdtbd.cz www.vdtbd.cz</div>			
INVESTOR		STÁTNÍ POZEMKOVÝ ÚŘAD									
MÍSTO STAVBY		K.Ú. ODRY, MĚSTO ODRY, OKRES NOVÝ JIČÍN, - KRAJ MORAVSKOSLEZSKÝ									
AKCE		OPRAVA NÁHONU MLÝNKA V ODRÁCH						PROJEKT Č. P 3030/21		ARCHIVNÍ Č. 3128/ 403	
								DATUM 07 / 2021		STUPĚŇ DSP/DPS	
								FORMÁT 1xA4			
OBSAH		ODTOKOVÉ ČELO						MĚŘÍTKO 1 : 50		ČÍSLO PŘÍLOHY D.10	