



ODTOKOVÉ ČELO- VÝKRES VÝZTUŽE
M 1:50


PŮDORYS

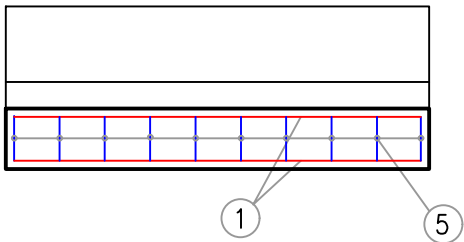



POHLED

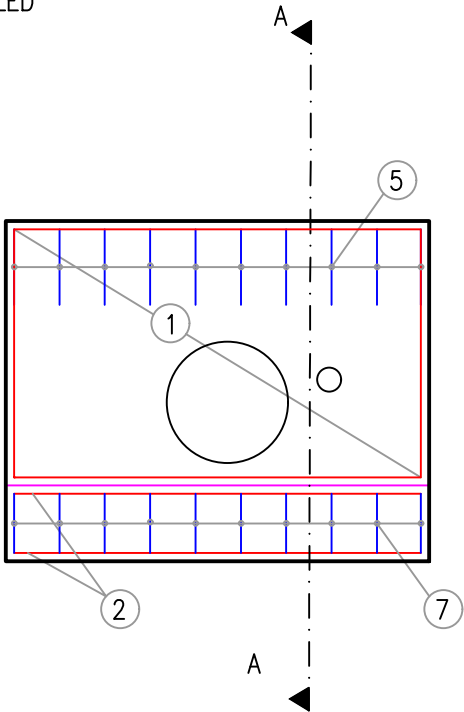


ŘEZ A-A

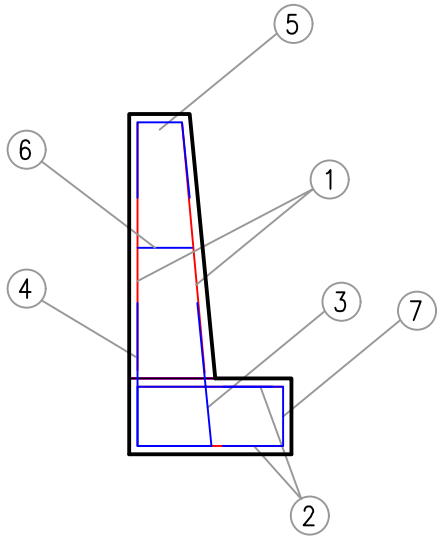

ODTOKOVÉ ČELO - VÝKRES VÝZTUŽE
M 1:50

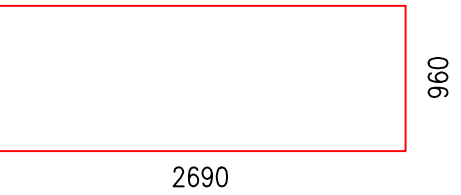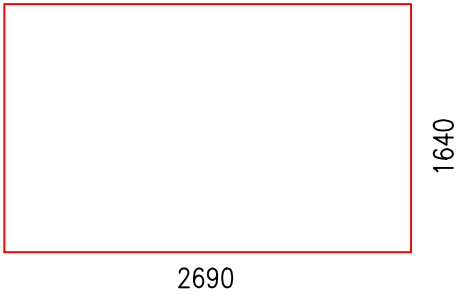


1-KARI SÍŤ $\varnothing 10\text{mm}-100/100\text{mm}$, plocha $4,5\text{m}^2-2\text{ks}$ 2-KARI SÍŤ $\varnothing 10\text{mm}-100/100\text{mm}$, plocha $2,6\text{m}^2-2\text{ks}$

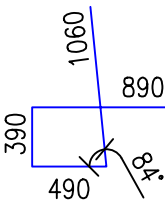


3- $\varnothing 10\text{mm}$, délka $2,83\text{m}-10\text{ks}$



4- $\varnothing 10\text{mm}$, délka $1,55\text{m}-10\text{ks}$

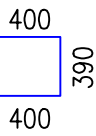

7- $\varnothing 10\text{mm}$, délka $1,2\text{m}-10\text{ks}$

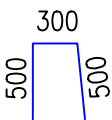


5- $\varnothing 10\text{mm}$, délka $1,30\text{m}-10\text{ks}$



6- $\varnothing 6\text{mm}$, délka $0,55\text{m}-10\text{ks}$

VÝŠKOVÝ SYSTÉM: BALT PO VYROVNÁNÍ
KÓTOVÁNO V mm

VYPRACOVAL ING. M. HALA	VEDOUČÍ ÚKOLU ING. M. HALA	ZODP. PROJEKTANT ING. S. ŽATECKÝ	VEDOUČÍ ÚTVARU ING. J. HODÁK Ph.D.	 VODNÍ DÍLA - TBD Pracoviště Brno: Studená 2, 638 00 Brno Tel.: 721 222 313 brno@vdtbd.cz www.vdtbd.cz	
INVESTOR	STÁTNÍ POZEMKOVÝ ÚŘAD				
MÍSTO STAVBY	K.Ú. ODRY, MĚSTO ODRY, OKRES NOVÝ JIČÍN, - KRAJ MORAVSKOSLEZSKÝ				
AKCE	OPRAVA NÁHONU MLÝNKY V ODRÁCH			PROJEKT Č. P 3030/21	ARCHIVNÍ Č. 3128 / 403
OBSAH	ODTOKOVÉ ČELO - VÝKRES VÝZTUŽE			DATUM 07 / 2021	STUPEŇ DSP/DPS
				FORMÁT 2xA4	
				MĚŘÍTKO 1 : 50	ČÍSLO PŘÍLOHY D.11