


PODROBNÁ SITUACE NA PODKLADU KATASTRÁLNÍ MAPY

M 1:100

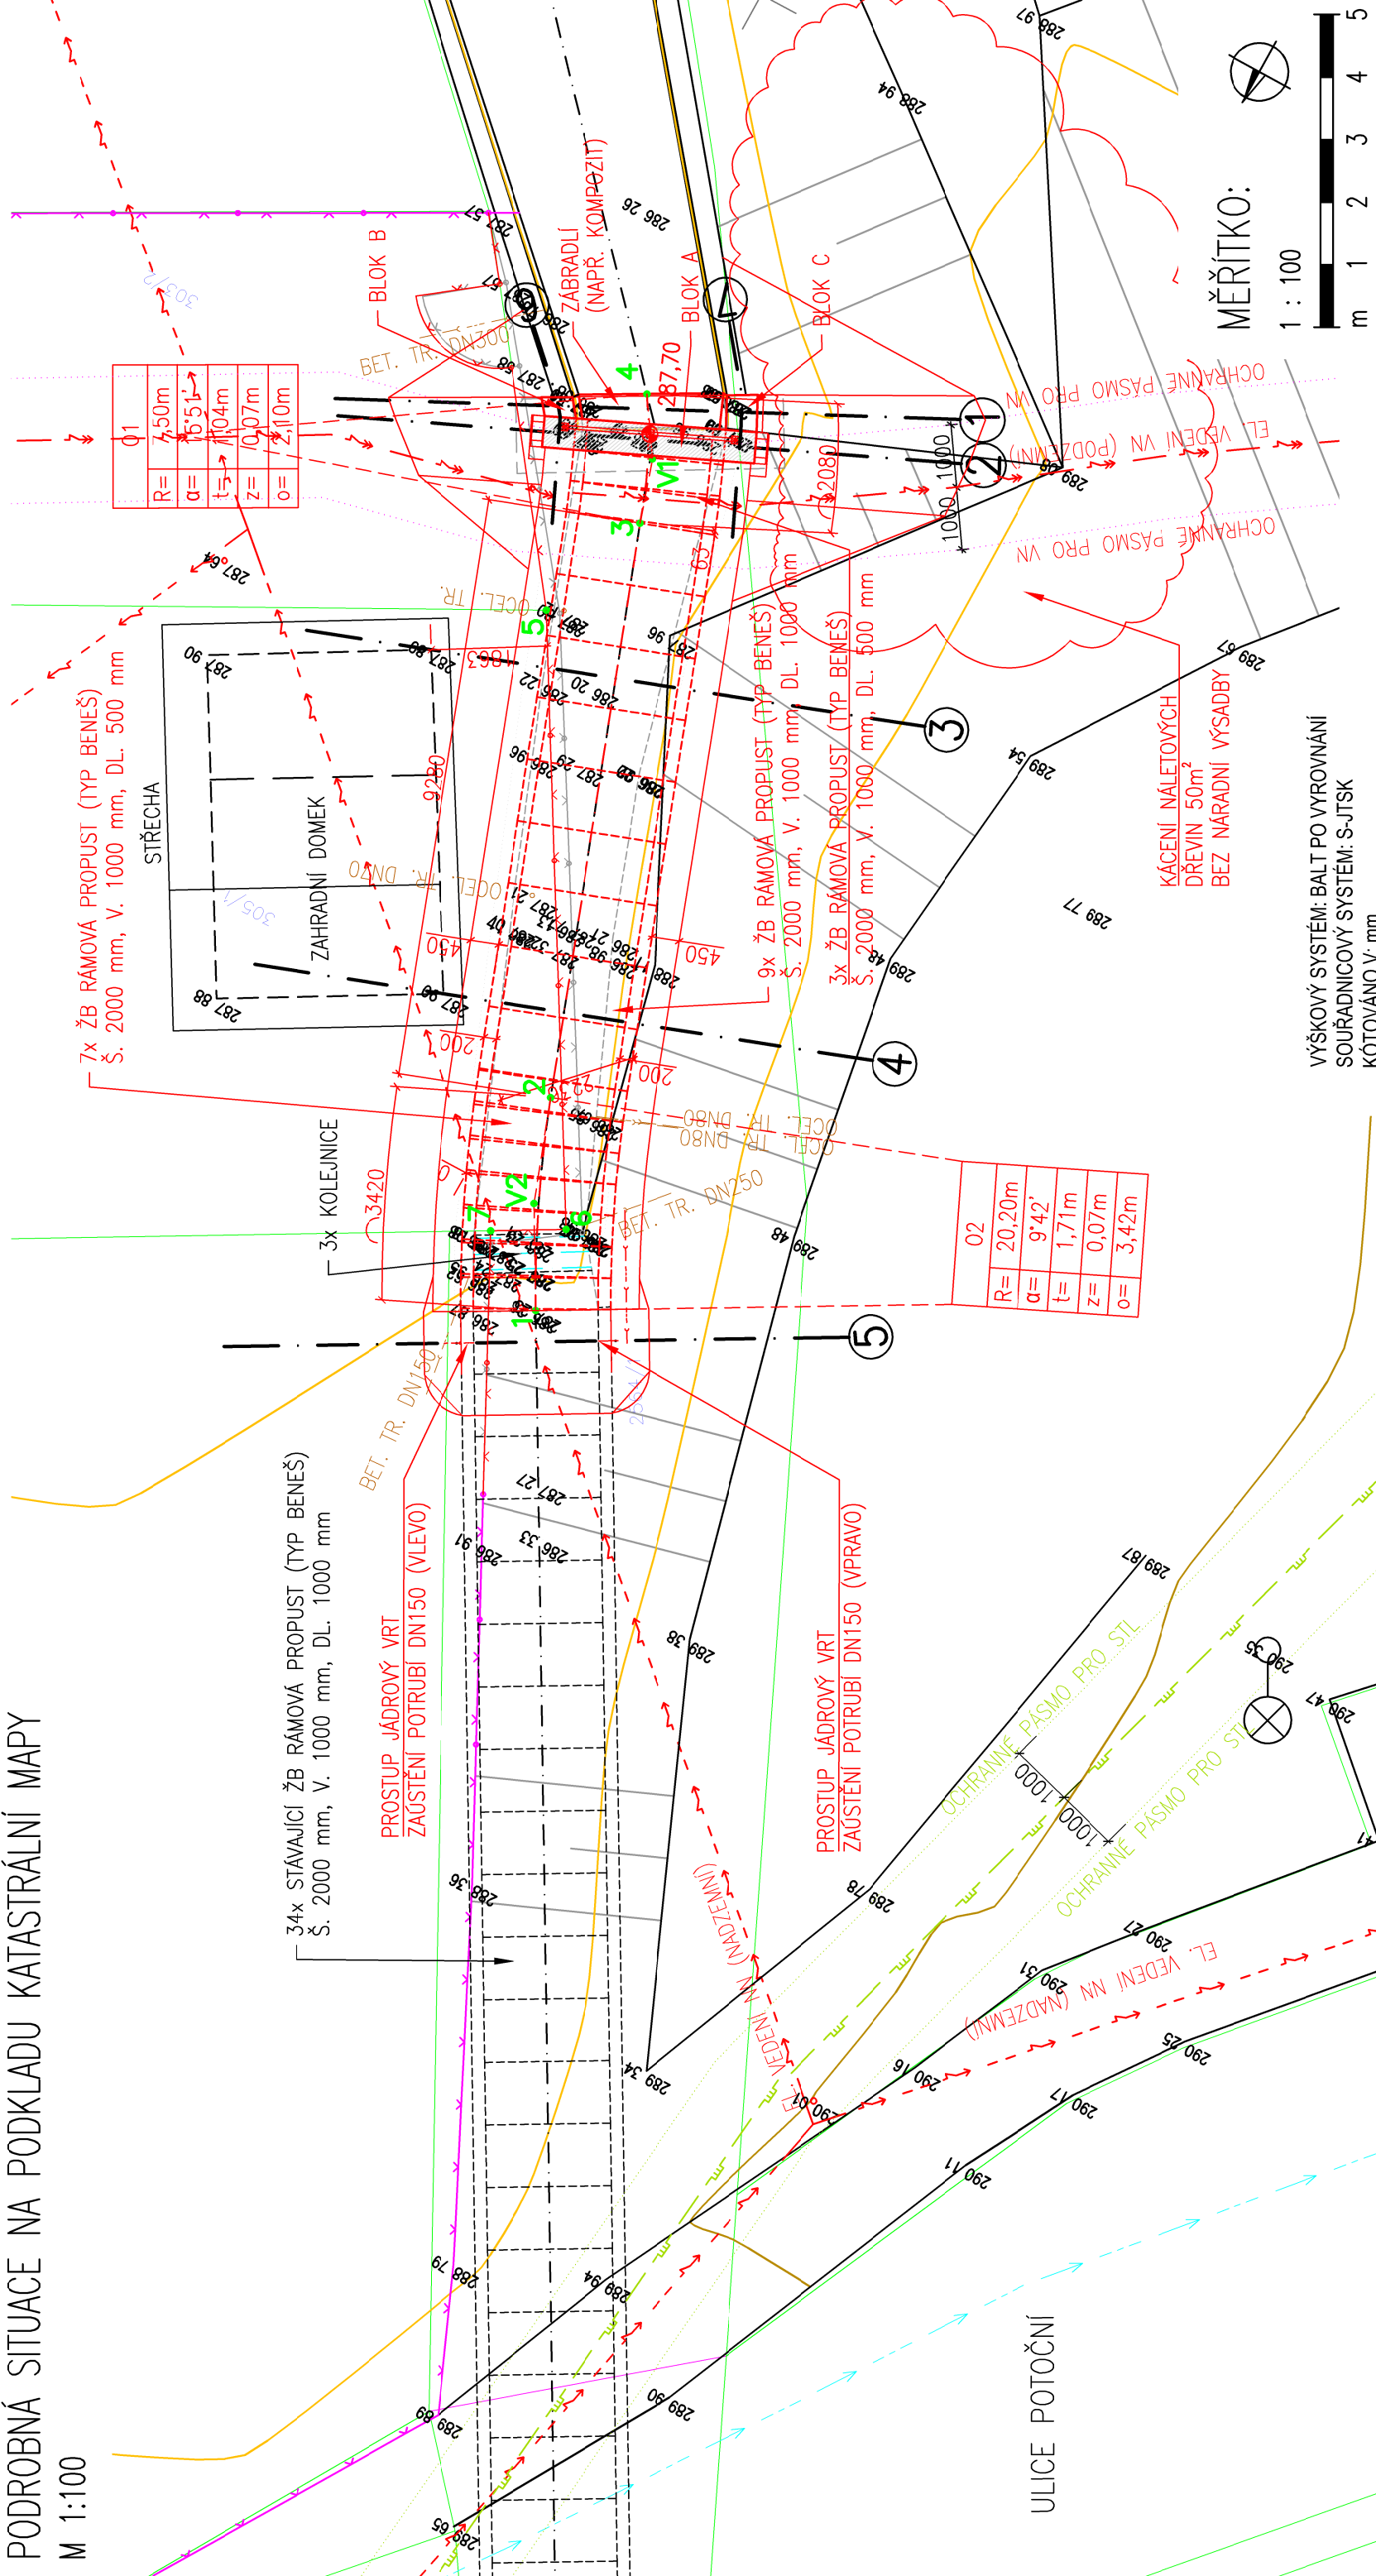

VÝŠKOVÝ SYSTÉM: BALT PO VYROVNÁNÍ
SOUŘADNICOVÝ SYSTÉM: S-JTSK
KÓTOVÁNO V: mm

MĚŘÍTKO:


$$1:100$$

ČÍSLO BODU	Y	X	Z	POZNÁMKA
1	504 506.96	1 117 979.83		ZAČÁTEK ÚSEKU, OBLOUKU Č. 2
2	504 505.53	1 117 982.93		KONEC OBLOUKU Č. 2
3	504 502.36	1 117 991.66		ZAČÁTEK OBLOUKU Č. 1
4	504 501.46	1 117 993.52		KONEC ÚSEKU, OBLOUKU Č. 1
5	504 501.72	1 117 989.72		PLOT, HRANICE POZEMKU
6	504 506.76	1 117 981.20		PLOT, HRANICE POZEMKU
7	504 505.71	1 117 980.60		PLOT, HRANICE POZEMKU
V1	504 502.04	1 117 992.65		VRCHOL OBLOUKU Č. 1
V2	504 506.11	1 117 981.32		VRCHOL OBLOUKU Č. 2

POZN.: PŘED ZAPOČETÍM PRACÍ JE NUTNO VYTÝČIT VEDENI INŽENÝRSKÝCH SÍTÍ

V ZÁJMOVÉM ÚZEMÍ SE DLE VYJÁDRĚNÍ SPRÁVČŮ NACHÁZEJÍ NADZEMNÍ A PODZEMNÍ VEDENÍ (EL. VEDENÍ).

V BLÍZKOSTI STAVBY SE NACHÁZÍ NADZEMNÍ A PODZEMNÍ VEDENÍ (EL., PLYN, VODA, KANALIZACE, SDĚL.).

		VODNÍ DÍLA - TBD		
		Pracoviště Brno : Studená 2, 638 00 Brno Tel.: 544 222 434, 544 525 120 Fax: 544 525 121 www.vdtbdo.cz		
VYPRACOVAL ING. T. KANTOR		KRESLIL ING. T. KANTOR	ZODP. PROJEKTANT ING. S. ŽATECKÝ	VEDOUcí ÚTVARU ING. J. HODÁK, Ph.D.
INVESTOR ČESKÁ REPUBLIKA - STÁTNÍ POZEMKOVÝ ÚŘAD, HUSINECKÁ 1024/11a, 130 00 PRAHA				
MÍSTO STAVBY ODRY, KÚ. ODRY (709085), MORAVSKOSLEZSKÝ KRAJ				
AKCE PD A AD OPRAVA NÁHONU MLÝNKY V ODRÁCH SO3 - OPRAVA ZAKLENUTÉ ČÁSTI NÁHONU				
PŘÍLOHA PODROBNÁ SITUACE NA PODKLADU KATASTRÁLNÍ MAPY		MĚŘÍTKO 1 : 100		
		ČÍSLO PŘÍLOHY D.1		
PROJEKT Č.		P 3030/22		
ARCHIVNÍ Č.		3216/403		
DATUM		03/2022		
STUPĚŇ		DSP		
FORMÁT		2x A4		