




PŮDORYS

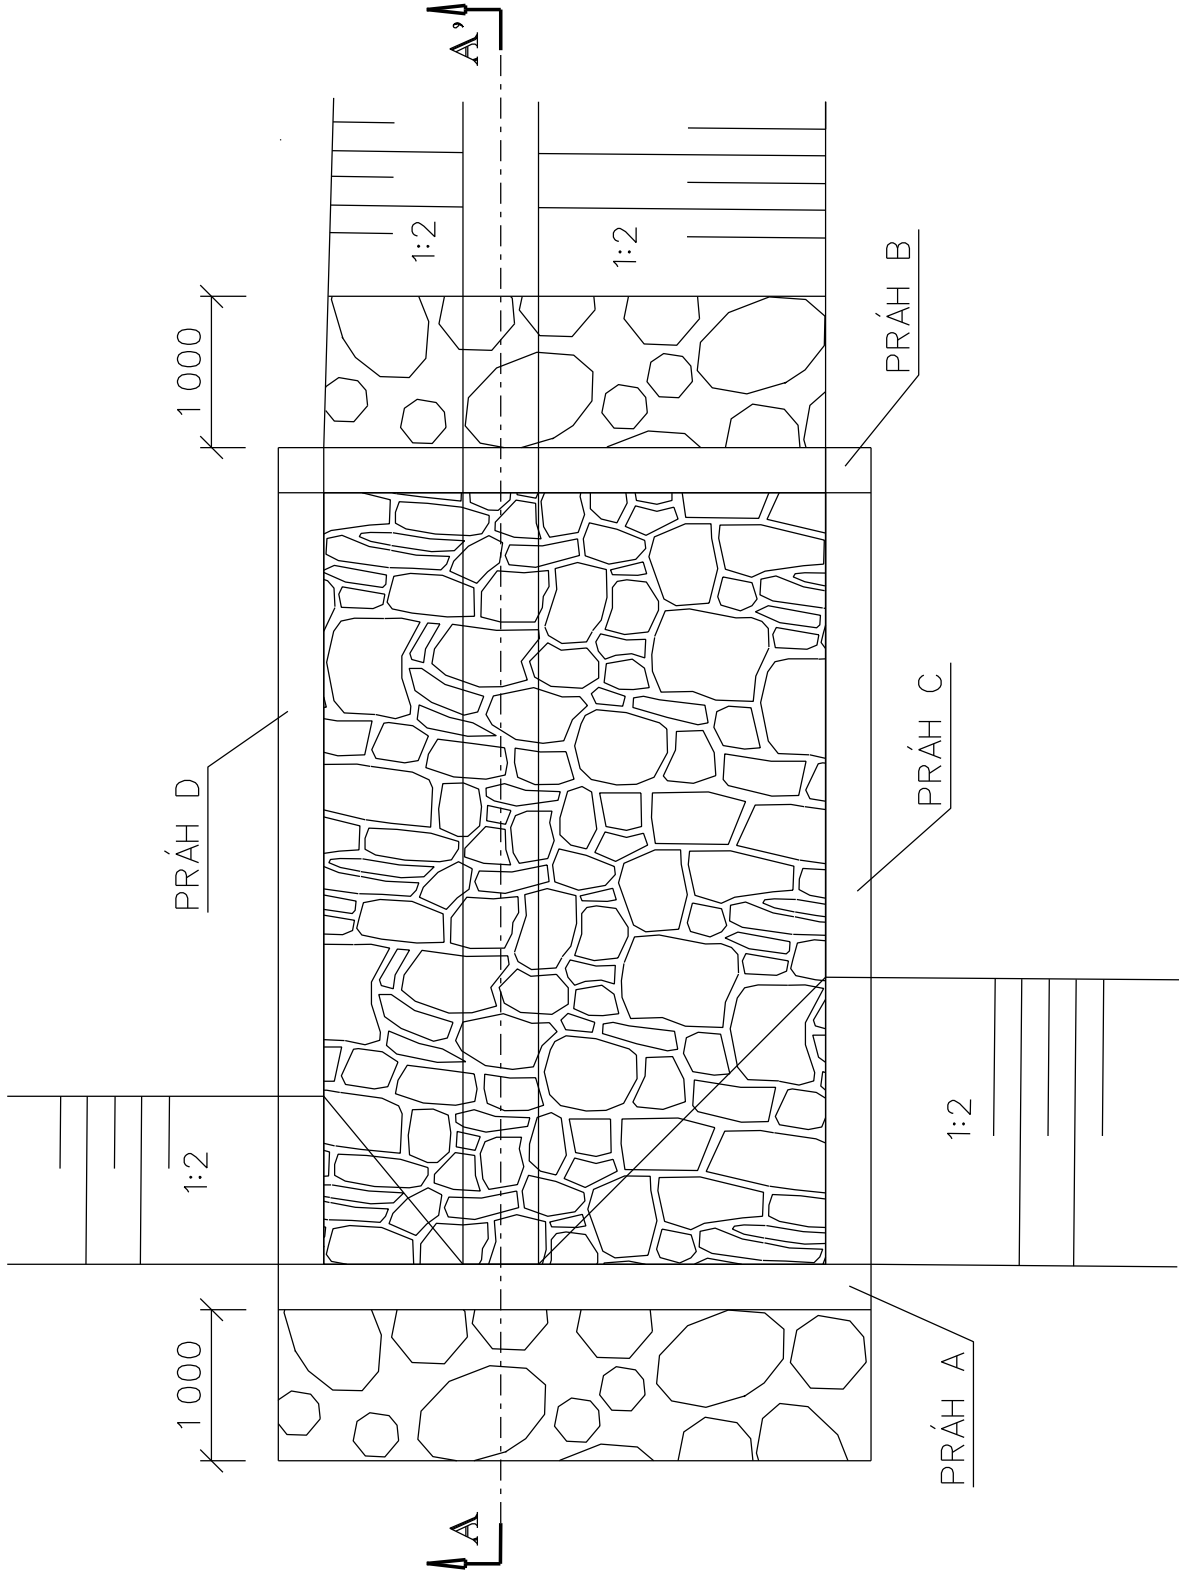


ŘEZ A-A'

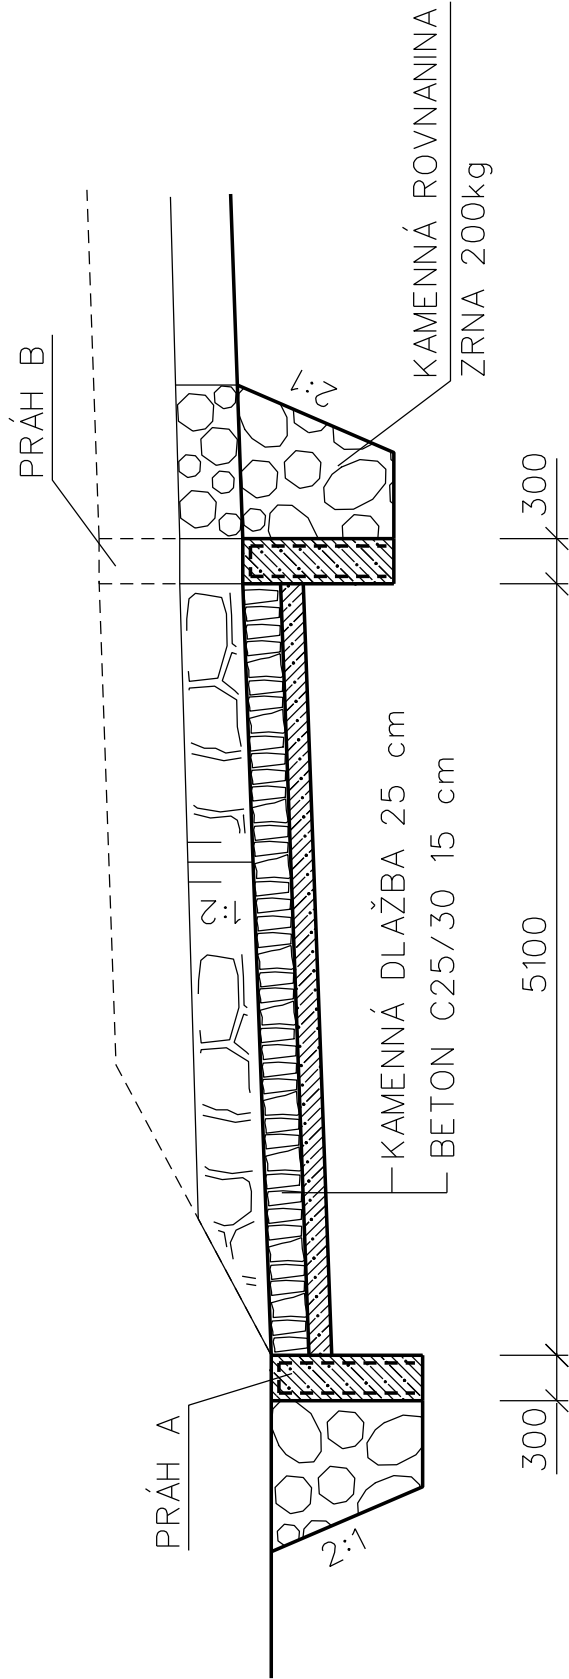


PRÁH A

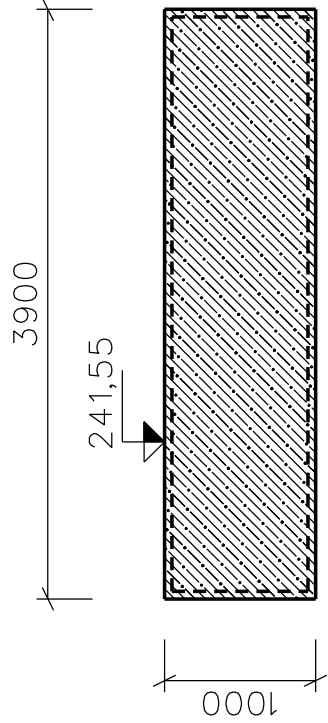


PRÁH C

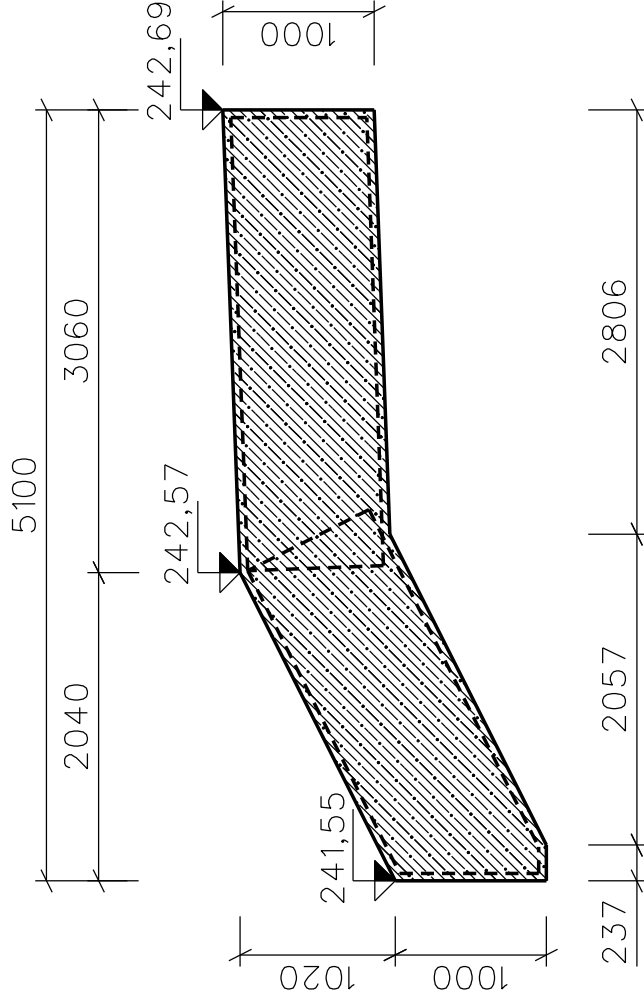

PRÁH B

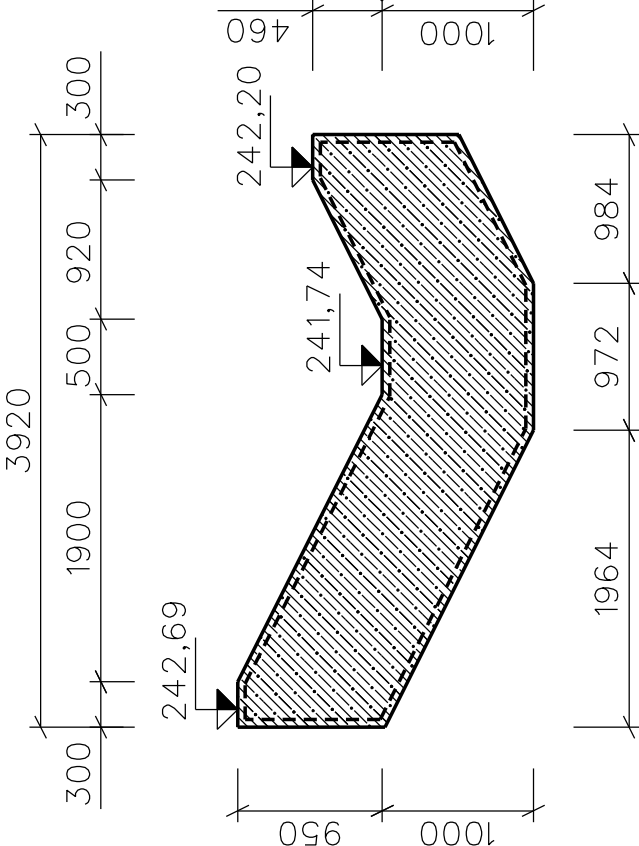

PRÁH D

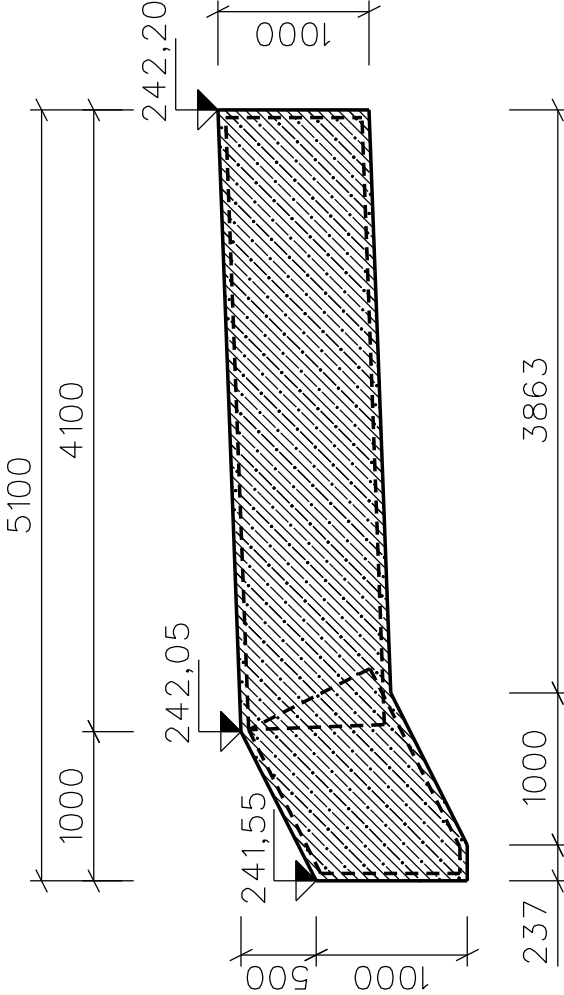

BETON C25/30	8,50 m ³
KAMENNÁ DLAŽBA	18,60 m ²
TL. 0,25 m	
KAMENNÁ ROVNANINA	6,00 m ³
ZRNA 200kg	
SÍŤ 100x100x6 mm	168,80 kg
38 m ²	

MĚŘÍTKO 1:50

VYUŠTĚNÍ DO KLEJNÁRKY PŘÍLOHA D.1.2.20.