


POLNÍ CESTA C2 V KATASTRÁLNÍM ÚZEMÍ OSOBLAHA
SO 801 - VÝSADBA ZELENĚ
SITUACE Č.2 M 1:1000

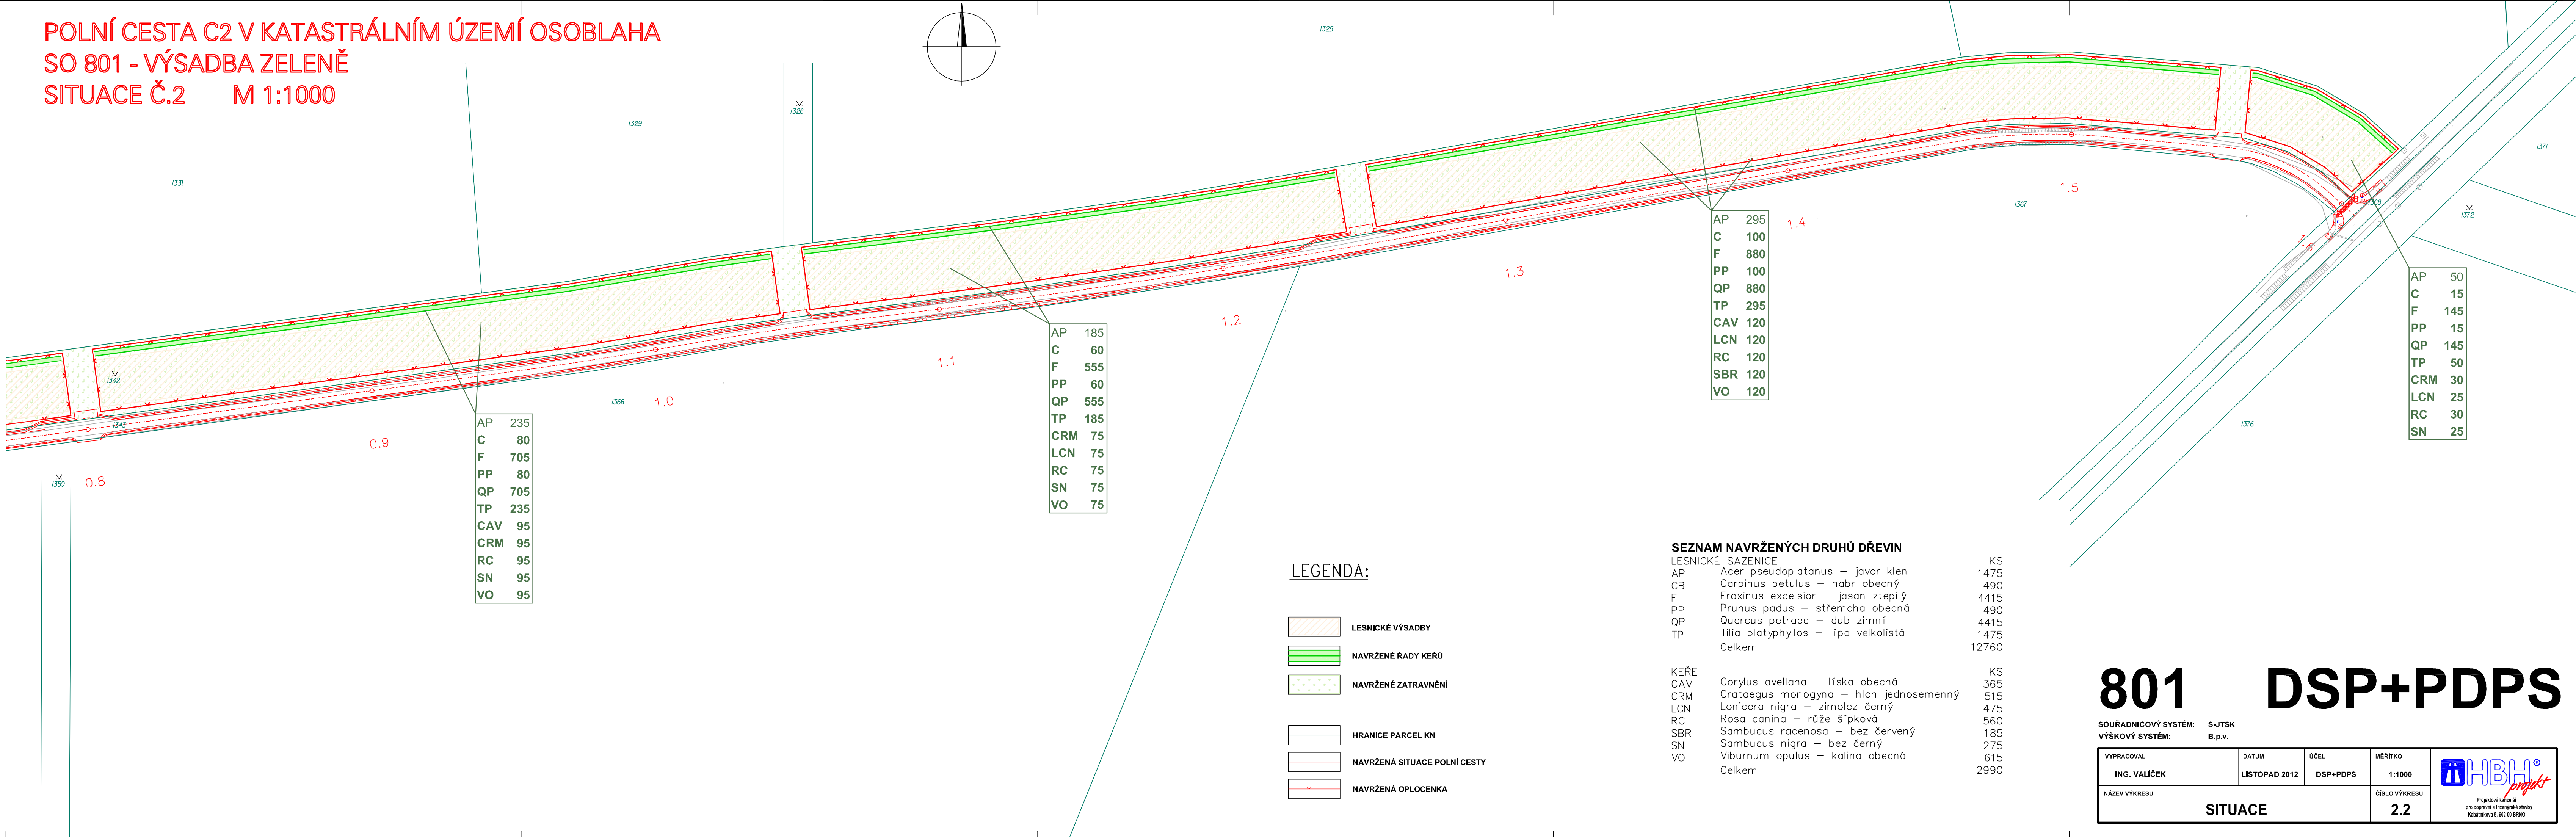

AP	185
C	60
F	555
PP	60
QP	555
TP	185
CRM	75
LCN	75
RC	75
SN	75
VO	75

AP	295
C	100
F	880
PP	100
QP	880
TP	295
CAV	120
LCN	120
RC	120
SBR	120
VO	120

AP	50
C	15
F	145
PP	15
QP	145
TP	50
CRM	30
LCN	25
RC	30
SN	25

LEGENDA:

- LESNICKÉ VÝSADBY
NAVRŽENÉ ŘADY KEŘŮ
NAVRŽENÉ ZATRAVNĚNÍ

- HRANICE PARCEL KN
NAVRŽENÁ SITUACE POLNÍ CESTY
NAVRŽENÁ OPLOCENKA


SEZNAM NAVRŽENÝCH DRUHŮ DŘEVIN

LESNICKÉ SAZENICE	KS
AP	1475
CB	490
F	4415
PP	490
QP	4415
TP	1475
Celkem	12760

KEŘE	KS
CAV	365
CRM	515
LCN	475
RC	560
SBR	185
SN	275
VO	615
Celkem	2990

801 DSP+PDPS

SOUŘADNICOVÝ SYSTÉM: S-JTSK
VÝŠKOVÝ SYSTÉM: B.p.v.

VYPRACOVAL ING. VALÍČEK	DATUM LISTOPAD 2012	ÚČEL DSP+PDPS	MĚŘÍTKO 1:1000
NÁZEV VÝKRESU SITUACE	ČÍSLO VÝKRESU 2.2	 Projektová kancelář pro dopravní a inženýrské stavby Koblitčova 5, 602 00 BRNO	