




SO 201 - Most na polní cestě VPC 2
koordinační situace 1:500

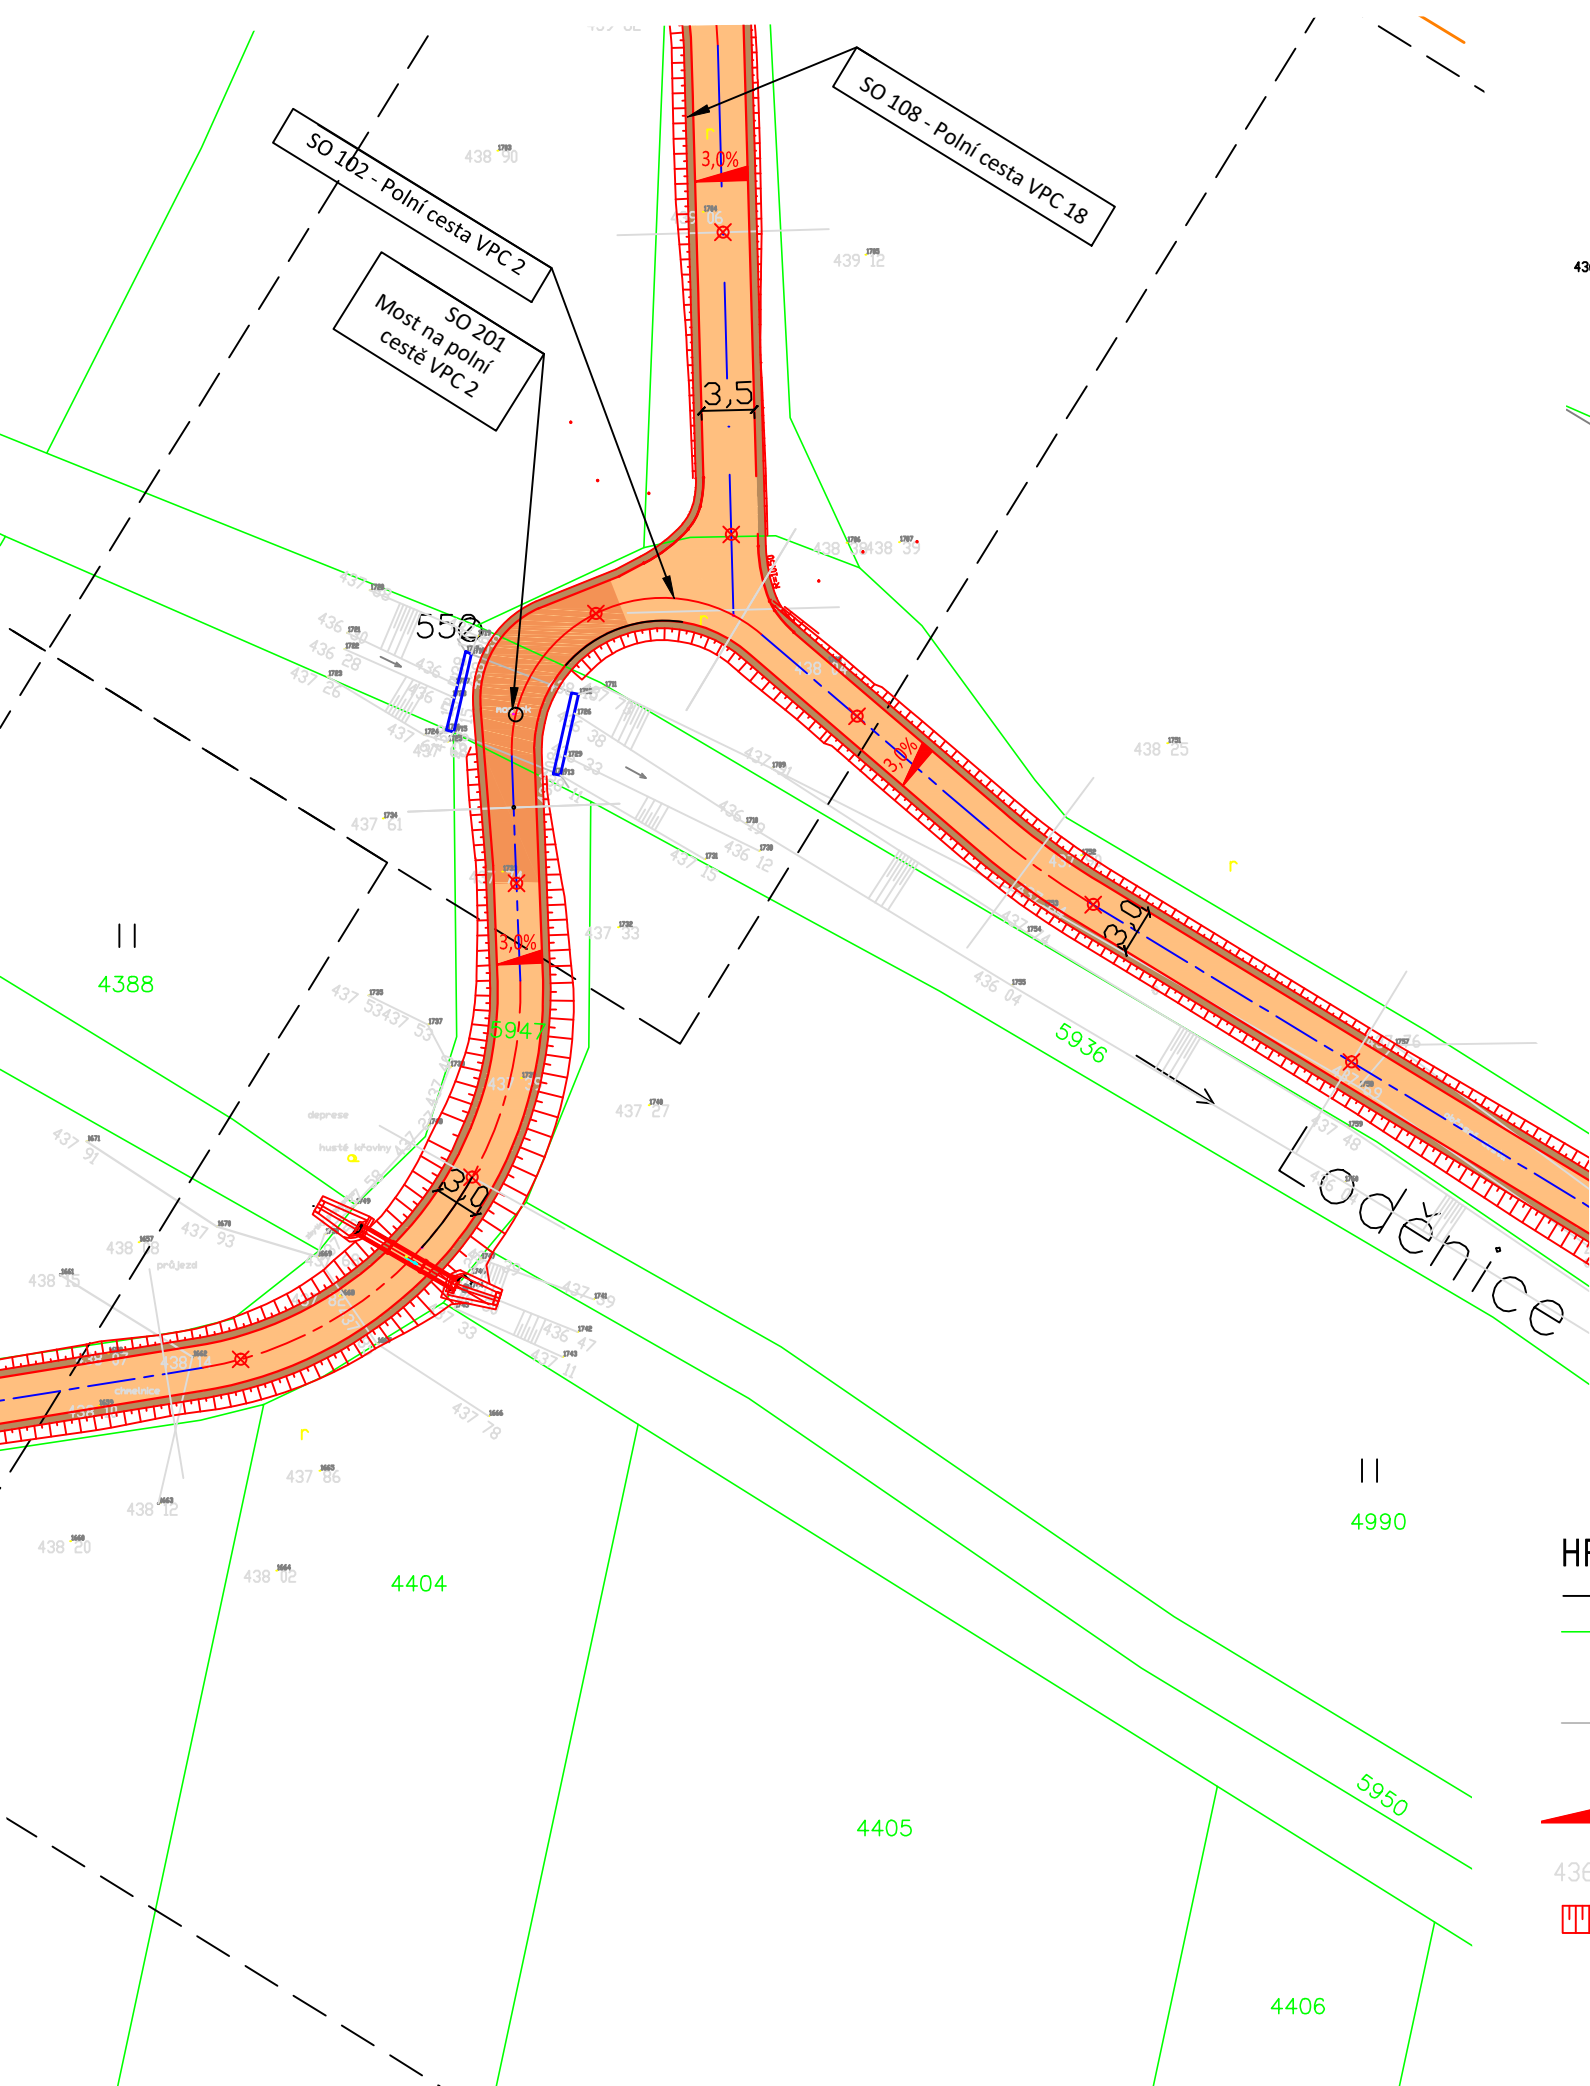

SO 201 - Most na polní cestě VPC 2
situace současného stavu 1:100

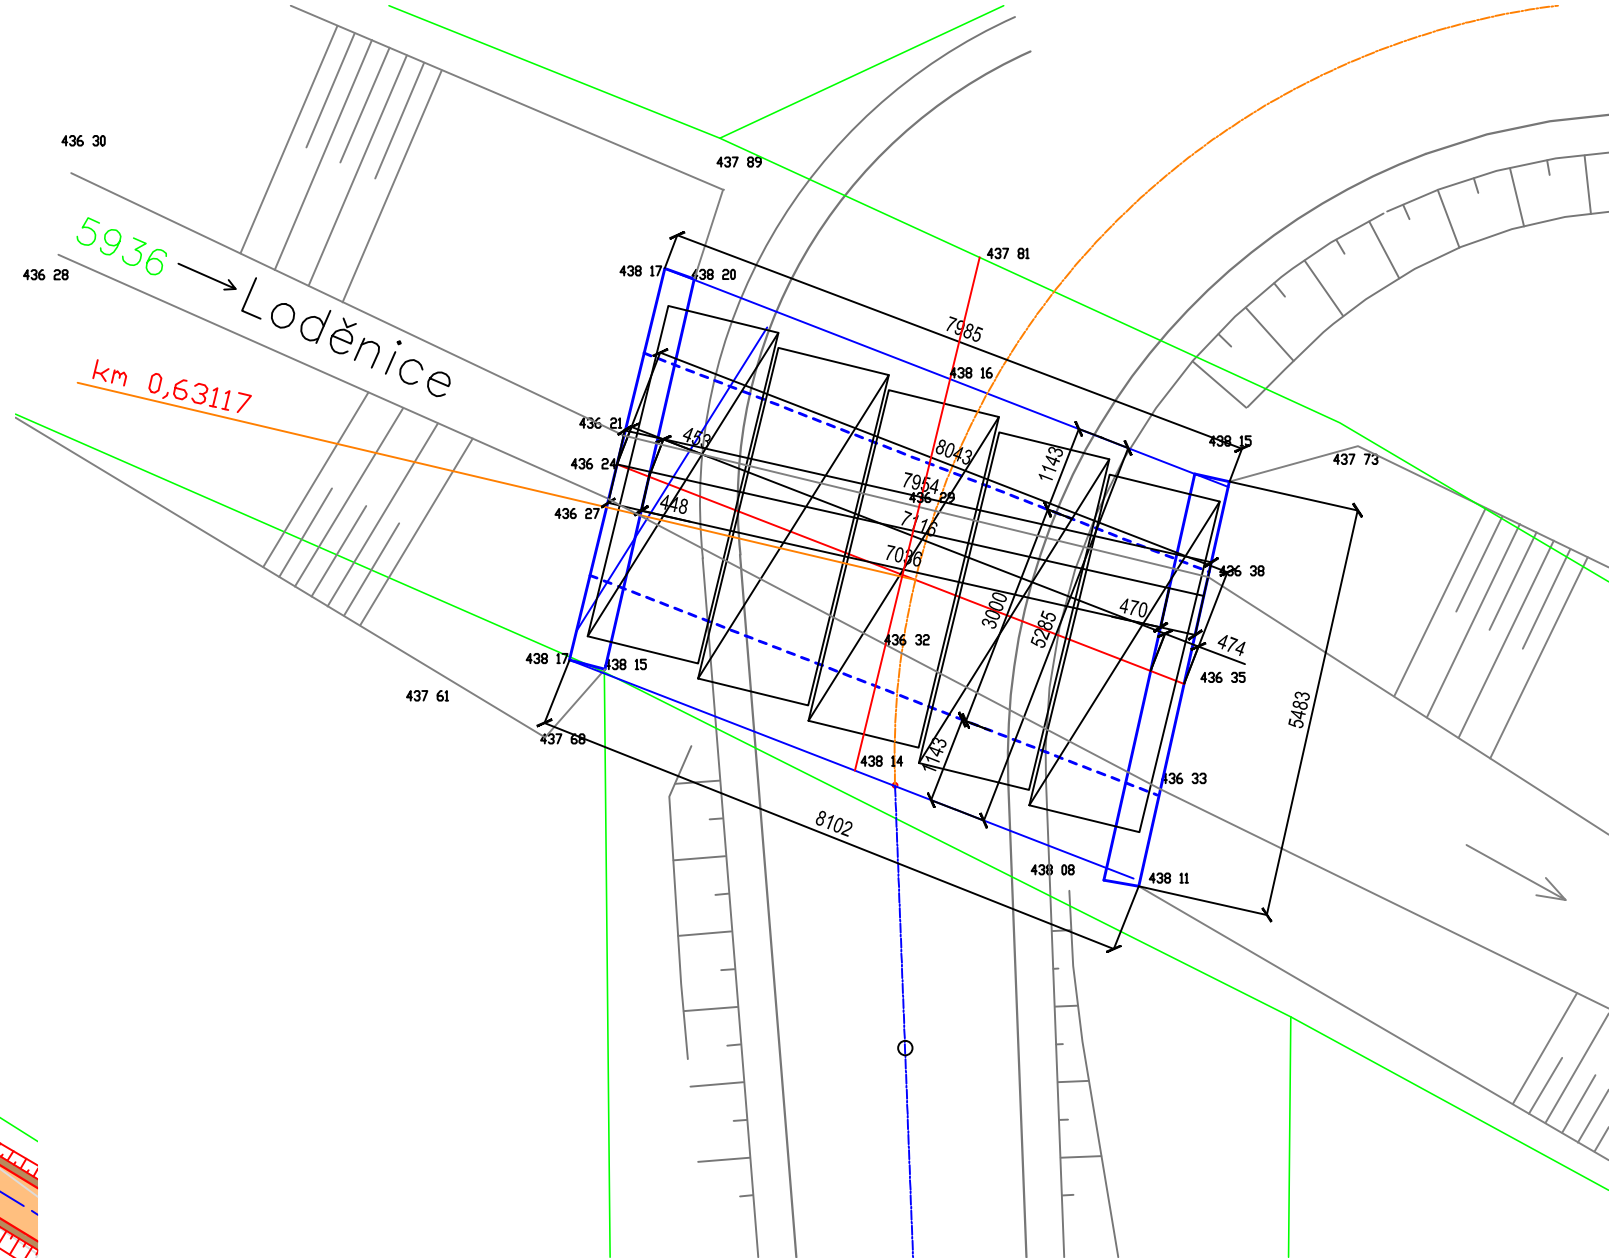

SO 201 - Most na polní cestě VPC 2
situace navrženého stavu 1:100

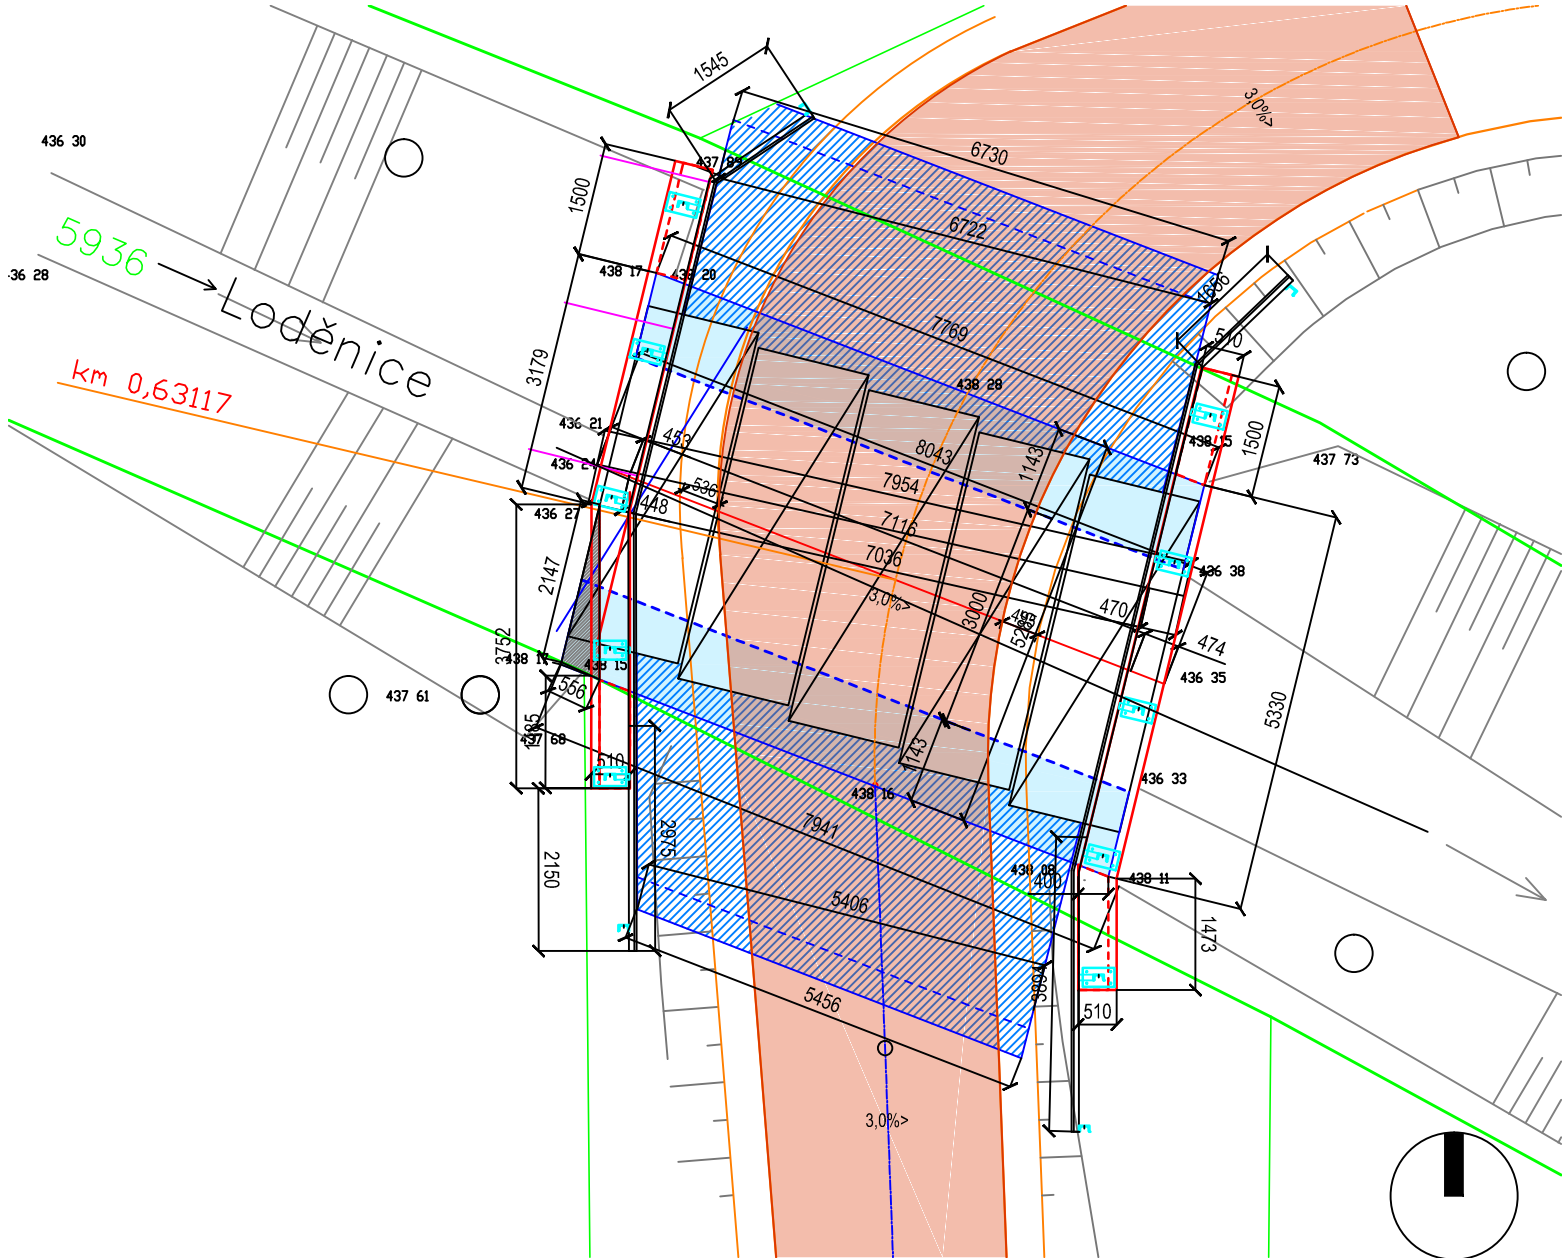




HRANICE A ZNAČENÍ

- 832/2
- 2,00%
- 436 26
- 4404
- 4405
- 4406
- 5950

LEGENDA PLOCH

- NOVÉ KOMUNIKACE - VIBROVANÝ ŠTERK
- NOVÉ KOMUNIKACE - ASFALTOVÝ BETON
- KRAJNICE - ŠTERKODŘŤ
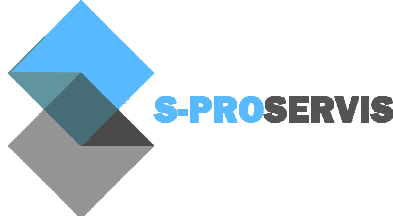
| | | | |
|-----------------------|--|---|--------------|
| Zodpovědný projektant |  | S-pro servis s.r.o. Pivovarská 1272 388 01 Blatná t: +420 373 388 001 IČ 060 16 910 | |
| Vypracovali |  |  | |
| Investor | Česká republika - Státní pozemkový úřad Husinecká 1024/11a, 130 00 Praha 3 IČO: 01312774, DIČ: CZ01312774 | Datum | 11/2019 |
| | | Stupeň PD | DSP |
| | | Formát | 630 x 297 |
| Stavba | POLNÍ CESTY STAVBY D6 v k.ú. ŘEVNIČOV | Měřítko | 1:500, 1:100 |
| | | Číslo výkresu | Číslo paré |
| Název výkresu | SO 201 - Most na polní cestě VPC 2 situace mostního objektu | D.1.2.2.a | |