


Příloha č. 3.7 – Situace a podélný profil silnice III/12261 – k.ú. Mičovice

měřítko: 1:1000/100

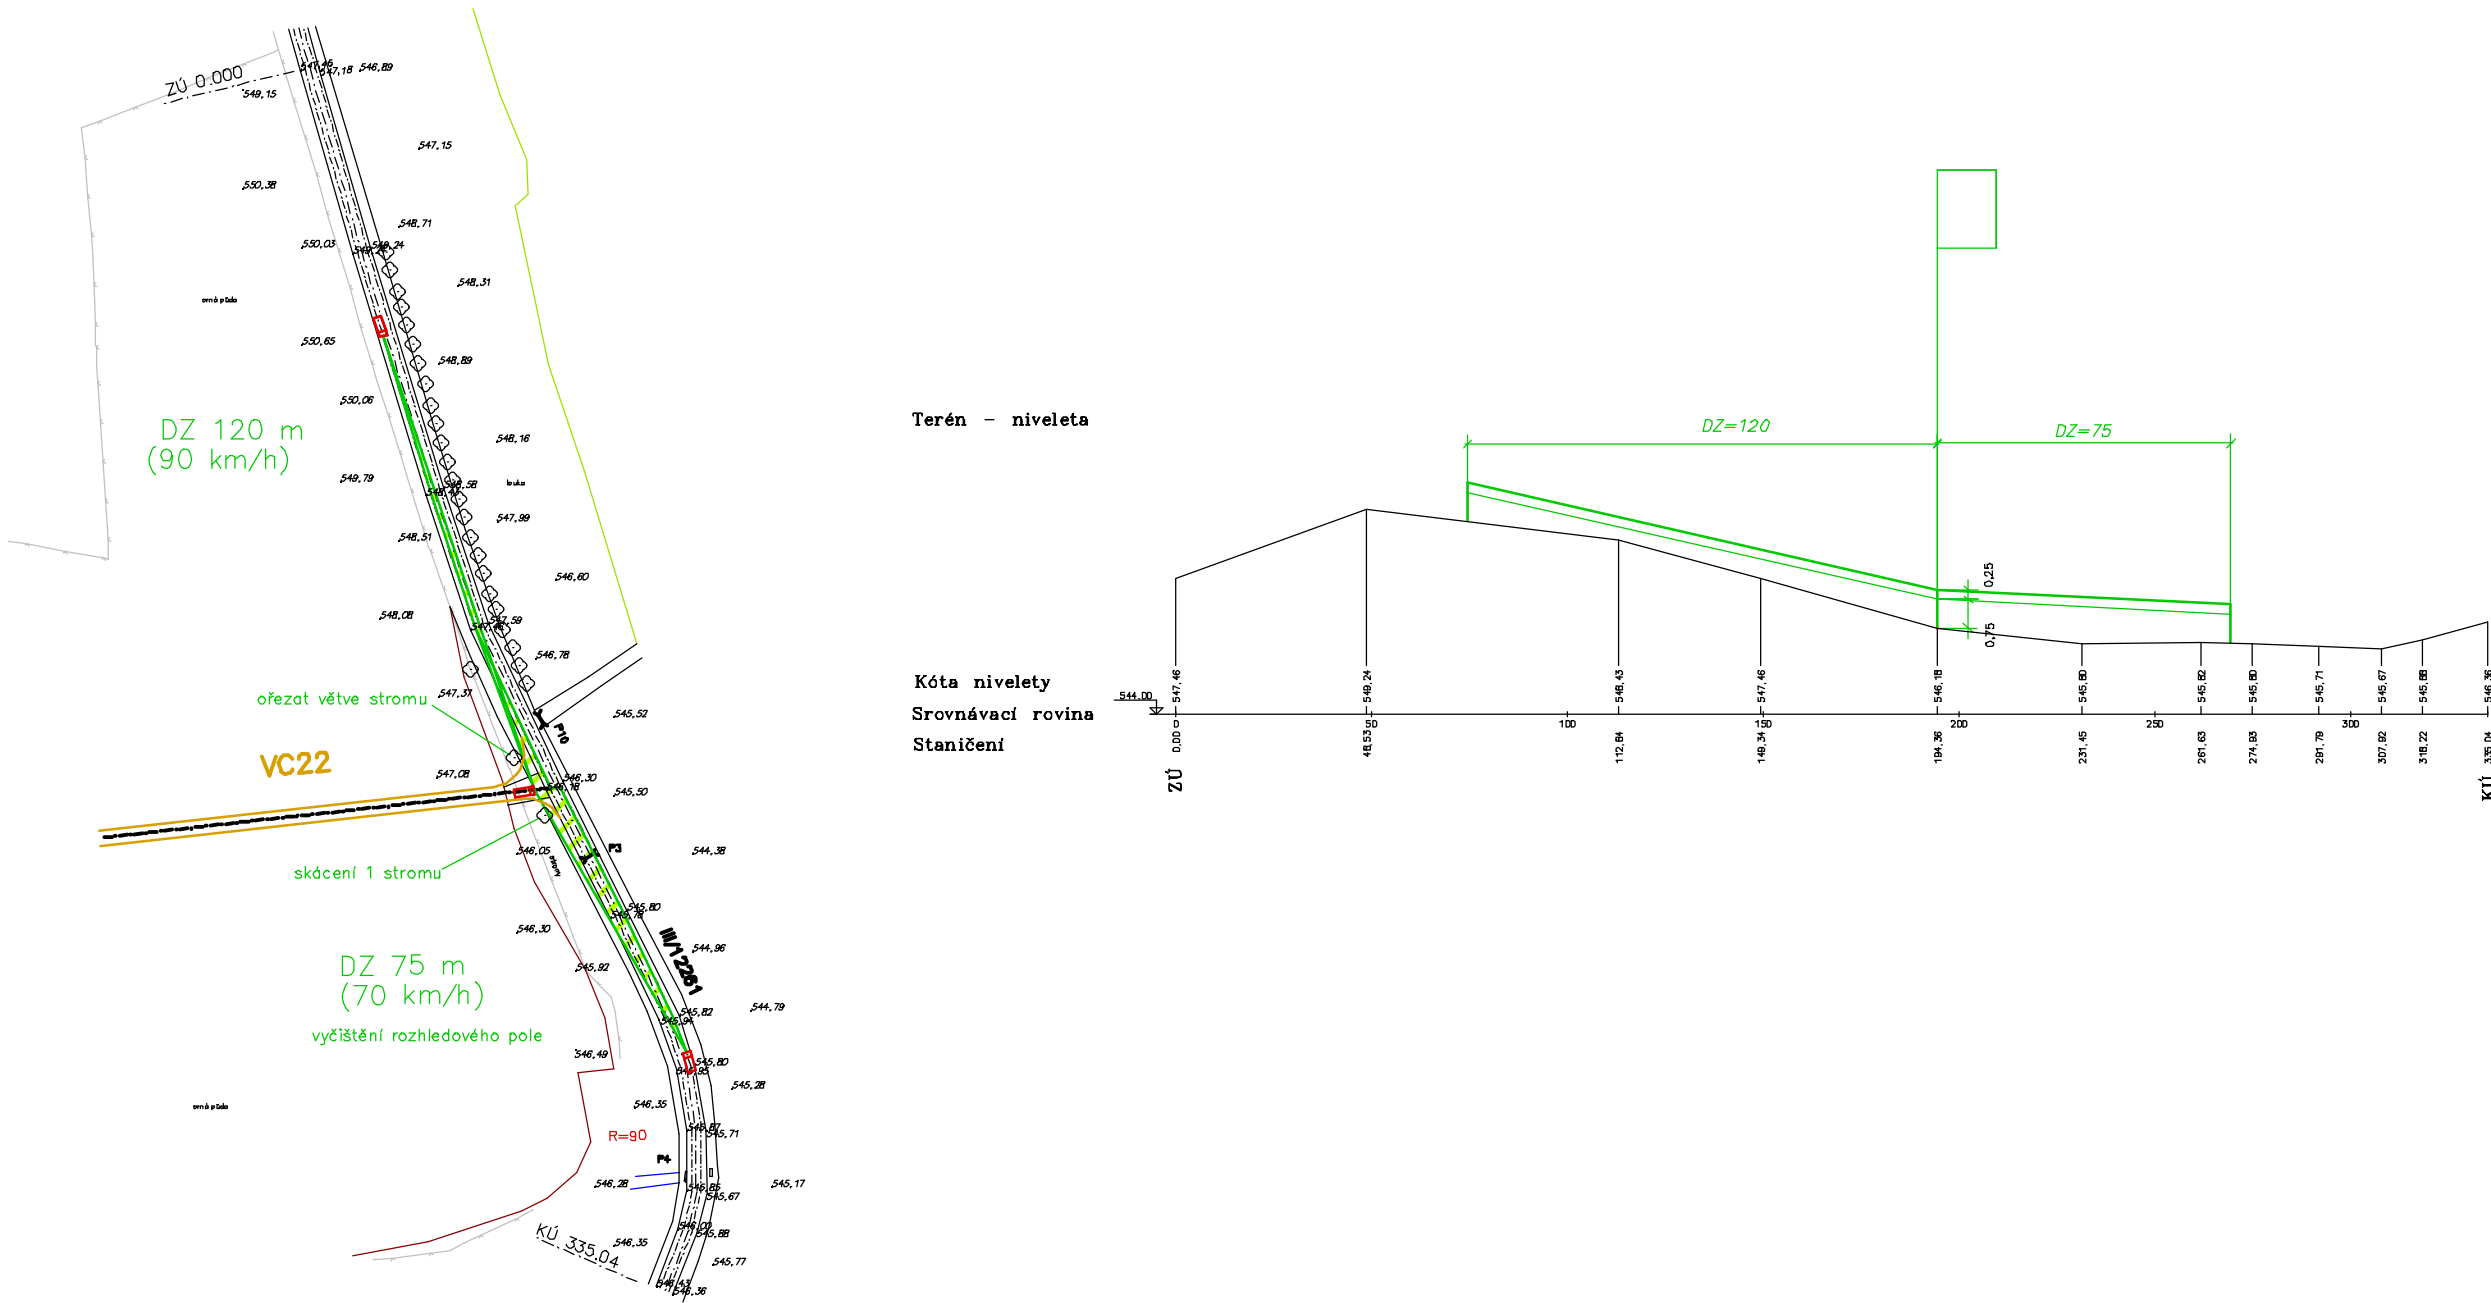

Sjezd VC22 na silnici III/12261 (rozhled vlevo, vpravo, místo sjezdu)



ING. HELENA KRAUSOVÁ Jiráskova nám. 31 336 00 Píseň	Kraj: Jihočeský	Obec: Mičovice	
	k.ú. Mičovice	měř.: 1: 1000/ formát A1	
	Zpracoval/a: Bohumil Beránek Karolína Kašparová	Souřad.systém: JTSK	
	Zodp. projektant: Ing. Helena Krausová	Datum: únor 2018	
	Zakázka: 14/2015	Číslo výkresu:	
Komplexní pozemková úprava v k.ú. Mičovice			
Obsah	Plán společných zařízení – zaměření zájmového území		
Zadávající projektant: Ing. Ondřej Vahradský			
Vypracoval:	Bohumil Beránek, Karolína Kašparová		
Stupeň:	dopravně inženýrské posouzení	Měřítko:	situace 1:1000
Datum	únor 2018		podélný profil 1:1000/100
Akce KoPÚ v k.ú. Mičovice posouzení připojení polních cest na silnice		Číslo přílohy 3.7	Číslo kopie
Obsah: Připojení VC22 na silnici III/12261, situace a podélný profil			