


Stavba větrolamu TEO 1 v k.ú. Ves Touškov

Situace stavby

M 1:1000

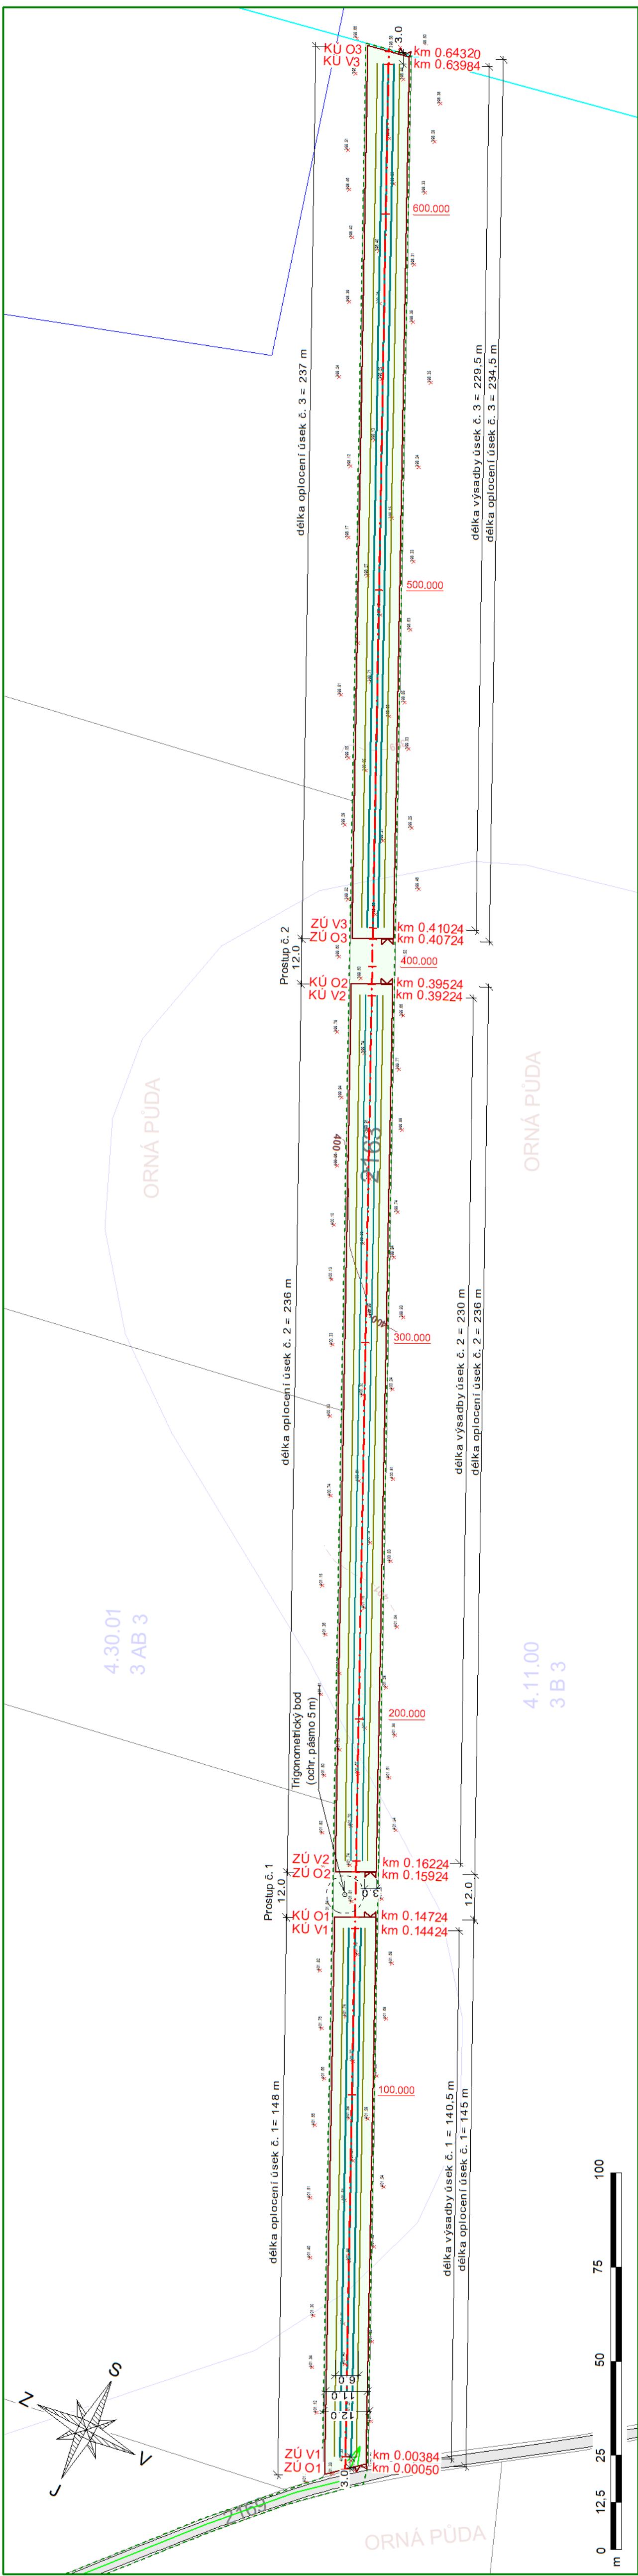

LEGENDA

—	Hranice parcel KÚ
—	Hranice k.ú.
- - - -	Obvod slaveniště
→	Přístup
—	Oplocení dočasné
—	Vjezdové brány š. 3 m
—	Řada keřů
—	Řada stromů
—	Travnobílinný porost
—	Osa větrolamu
—	Stávající polní cesta
—	Hranice BPEJ / STG
—	Vrstevnice hlavní
—	Vrstevnice vedlejší
—	Ohraničení meliorace

LEGENDA SÍTÍ

⊙	Trigonometrický bod
- - - -	Ochranné pásmo bodu

PARAMETRY STAVBY

Celková dotčená plocha	7 739 m ²
Plocha osetí travinobílinným porostem	7 739 m ²
Plocha výsadby dřevinné vegetace	3 600 m ²
Plocha oplocení	6 800 m ²
Obvod oplocení	1 305 m
Celkový počet stromů (polodrostků)	1 171 ks
Celkový počet keřů (sazenice)	945 ks

VÝSADBA STROMŮ V ÚSEKU Č. 1

- KM 0,00384 - 0,14424

DRUH DŘEVINY	KS
Dub zimní (<i>Quercus petraea</i>)	28
Lipa srdčitá (<i>Tilia cordata</i>) (30 %)	25
Lipa velkolistá (<i>T. platyphyllos</i>) (70 %)	24
Javor mléč (<i>Acer platanoides</i>)	40
Javor babýrka (<i>Acer campestre</i>)	40
Habr obecný (<i>Carpinus betulus</i>)	31
Hrušeň polníčka (<i>Pyrus pyrasier</i>)	30
Jeřáb pláči (<i>Sorbus aucuparia</i>)	30
Jabloní lesní (<i>Malus sylvestris</i>)	31

VÝSADBA KEŘŮ V ÚSEKU Č. 1

- KM 0,00384 - 0,14424

DRUH DŘEVINY	KS
tmka obecná (<i>Prunus spinosa</i>)	60
hloh jednosmenný (<i>Crataegus monogyna</i>)	36
bez černý (<i>Sambucus nigra</i>)	30
líška obecná (<i>Corylus avellana</i>)	45
růže šípová (<i>Rosa canina</i>)	50

VÝSADBA STROMŮ V ÚSEKU Č. 2

- KM 0,16224 - 0,39224

DRUH DŘEVINY	KS
Dub zimní (<i>Quercus petraea</i>)	40
Lipa srdčitá (<i>Tilia cordata</i>) (30 %)	40
Lipa velkolistá (<i>T. platyphyllos</i>) (70 %)	50
Javor mléč (<i>Acer platanoides</i>)	36
Javor babýrka (<i>Acer campestre</i>)	66
Habr obecný (<i>Carpinus betulus</i>)	66
Hrušeň pláči (<i>Pyrus avium</i>)	51
Hrušeň polníčka (<i>Pyrus pyrasier</i>)	48
Jeřáb pláči (<i>Sorbus aucuparia</i>)	48
Jabloní lesní (<i>Malus sylvestris</i>)	51

VÝSADBA KEŘŮ V ÚSEKU Č. 2

- KM 0,16224 - 0,39224

DRUH DŘEVINY	KS
tmka obecná (<i>Prunus spinosa</i>)	100
hloh jednosmenný (<i>Crataegus monogyna</i>)	65
bez černý (<i>Sambucus nigra</i>)	50
líška obecná (<i>Corylus avellana</i>)	66
růže šípová (<i>Rosa canina</i>)	81

VÝSADBA STROMŮ V ÚSEKU Č. 3

- KM 0,41024 - 0,63984

DRUH DŘEVINY	KS
Dub zimní (<i>Quercus petraea</i>)	40
Lipa srdčitá (<i>Tilia cordata</i>) (30 %)	40
Lipa velkolistá (<i>T. platyphyllos</i>) (70 %)	50
Javor mléč (<i>Acer platanoides</i>)	36
Javor babýrka (<i>Acer campestre</i>)	66
Habr obecný (<i>Carpinus betulus</i>)	66
Hrušeň pláči (<i>Pyrus avium</i>)	51
Hrušeň polníčka (<i>Pyrus pyrasier</i>)	48
Jeřáb pláči (<i>Sorbus aucuparia</i>)	48
Jabloní lesní (<i>Malus sylvestris</i>)	51

VÝSADBA KEŘŮ V ÚSEKU Č. 3

- KM 0,41024 - 0,63984

DRUH DŘEVINY	KS
tmka obecná (<i>Prunus spinosa</i>)	100
hloh jednosmenný (<i>Crataegus monogyna</i>)	65
bez černý (<i>Sambucus nigra</i>)	50
líška obecná (<i>Corylus avellana</i>)	66
růže šípová (<i>Rosa canina</i>)	81

Vyhotovili: Ing. Petr Chytilka, Ing. Andrea Moučková

Objednatel: Státní pozemkový úřad, Krajský pozemkový úřad pro Píseňský kraj

Obec: Ves Touškov

Alce: 780383 - Ves Touškov

Číslo zakázky: 21.0030

Stupeň PD: DSP + DPS

Souř. / výšk. s. S-JTSK / Bpv

Formát: 4A4

Měřítko: 1:1000

Paré: Datum: 08/2021

Stavba větrolamu TEO 1 v k.ú. Ves Touškov

C.3. Situace stavby