


PŮDORYS

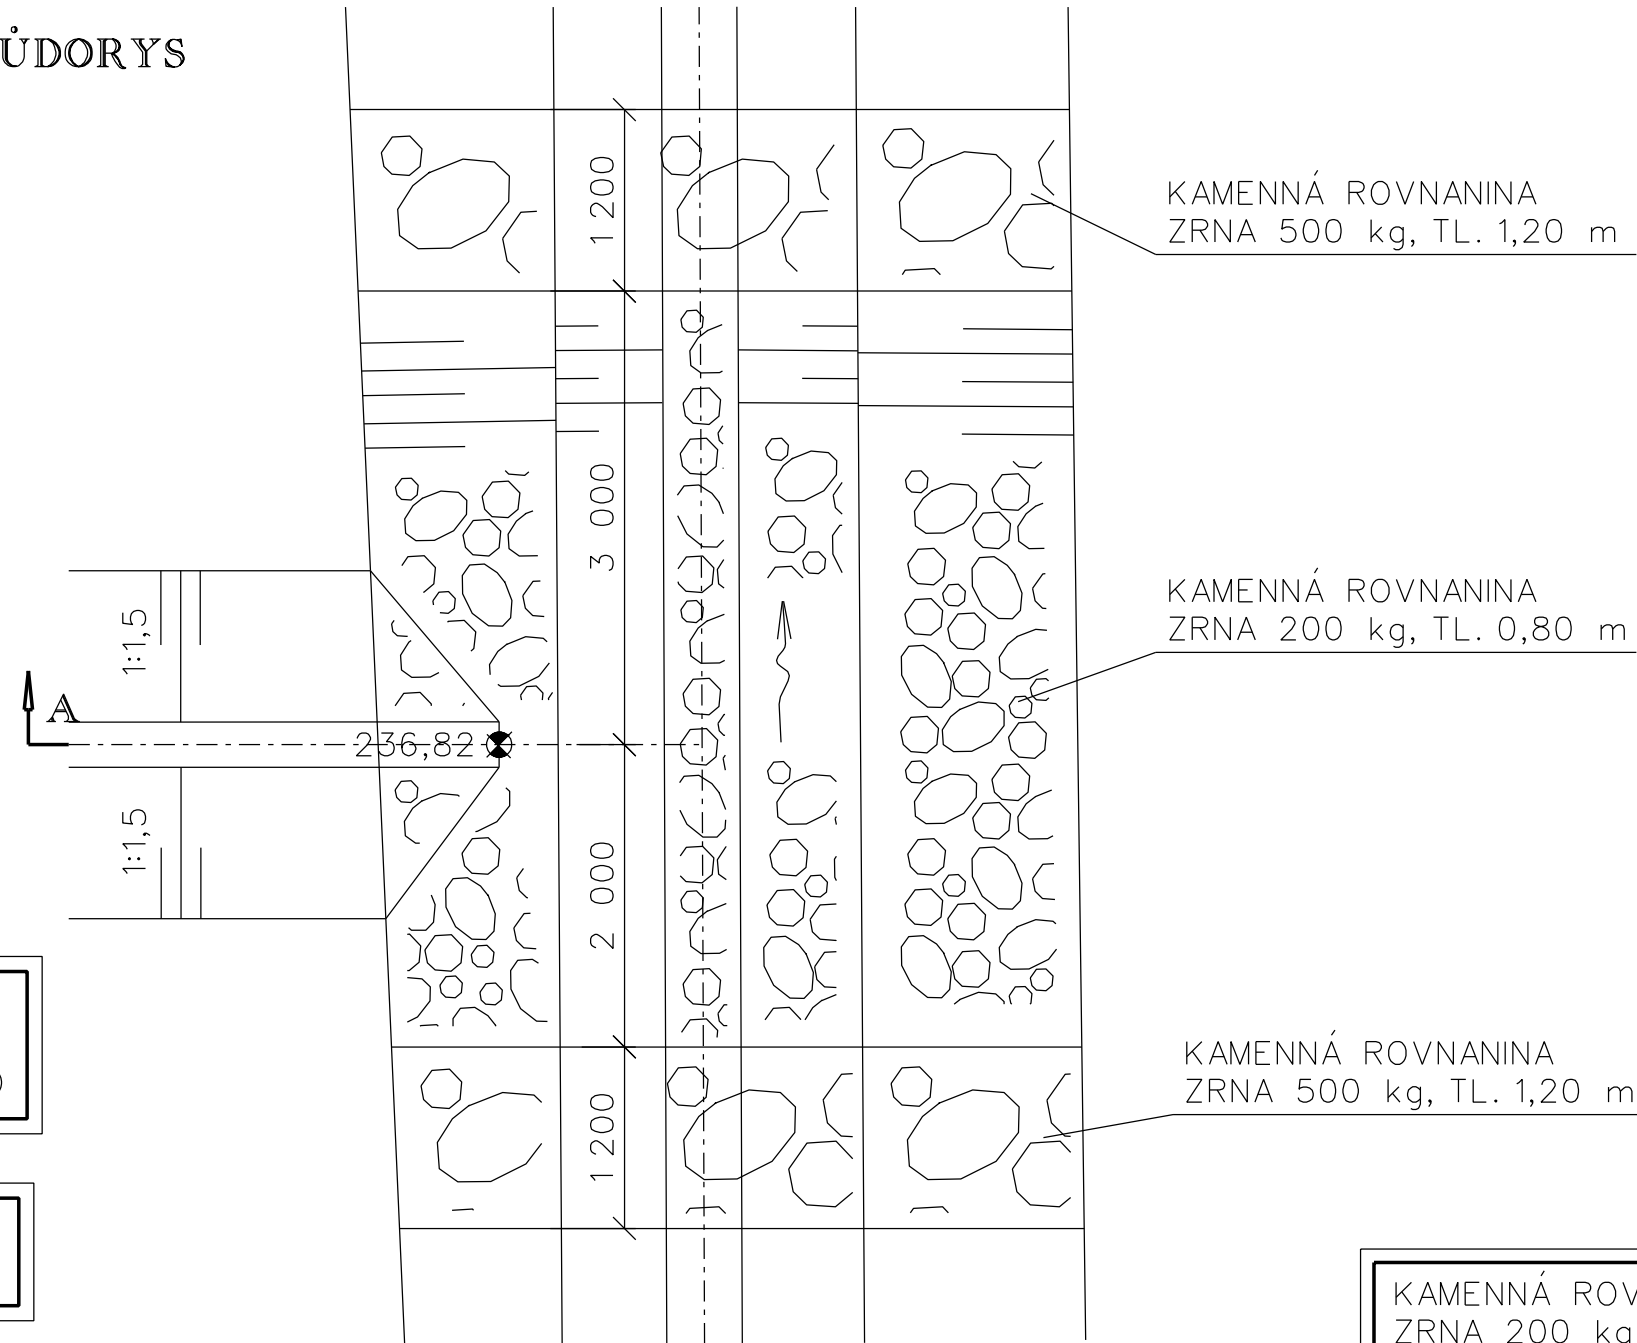

KAMENNÁ ROVNANINA
ZRNA 500 kg, TL. 1,20 m

KAMENNÁ ROVNANINA
ZRNA 200 kg, TL. 0,80 m


KAMENNÁ ROVNANINA
ZRNA 500 kg, TL. 1,20 m

OPEVNĚNÍ BUDE PROVEDENO
V NIVELETĚ SKUTEČNÉHO DNA
(NESMÍ VZNIKOUT PŘEKÁZKA V TOKU)

BŮČNÍ PROFIL OPEVNĚNÍ BUDE
KOPIROVAT ROVINU BŘEHU KORYTA

KAMENNÁ ROVNANINA 22,40 m³
ZRNA 200 kg
KAMENNÁ ROVNANINA 16,20 m³
ZRNA 500 kg

ŘEZ A-A'

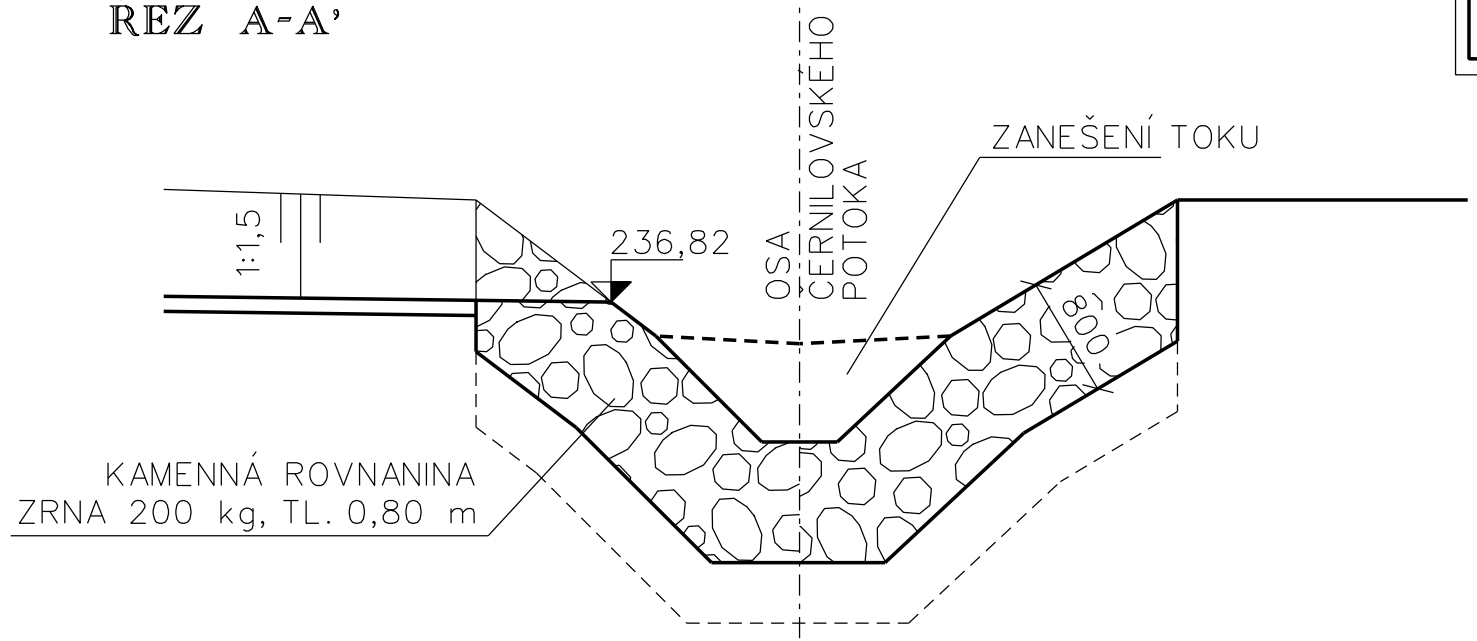

KAMENNÁ ROVNANINA
ZRNA 200 kg, TL. 0,80 m

MĚŘÍTKO 1:50
ZAÚSTĚNÍ PŘÍKOPU DO TOKU
PŘÍLOHA D.1.1.2.7.