


PD PRO REALIZACI SZ V OKRESE PROSTĚJOV  
POLNÍ CESTY A LINIOVÁ ZELEN' V K.Ú. SUCHDOL U KONICE - I. ETAPA  
SO 01 - 105 HLAVNÍ POLNÍ CESTA HC11  
SITUACE 1:1000


POZN.:

PODÉLNÝ A PŘÍČNÝ SKLON ZPEVNĚNÝCH PLOCH KOPÍRUJE STÁVAJÍCÍ TERÉN. SMĚROVÉ A VÝŠKOVÉ VEDENÍ TRASY PROVĚST PLYNULÝMI KŘIVKAMI.  
CELKOVÝ SKLON POVRCHU MUSÍ BÝT PO CELÉ TRASE Z DŮVODU BEZPEČNÉHO ODVODNĚNÍ.

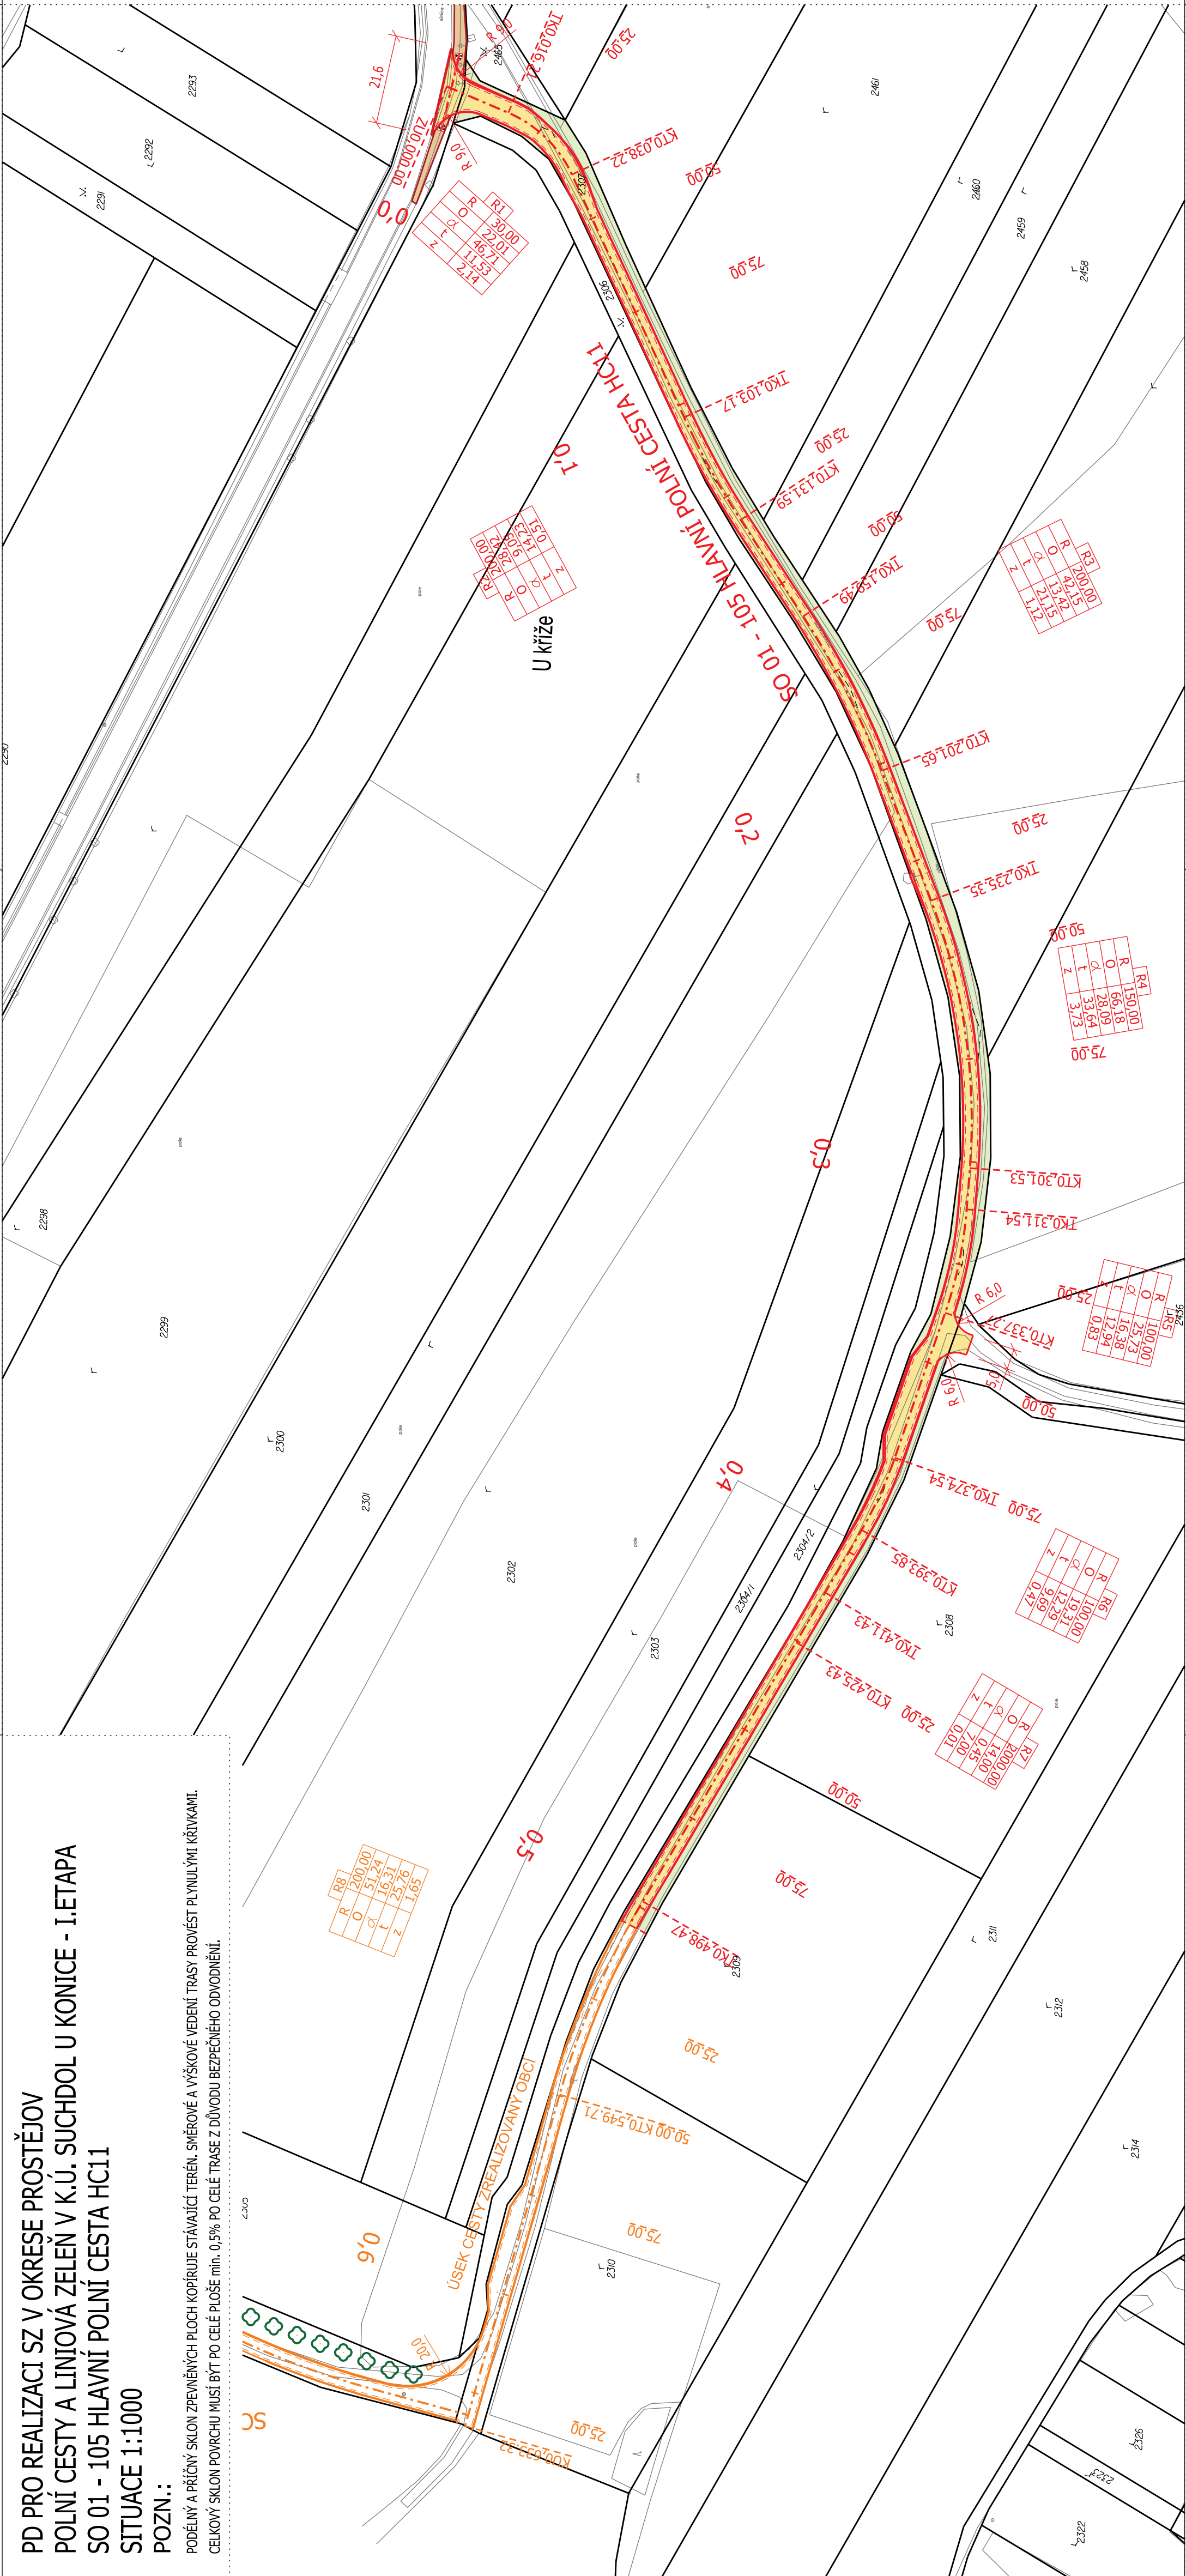

LEGENDA:

- HRANICE PARCEL K. Ú. SUCHDOL U KONICE S PARCELNÍMI ČÍSLY
- ZAMĚŘENÍ STÁVAJÍCÍHO POLOHOPISU
- SO 01 - 105 HLAVNÍ POLNÍ CESTA HC11
- ASFALTOBETON ACO 11
- ZPEVNĚNÁ KRAJNICE š. 2 x 0,5 m - ASFALTOVÝ RECYKLÁT
- SVAHOVÁNÍ NA OKOLNÍ TERÉN - HUMUSOVÁNÍ 10 cm + ZATRAVNĚNÍ
- UROVNÁNÍ OKOLNÍHO TERÉNU DO 20 cm - HUMUSOVÁNÍ 10 cm + ZATRAVNĚNÍ
- CESTNÍ PŘÍKOP (SVAHOVÁNÍ + ZATRAVNĚNÍ)
- PRACOVNÍ SPÁRA - VYPLNĚNA MODIFIKOVANOU ASFALTOVOU ZÁLIVKOU
- OSA NAVRHOVANÉ POLNÍ CESTY
- HRANA KORUNY NAVRHOVANÉ POLNÍ CESTY
- HRANA ZEMNÍHO TĚLESA NAVRHOVANÉ POLNÍ CESTY
- HRANA ZPEVNĚNÉ KRAJNICE
- ÚSEK KOMUNIKACE ZREALIZOVANÝ OBČÍ

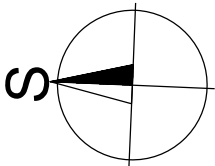

POLOHU VEDENÍ NELZE VYTÝČOVAT ODMĚŘOVÁNÍM VZDÁLENOSTÍ NA VÝKRESE.  
PŘESNÉ VYZNAČENÍ VŠECH VEDENÍ INŽENÝRSKÝCH SÍTÍ BUDE PROVEDENO PŘED ZAHÁJENÍM STAVBY.

<b>GEOCENTRUM</b> zeměměřičská a projektční kancelář IČ: Komerční 114356, 779 00 Olomouc Zapsána u KS v Olomouci, oddíl C, M. E. 5955	<b>GEOCENTRUM</b> spol. s r.o. zeměměřičská a projektční kancelář, Olomouc
	<b>ING. TOMÁŠ OLŠA</b> AUTORIZOVANÝ TECHNIK PRO DOPRAVNÍ STAVBY SPECIALIZACE NEKOLEJOVÁ DOPRAVA

<b>GEOCENTRUM</b> spol. s r.o. zeměměřičská a projektční kancelář, Olomouc	Projektant Ing. TOMÁŠ OLŠA	Stupeň dokumentace DSP, PDPS
	Kreslil Ing. TOMÁŠ OLŠA	Číslo zakázky 165/2016
Kontroloval Ing. JOSEF BLAHA	Objednatel Kraj: Olomoucký Obec: Suchdol ČR - STÁTNÍ POZEMKOVÝ ÚŘAD Krajský pozemkový úřad pro Olomoucký kraj	Číslo objednatele 1105-2016-S21101
		Datum 04/2017
Akce: <b>PD PRO REALIZACI SZ V OKRESE PROSTĚJOV POLNÍ CESTY A LINIOVÁ ZELEN' V K. Ú. SUCHDOL U KONICE - I. ETAPA</b>		Měřítko 1:1000
Název přílohy: SO 01 - 105 HLAVNÍ POLNÍ CESTA HC11 <b>SITUACE</b>		Formát 4 x A4
		Souřad./výškový sys. S-JTSK/B, p. v.
		Čís. soupřavy: Čís. přílohy: <b>105_02</b>