



DOŠLO DNE:

19 .01. 2017

pod. č. *90*

**GEOCENTRUM, spol. s r.o.
Ing. Tomáš Olša
tř. Kosmonautů 1143
779 00 Olomouc**

Naše značka
PRO/B/174-437/17/Vych

Vyřizuje/telefon
Vychodil/582 301 024

V Prostějově dne
16.1.2017

Věc: Polní cesty v k.ú. Labutice – I. etapa

Předložená žádost poptává existenci sítí pod naší správou v lokalitě polních cest v k.ú. Labutice. Žadatel žádostí určil a vyznačil zájmové území, jakož i stanovil důvod pro vydání vyjádření.


V uvedené lokalitě se nachází vodovodní řady včetně přípojek. Tyto řady jsou pod naší správou. Poloha všech vedení v naší správě je patrna z příložené situace.

Vyjádření je platné pouze pro zájmové území určené a vyznačené žadatelem v dokumentaci.

Vyjádření pozbývá platnosti uplynutím doby platnosti, změnou rozsahu zájmového území či změnou důvodu vydání, uvedeného v žádosti.

Vyjádření vydává MORAVSKÁ VODÁRENSKÁ, a.s, se sídlem Tovární 41, 779 00 Olomouc, IČ 61859575, jednající v zastoupení obchodní společnosti Vodovody a kanalizace a.s. Prostějov, se sídlem Krapkova 26, 796 01 Prostějov IČ a to v souladu s ustanovením čl.8 Smlouvy o pronájmu ze dne 16.1.2006.

Platnost tohoto vyjádření je jeden rok od data vystavení.

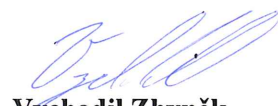
Vychodil Zbyněk
Referent TPC Prostějov

MORAVSKÁ VODÁRENSKÁ, a.s.
Olomouc, Tovární 41
PSČ 772 11





MORAVSKÁ VODÁRENSKÁ, a.s.

Polohopis není kopie katastrální mapy

Zakresleny jsou pravděpodobné průběhy sítí a nadmořské výšky, které nelze použít pro návaznou výstavbu, pokud nebude jejich správnost ověřena měřením před zahájením stavebních prací

Popis:


Vystavil:

Zbyněk Vychodil

Dne:

16.1.2017

Měřítko: 1:1000

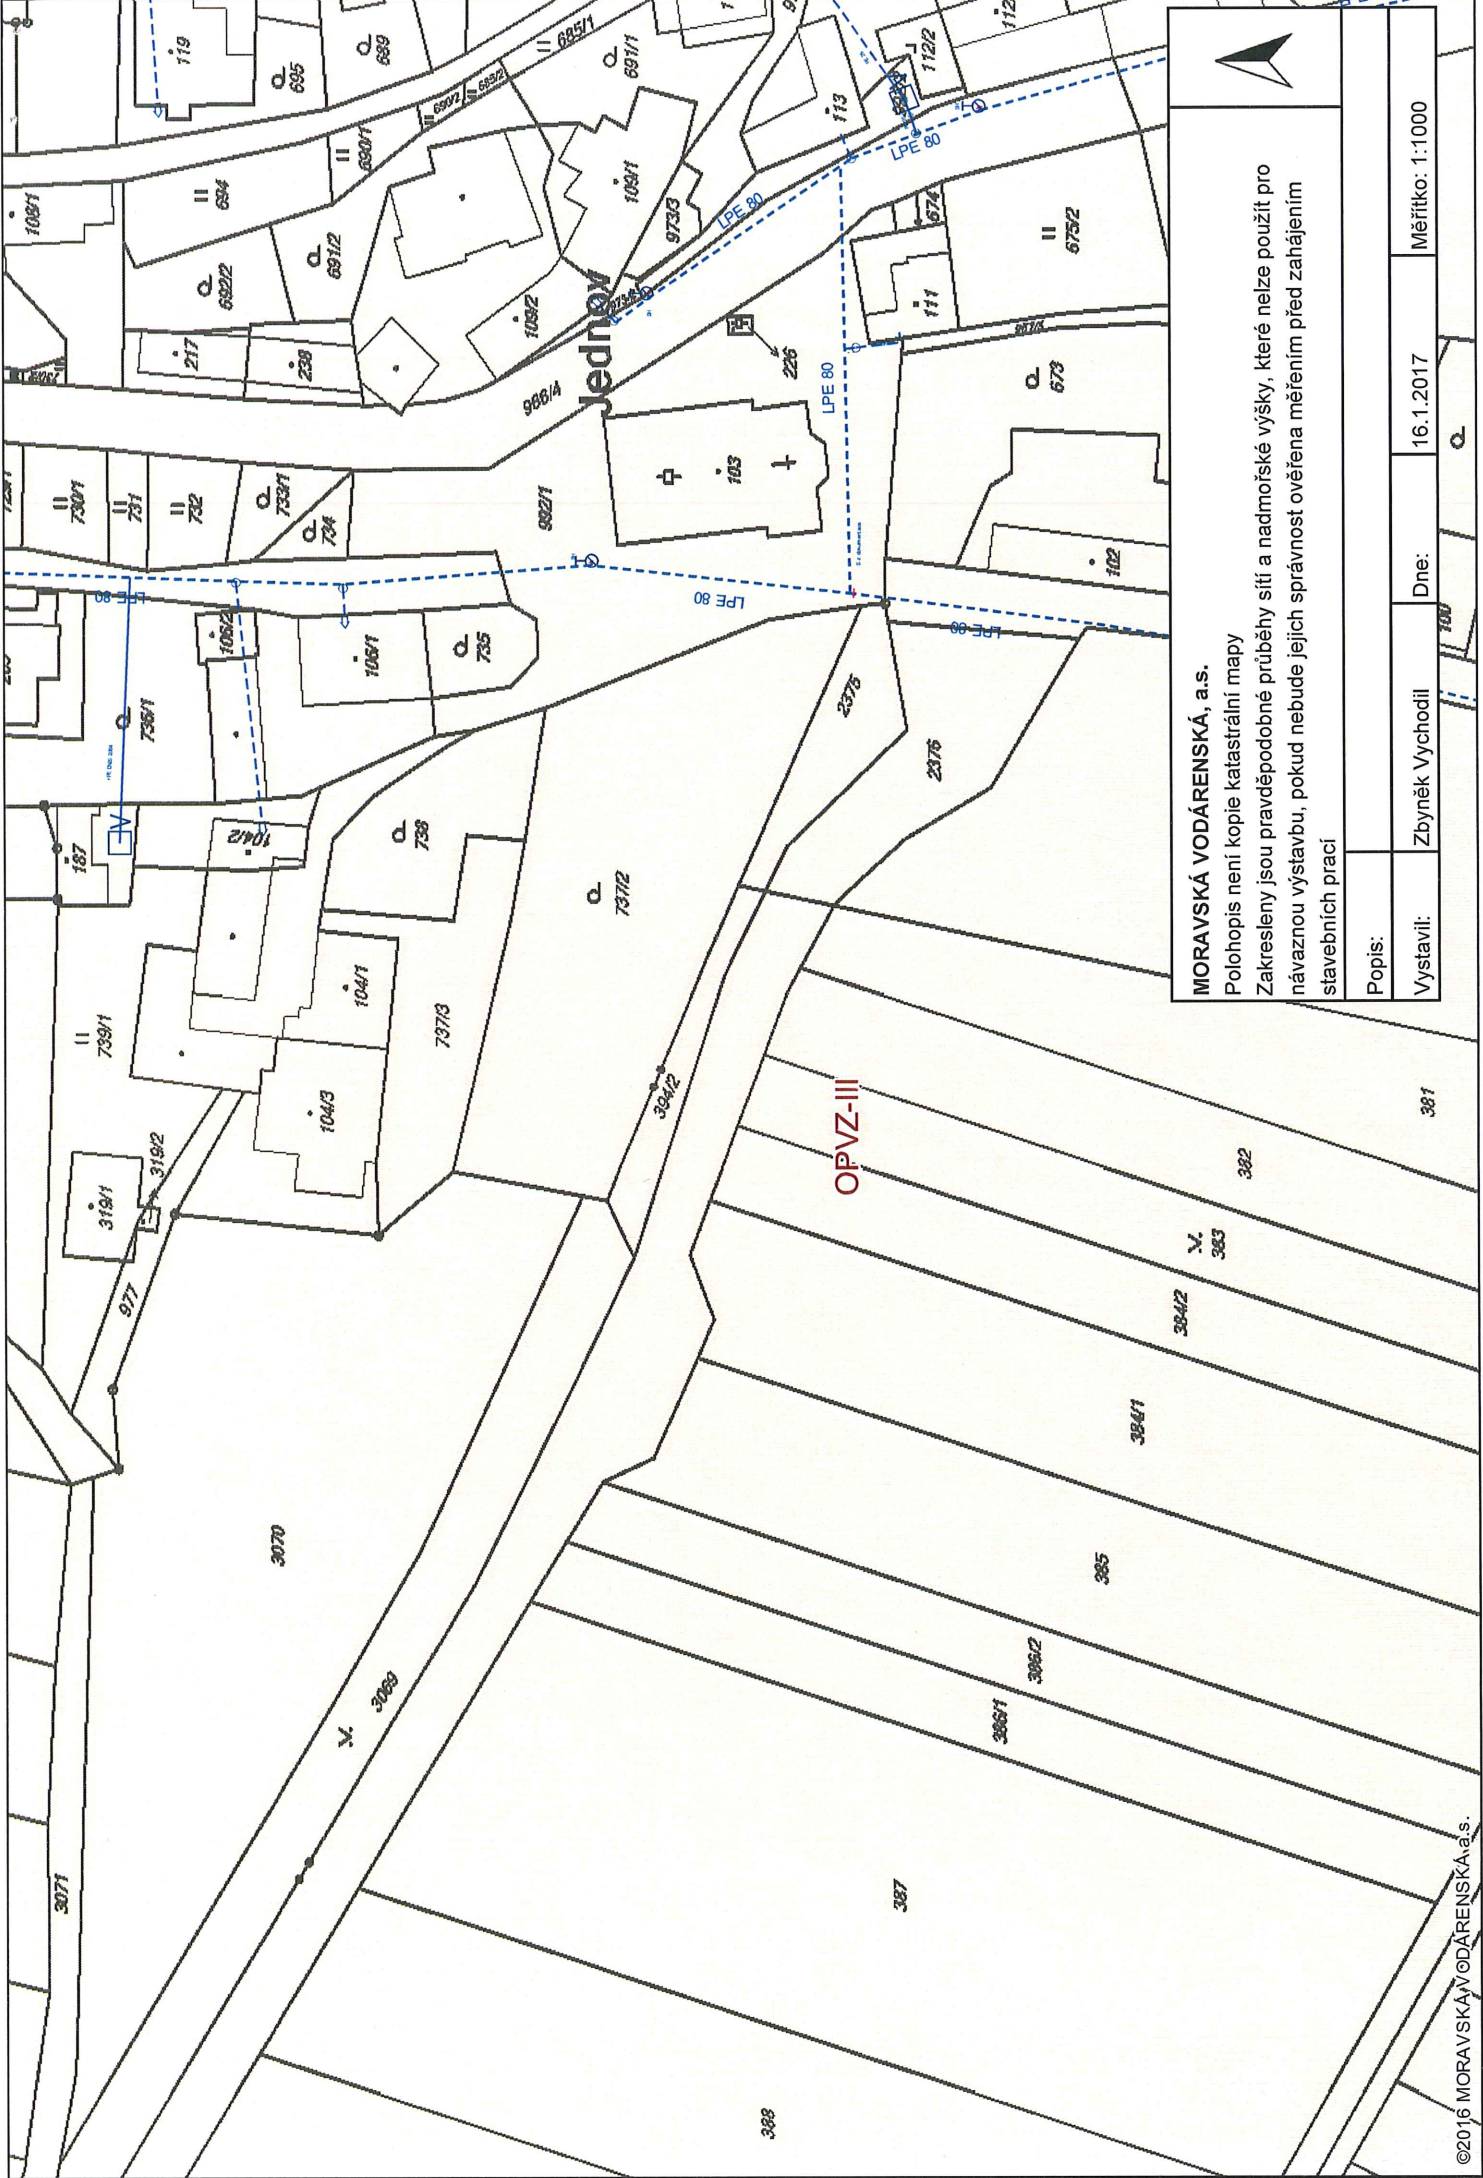

MORAVSKÁ VODÁRENSKÁ, a.s.

Položka není kopie katastrální mapy

Zakresleny jsou pravděpodobné průběhy sítě a nadmořské výšky, které nelze použít pro
návrhovou výstavbu, pokud nebude jejich správnost ověřena měřeními před zahájením
stavebních prací

Popis:

Vystavil:

Zbyněk Vychodil

Dne:

16.1.2017

Měřítko: 1:1000