



# PROPUSTEK POD POLNÍ CESTOU


## měřítko 1 : 50

### ŘEZ A - A

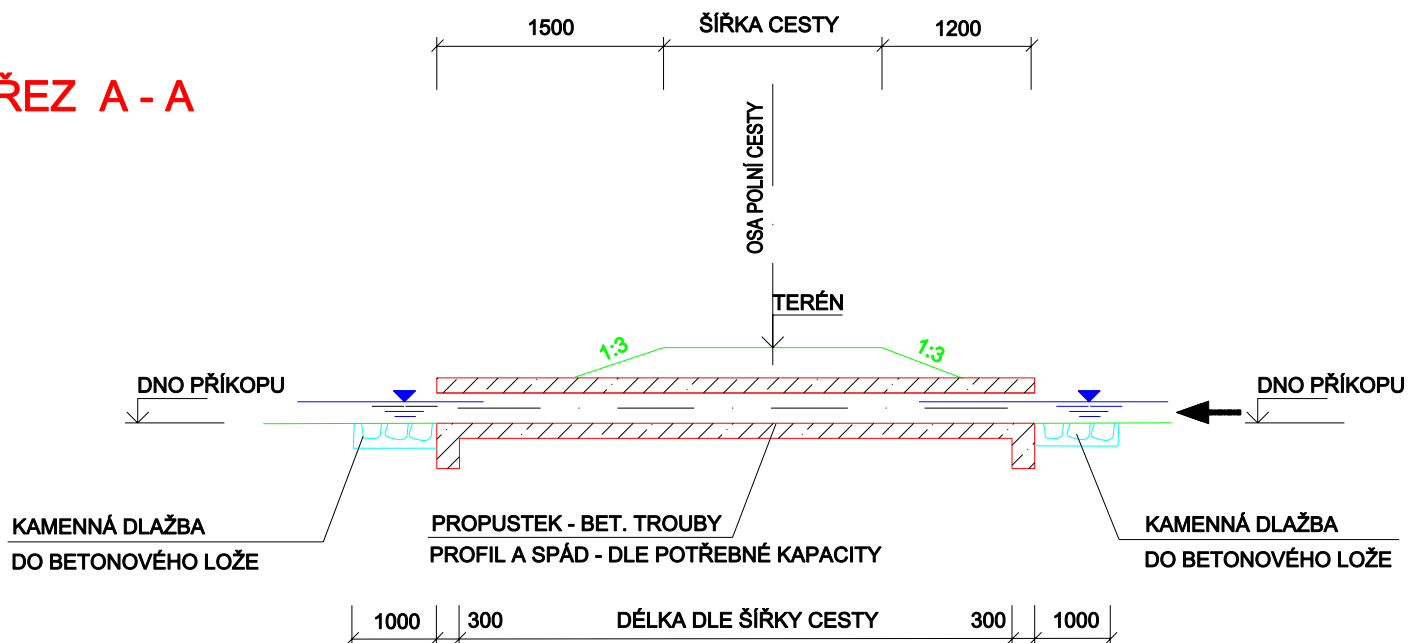

### PŮDORYS

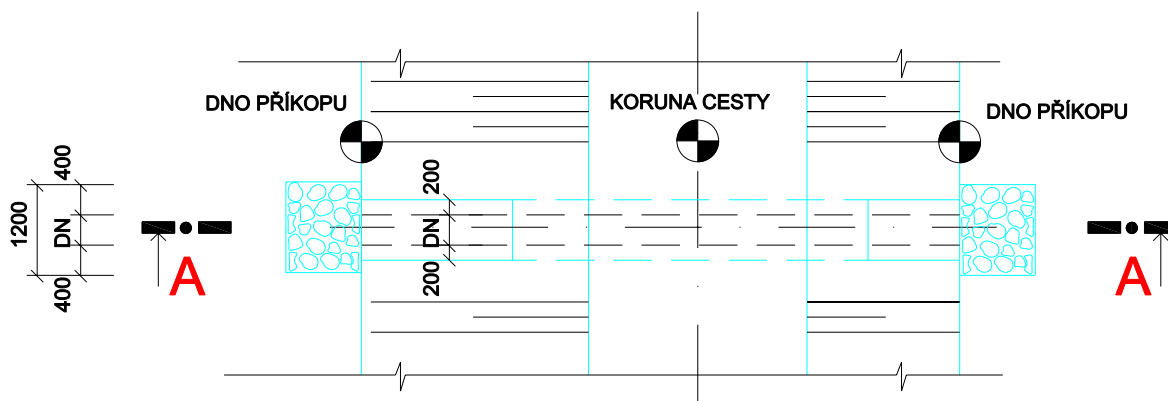

Vypracoval				Ing. Petr Kuda		 <b>ORIS</b> spol. s r.o. Olomouc Mišákova 280/44 tel. 585 757 121 779 00 Olomouc e-mail: info@oris-olomouc.cz	
Zodpov. projektant				Ing. Petr Kuda			
Jednatel				Ing. Lenka Sedláková			
Kat. území	Soběsuky u Pl.	Obec	Plumlov	Kraj	Olomoucký	Datum	03 / 2015
Investor	Státní pozemkový úřad, KPÚ pro Olomoucký kraj, Pobočka Prostějov					Stupeň	KoPÚ
Akce - objekt						Číslo zakázky	2039-2012-130760
Komplexní pozemková úprava v k.ú. Soběsuky u Plumlova							
Příloha						Měřítko	Číslo soupravy
7. Plán společných zařízení [odst. 7 Vyhl.] 7.2. Dokumentace technického řešení 7.2.1. DTR opatření ke zpřístupnění pozemků						1 : 50	
7.2.1.7. Propustek - půdorys a příčný řez							