


Cesta VC1-R - kategorie P4,0/20 - vozovka 3,0 m + krajnice 2x0,5 m
- Situace komunikace s oblouky a se staničením 1 : 1000

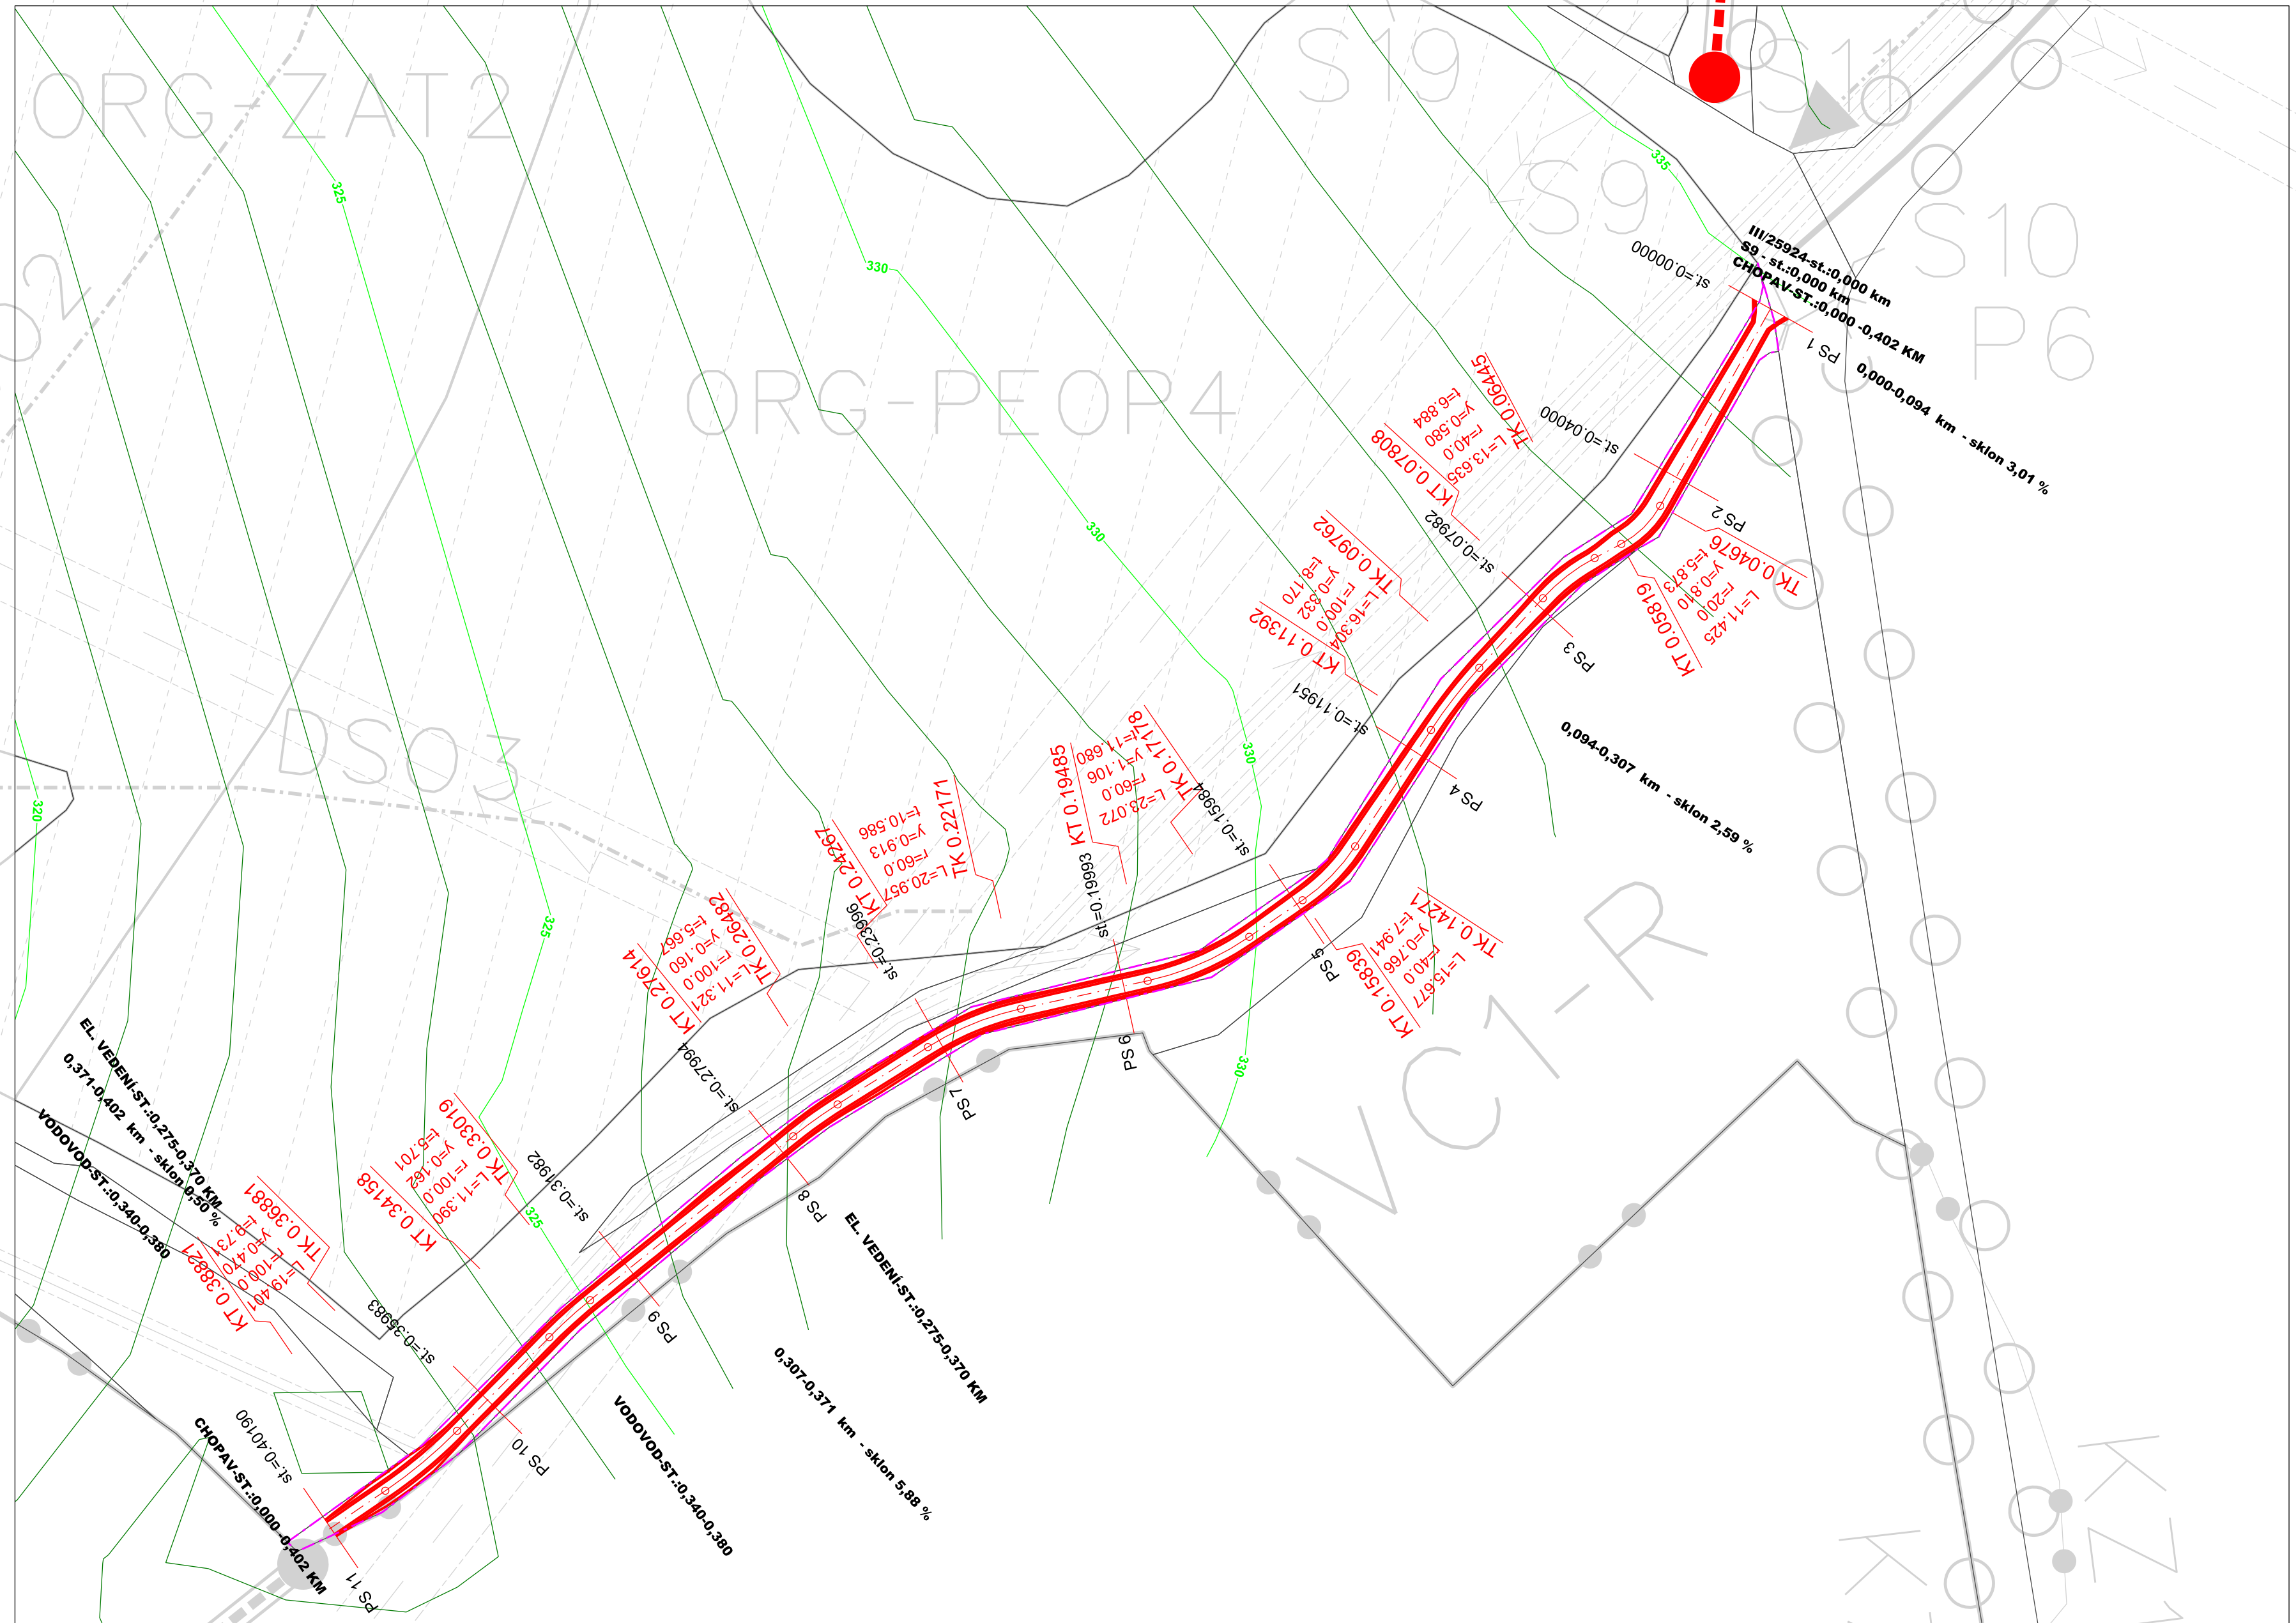

Ing. Jindřich Jíra

PR **JEKCE** projektování pozemkových úprav

Pelhřímov, U Stínadel 1316

Tel: 565332567

www.projekce-pe.cz

Datum: 10/2021	Investor: STÁTNÍ POZEMKOVÝ ÚŘAD ČR - POBOČKA MĚLNÍK	Kontroloval: Ing. Jíra Jindřich
Výkres č.: 1	Akce: KOMPLEXNÍ POZEMKOVÉ ÚPRAVY LOBEČ U MŠENA	Ověřil aut. inženýr: Ing. Vladimír Zádák
Kopie č.: A2		
Měřítko: 1 : 1000	Název výkresu: Plán společných zařízení - cesta VC1-R Situace komunikace s oblouky a se staničením	Vypracoval: Ing. Čmoková Martina