




PŮDORYS

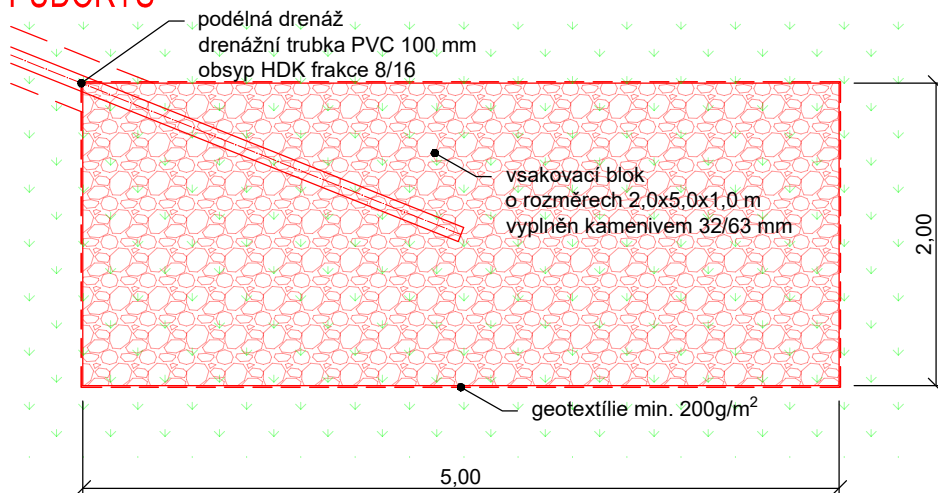


PODÉLNÝ ŘEZ

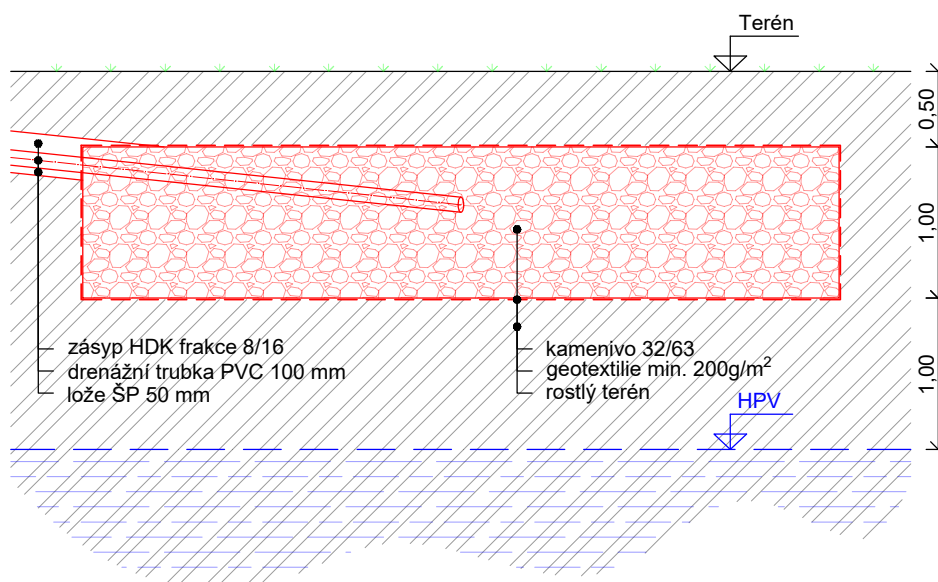

PŘÍČNÝ ŘEZ

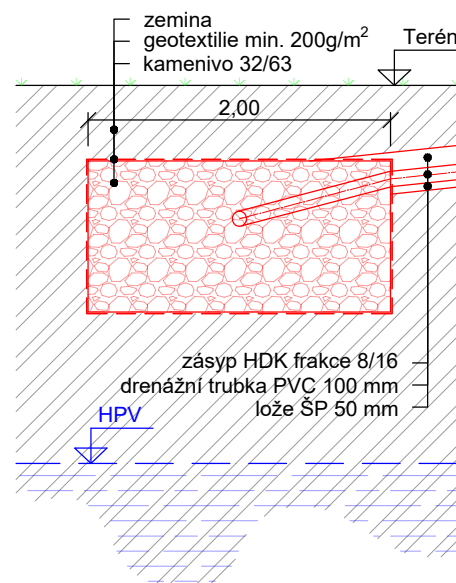

<div><div></div><div>NDCon s.r.o.</div></div>			
Vypracoval: Ing. Pavel Ibl		Vedoucí projektu: Ing. Pavel Ibl	
Kreslil: Ing. Markéta Hrubá		Odpovědný projektant:	
Investor: Krajský pozemkový úřad pro Ústecký kraj Pobočka Louny,		Autorizace:	
Stavba: Polní cesta VC1 v k.ú. Železná u Libořic			
Část: D. Dokumentace objektu SO 101		Formát: A4	Datum: 06/2023
Obsah: Vzorový řez vsakovací jámou		Stupeň: DSP/DPS	Č. zakázky: 915/2023
		Měřítko: 1:50	Č. přílohy: D.1.3.1