




OCELOVÝ ROŠT - jeden díl  
půdorys

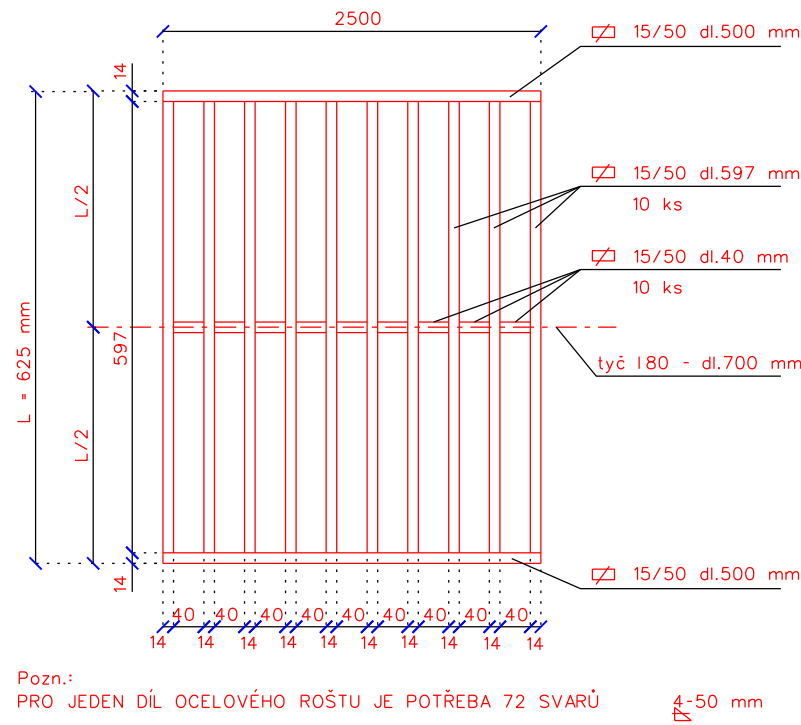

OCELOVÝ RÁM - půdorys

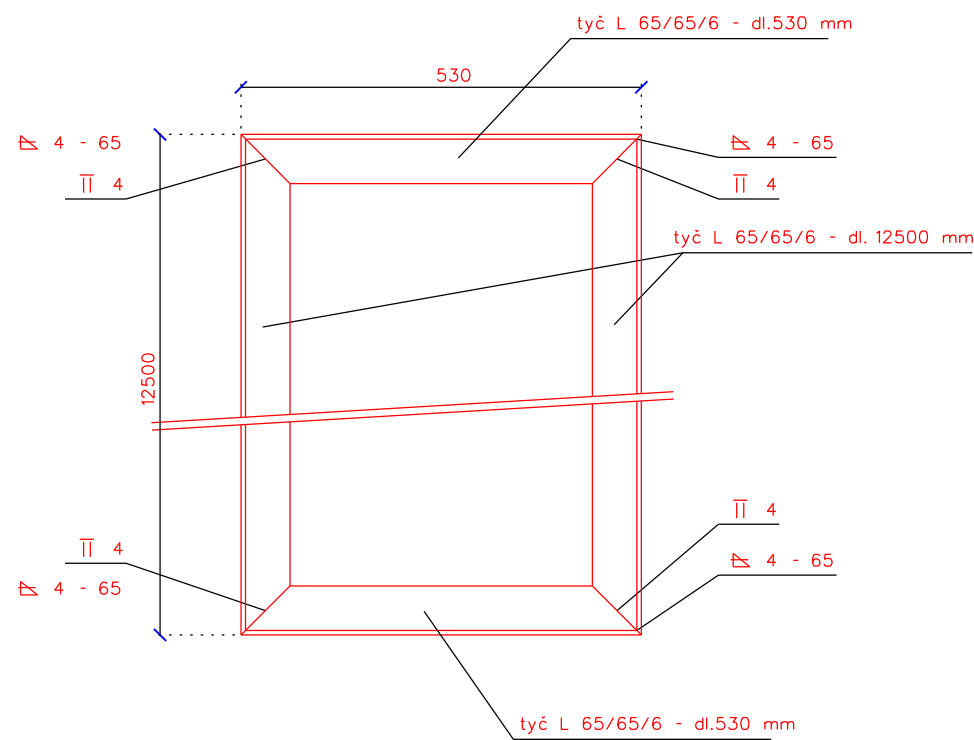

Vypracoval	Zodpov.projektant	Hl. ing. projektu	Vedoucí střediska	 AGPOL s.r.o. Jungmannova 153/12 779 00 Olomouc Česká republika		
Ing. Plhák Václav	Ing. Plhák Václav	Ing. Skácel Miroslav	Ing. Vaculín O., Ph.D.			
<i>PC</i>	<i>PC</i>	<i>MS</i>	<i>Ing.</i>			
Místo stavby	k.ú. Neplachovice		Kraj	Moravskoslezský	Počet formátů	2 A4
Investor	ČR - Státní pozemkový úřad, Krajský pozemkový úřad pro MK, pobočka Opava				Datum	05/2019
Akce - objekt  SO 01  Realizace prvků společných zařízení KoPÚ Neplachovice					Stupeň	DSP+DPS
					Zakázkové číslo	2864/060
					Archivní číslo	2864
Příloha	Ocelový rošt a rám na ŽB příčném žlabu - PC VC5				Měřítko  1:50	Číslo výkresu  C.1.2.16