


podklad zpracovatel návrhu opatření v rámci KoPÚ

## Situace zájmového území v k.ú. Vilantice s umístěním průzkumných sond a archivních vrtů

měřítko 1:10000



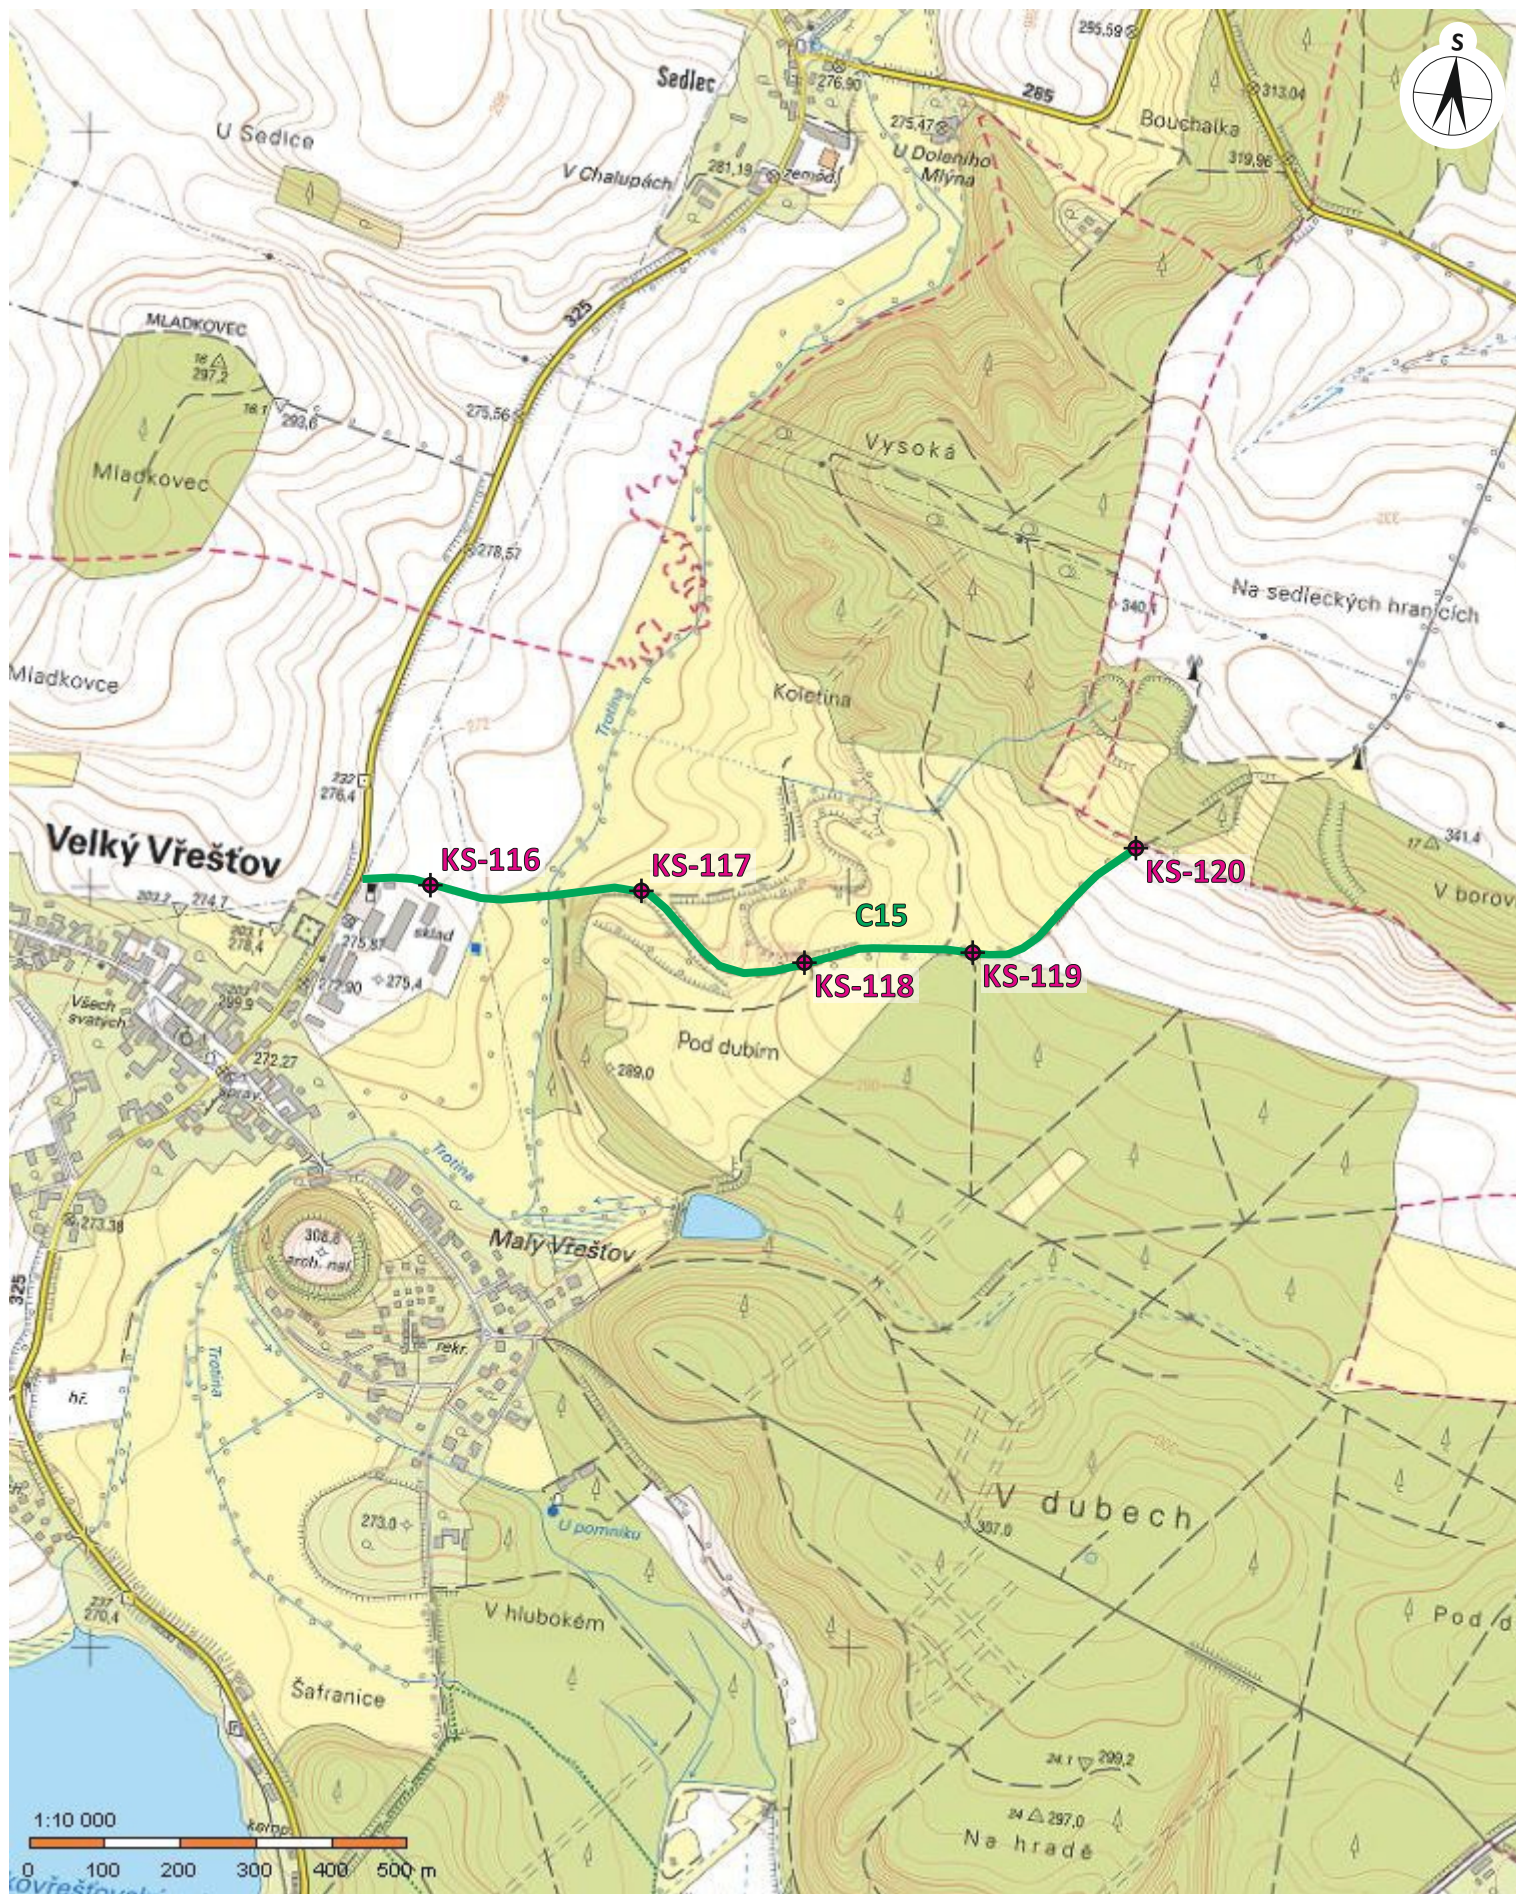

podklad zpracovatel návrhu opatření v rámci KoPÚ

## Situace zájmového území v k.ú. Velký Vřešťov s umístěním průzkumných sond a archivních vrtů

měřítko 1:10000