


SITUACE
M 1:1000

SO 801
INTERAKČNÍ PRVEK IP7
KM 0,06470-0,10865

SO 101
POLNÍ CESTA C15
KM 0,00000-1,14126

KÁCENÍ STROMŮ					
ČESKÝ NÁZEV	LATINSKÝ NÁZEV	USEK KM	PRŮMĚR (cm)	KS	VLASTNÍK
olše lepkavá, jasan ztepilý	<i>Alnus glutinosa, Fraxinus excelsior</i>	0,24500-0,34200	18-25	8	Městys Velký Vřeštov
javor babyka, dub, slivoň	<i>Acer campestre, Quercus, Prunus sp.</i>	0,82487-0,86392	10-15	10	Městys Velký Vřeštov
javor babyka, dub, slivoň, jablň	<i>Acer campestre, Quercus, Prunus sp., Malus sp.</i>	0,87924-0,90760	10-15	15	Městys Velký Vřeštov
javor babyka, slivoň	<i>Acer campestre, Prunus sp.</i>	0,95992-0,99224	10-25	15	Městys Velký Vřeštov
javor babyka, slivoň, jasan ztepilý	<i>Acer campestre, Prunus sp., Fraxinus excelsior</i>	1,06373-1,14090	10-25	20	Městys Velký Vřeštov
CELKEM KS				68	

KÁCENÍ KEŘŮ A NÁLETOVÝCH POROSTŮ				
ČESKÝ NÁZEV	LATINSKÝ NÁZEV	USEK KM	PLOCHA (m2)	VLASTNÍK
svida krvavá	<i>Comus sanguinea</i>	0,01449-0,01869 VLEVO	8	Městys Velký Vřeštov
hloh, kalina, svida, slivoň	<i>Crataegus, Viburnum, Comus, Prunus sp.</i>	0,27740-0,28887 VPRÁVO	28	Městys Velký Vřeštov
bez černý, hloh, kalina, svida, slivoň	<i>Sambucus nigra, Crataegus, Viburnum, Comus, Prunus sp.</i>	0,30830-0,38545 VPRÁVO	170	Městys Velký Vřeštov
bez černý, kalina, růže, slivoň	<i>Sambucus nigra, Viburnum, Rosa, Prunus sp.</i>	0,41205-0,50715 VLEVO	145	Městys Velký Vřeštov
bez černý, brslen, kalina, růže, slivoň	<i>Sambucus nigra, Euonymus, Viburnum, Rosa, Prunus sp.</i>	0,41627-0,64184 VPRÁVO	378	Městys Velký Vřeštov
bez černý, brslen, hloh, javor babyka, svida, slivoň	<i>Sambucus nigra, Euonymus, Crataegus, Acer campestre, Comus, Prunus sp.</i>	0,53370-0,67675 VLEVO	200	Městys Velký Vřeštov
bez černý, brslen, hloh, růže, svida, slivoň	<i>Sambucus nigra, Euonymus, Crataegus, Rosa, Comus, Prunus sp.</i>	0,64857-0,80834 VPRÁVO	229	Městys Velký Vřeštov
brslen, svida	<i>Euonymus, Comus sanguinea</i>	0,81935-0,82475 VPRÁVO	4	Městys Velký Vřeštov
brslen, dub, hloh, javor babyka, svida, slivoň	<i>Euonymus, Quercus, Crataegus, Acer campestre, Comus, Prunus sp.</i>	0,82482-0,86398 VLEVO	20	Městys Velký Vřeštov
růže šípová	<i>Rosa canina</i>	0,96046-0,99271 VLEVO	66	Městys Velký Vřeštov
bez černý, hloh, pámelník, růže, svida, slivoň	<i>Sambucus, Crataegus, Symphoricarpos, Rosa, Comus, Prunus sp.</i>	1,06419-1,10167 VPRÁVO	48	Městys Velký Vřeštov
hloh, růže, svida	<i>Crataegus, Rosa, Comus</i>	1,09513-1,11990 VLEVO	41	Městys Velký Vřeštov
jasan, javor babyka, růže, svida, slivoň	<i>Fraxinus, Acer campestre, Rosa, Comus, Prunus sp.</i>	1,12651-1,14136 VPRÁVO	37	Městys Velký Vřeštov
CELKOVÁ PLOCHA			1374	

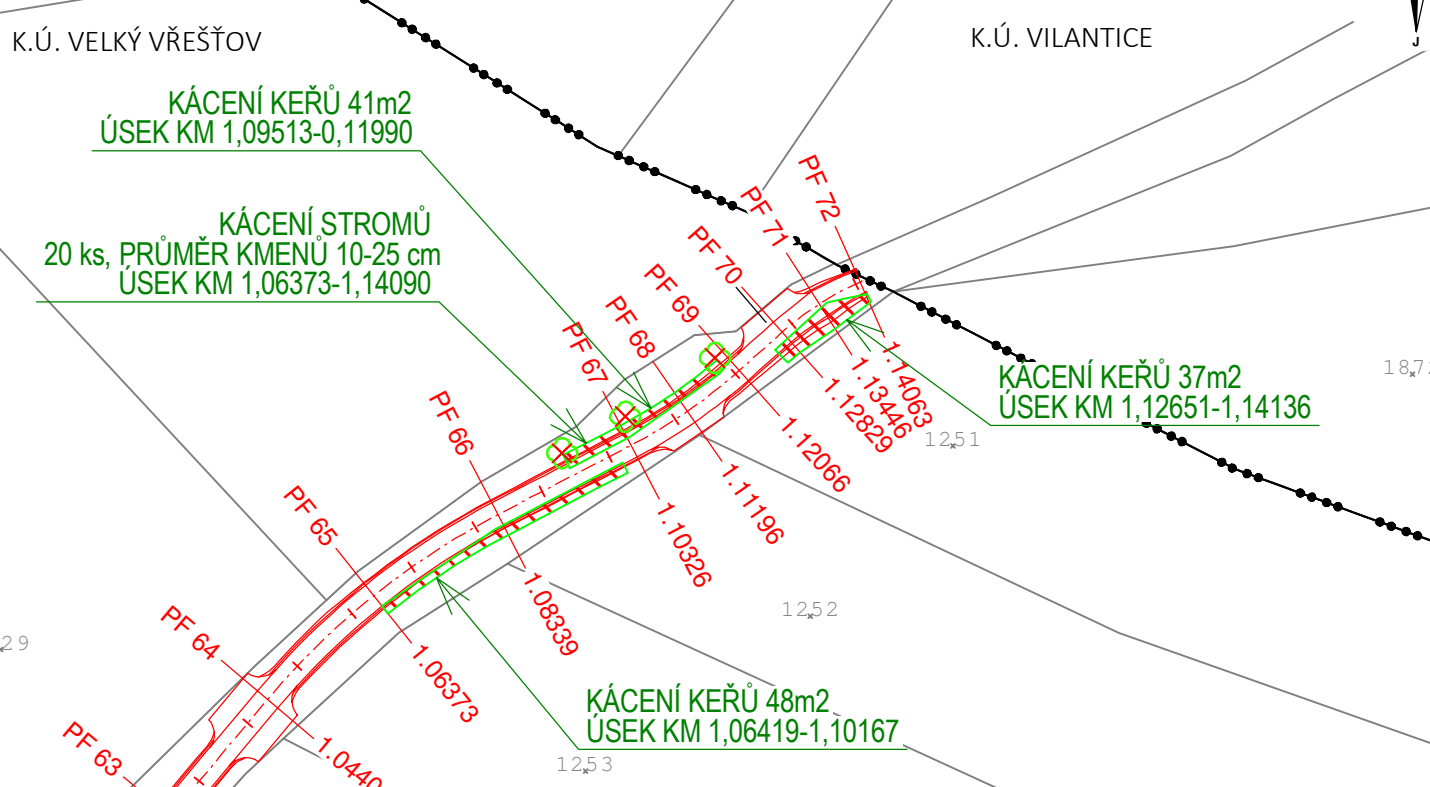

LEGENDA	
	HRANA POLNÍ CESTY
	VEGETACE - KÁCENÁ JEDNOTLIVĚ
	VEGETACE - KÁCENÁ PLOŠNĚ
	VEGETACE - NAVRHH VÝSADBY
	HRANICE POZEMKŮ KN
	HRANICE KATASTRÁLNÍHO ÚZEMÍ

POZNÁMKA:
ZAKRES VEDENÍ INŽENÝRSKÝCH SÍTÍ JE INFORMATIVNÍ. PŘED ZAHÁJENÍM STAVEBNÍCH PRACÍ MUSÍ BÝT PROVEDENO JEJICH VYTÝČENÍ.
DOKUMENTACI LZE UŽÍVAT POUZE VE SMYSLU PŘÍSLUŠNÉ SMLOUVY O DÍLO. VÝKRES, ČI JEHO ČÁST, MŮŽE BÝT KOPÍROVÁN NEBO JINÝM ZPŮSOBEM ROZŠÍŘOVÁN POUZE PO PŘEDCHOZÍM SOUHLASU AUTORA DOKUMENTACE. © ŠINDLAR s.r.o.

VEDOUČÍ PROJEKTU	VYPRACOVAL	KONTROLOVAL	AUTORIZACE	STAVBY VODNÍHO HOSPODÁŘSTVÍ A KRAJINNÉHO INŽENÝRSTVÍ ŠINDLAR s.r.o., Na Brně 372/2a, 500 06 Hradec Králové, IČO 260 03 236
KRAJ: Královéhradecký	STAVEBNÍ ÚŘAD: MěÚ Dvůr Králové nad Labem	FORMÁT	6 x A4	
KATASTRÁLNÍ ÚZEMÍ: Velký Vřeštov [779831]		DATUM	březen 2022	
INVESTOR: SPÚ ČR - KPÚ pro Královéhradecký kraj, Pobočka Trutnov		STUPEŇ	DSP+DPS	
		ČÍSLO ZAKÁZKY	20210080	
		SOUŘADNÝ / VÝŠKOVÝ SYSTÉM	S-JTSK/Bpv	
		INTERVAL VRSTEVNIC		
Polní cesta C15 v k.ú. Velký Vřeštov				
Situace kácení				MĚŘÍTKO 1 : 1000
Souhlas s kácením - Městys Velký Vřeštov				ČÍSLO KOPIE
				Č. VÝKRESU C.4