


PODROBNÁ SITUACE STAVBY HC 3a

MĚŘÍTKO 1:500

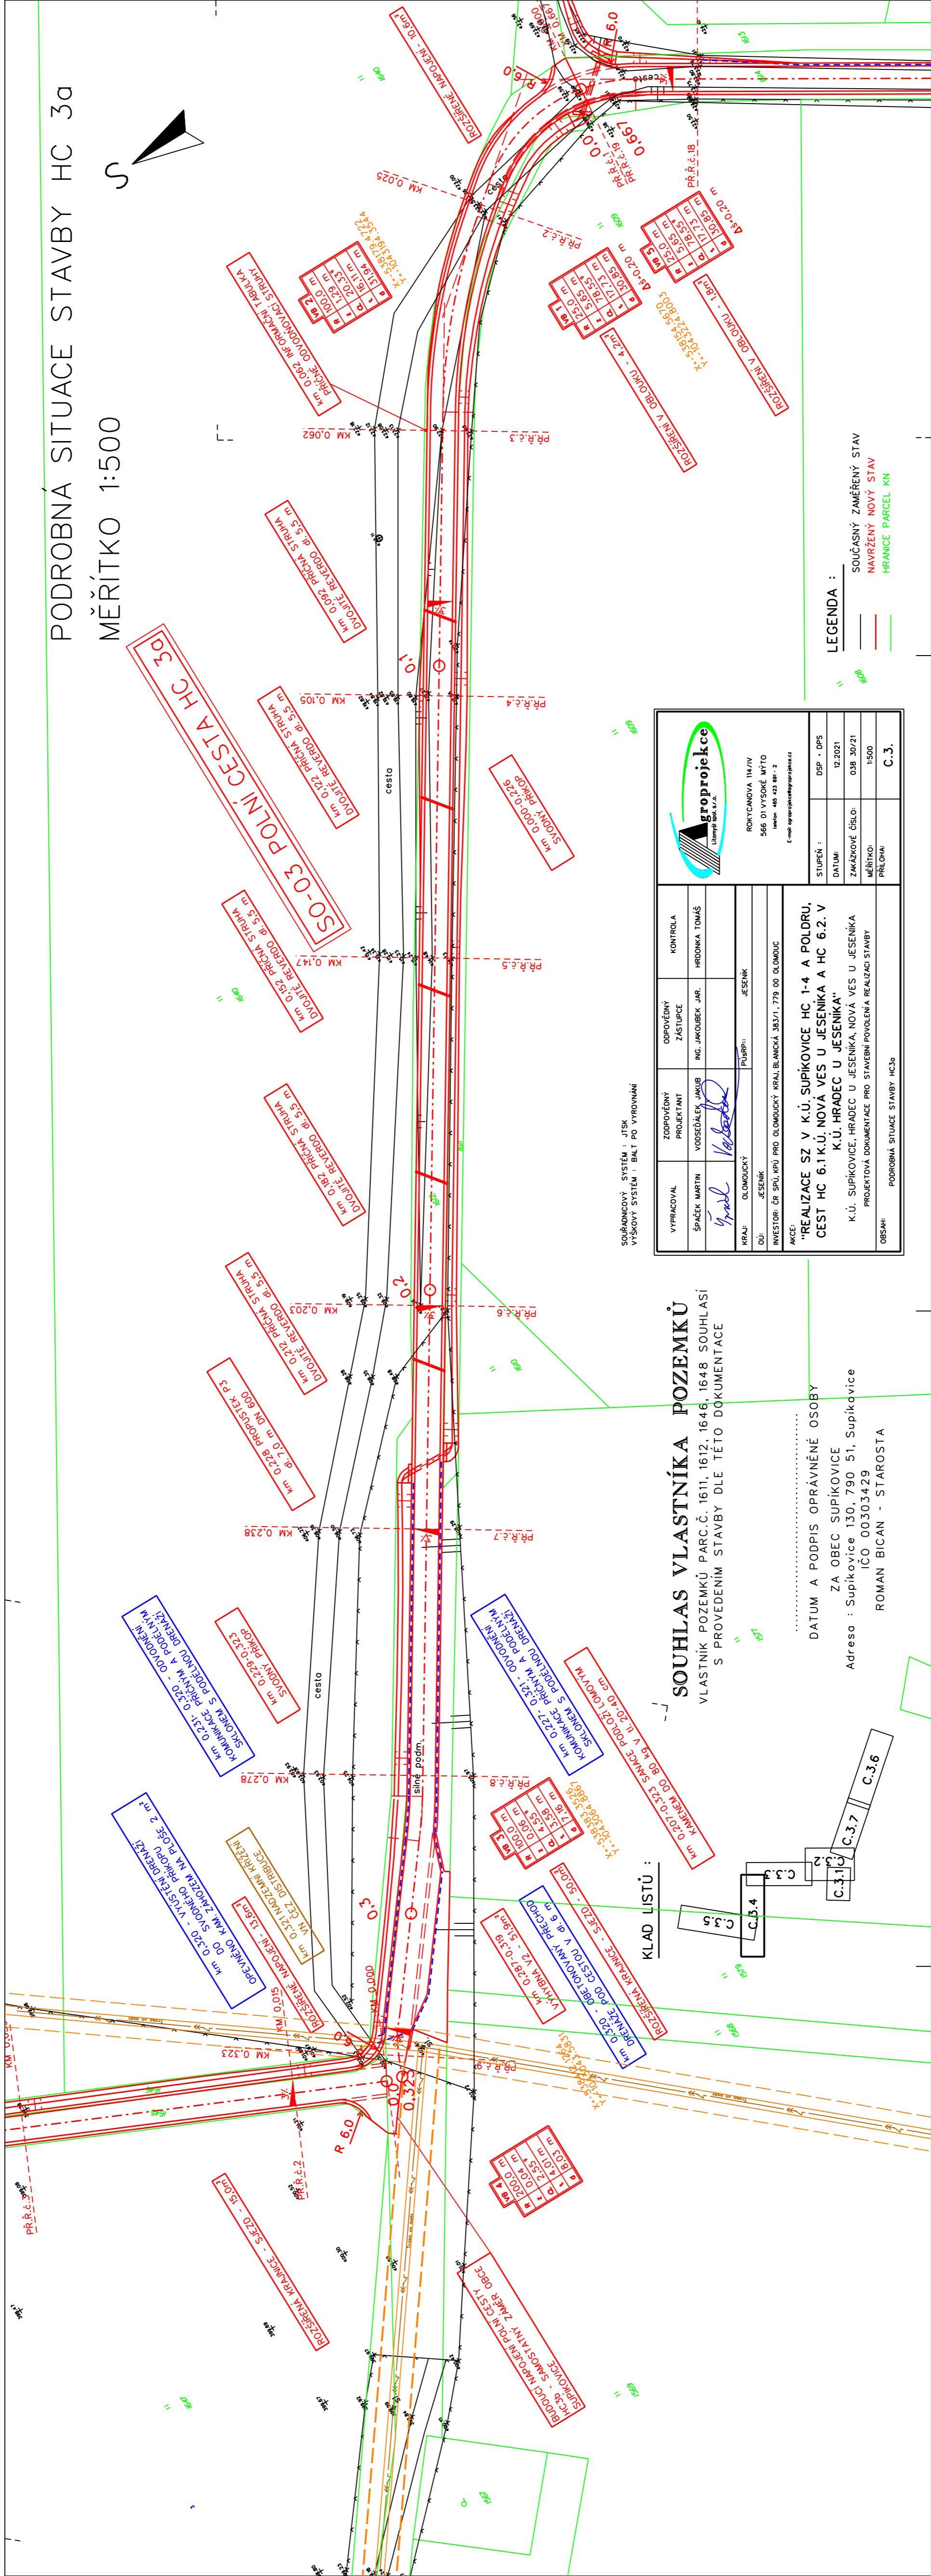

SOUHLAS VLASTNÍKA POZEMKŮ
VLASTNÍK POZEMKŮ PARC.Č. 1611, 1612, 1646, 1648, 1648 SOUHLASÍ
S PROVEDENÍM STAVBY DLE TETO DOKUMENTACE

DATUM A PODPIS OPRÁVNĚNÉ OSOBY
ZA OBEC SUPÍKOVICE
Adresa : Supíkovice 130, 790 51, Supíkovice
IČO 00303429
ROMAN BICAN - STAROSTA

ROKÝČANOVA 14/IV
566 01 VYSOKÉ MÝTO
tel: 78 122 881 - 2
e-mail: agroprojekt@agroprojekt.cz

VYPRACOVAL	ZODPOVĚDNÝ PROJEKTANT	OPROVĚDNÝ ZÁSTUPCE	KONTROLA
ŠPÁČEK MARTIN	VOŠEDÁLEK JAKUB	ING. JAKUBEK JAR.	HRDONKA TOMÁŠ

KRAJ	OKRES	PRŮBĚH	JESENKA
JIHLAVA	JESENKA	PRŮBĚH	JESENKA

AKCE: "REALIZACE SZ V K.Ú. SUPÍKOVICE HC 1-4 A POLDRU, CEST HC 6.1 K.Ú. NOVÁ VES U JESENÍKA A HC 6.2 V K.Ú. HRADEC U JESENÍKA"

INVESTOR: ČR ŠPŮ KŘÍ PRO DOLNICKÝ KRAJ, BRANČKA 383/1, 779 00 DOLNÍČEK

STUPEŇ	DSP - DPS
DATUM	12.2021

ZÁKAZOVÉ ČÍSLO	DNEŠNÍ ČÍSLO
1500	1500

MĚŘÍTKO	PRŮBĚH
C.3.	C.3.

OBSAH: PODROBNÁ SITUACE STAVBY HC3a

LEGENDA :

SOUČASNÝ ZAMĚŘENÝ STAV

NAVŘZENÝ NOVÝ STAV

HRANICE PARCEL KN