


Vzorový příčný řez

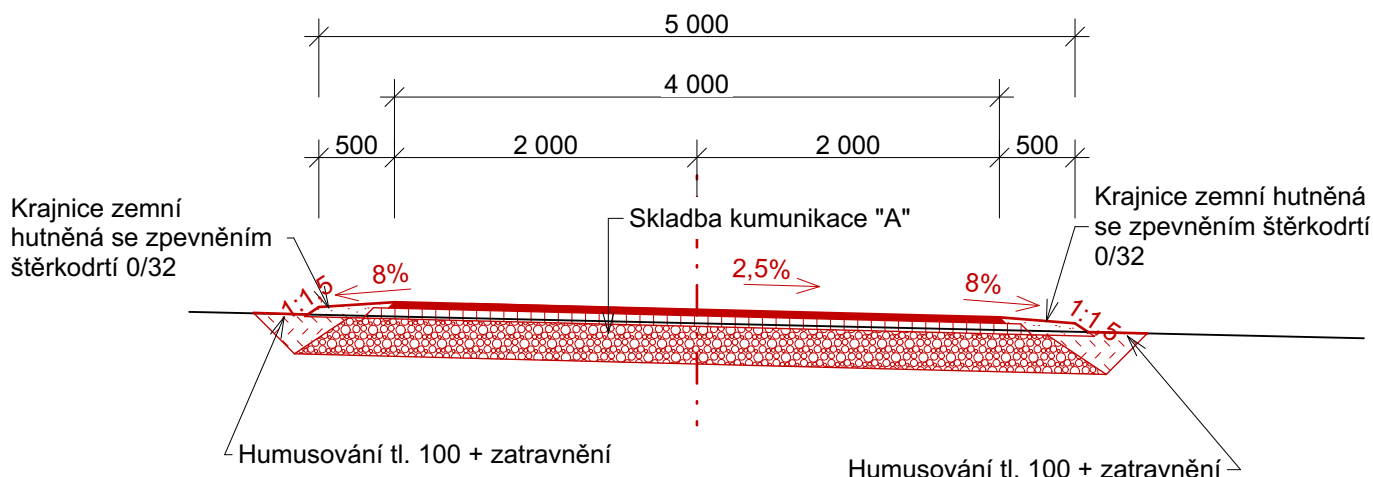

Skladba "A"

- Asfaltobeton ACO 11 tl. 40mm
- Spojovací postřik 0,3kg/m² - asfalt ASS50/70 + asfalt silniční ARR-RF 50A
- Asfaltobeton ACP 16+ tl. 50mm
- Infiltrační postřik 0,6kg/m² pojivo asfalt silniční ARR-RF 50A + kamenivo drcené 0/4 v množství 5kg/m²
- Štěrkodrt' ŠD_B tl. 250
- Sanace podloží:
 - štěrkodrt' ŠD 0/32 tl. 150mm / upravená pláň - 65MPa
 - cementova stabilizace podloží do hloubky 500mm od upravené pláně, množství pojiva / cementu 2,5 hmotnostního % materiálu

Receptura sanace a její rozsah bude dopřesněn dle skutečné situace v místě provádění stavby. Položka sanace bude čerpána po odsouhlasení objednatelem, na základě výsledků zatěžovacích zkoušek, v rozsahu dle pokynů geotechnického dozoru a se souhlasem TDI / objednatele.

Souřadný systém: JTSK

Výškový systém: Bpv

Dokumentace pro vydání společného povolení a pro provádění stavby

REPRODUKCE TÉTO DOKUMENTACE NEBO JEJÍCH ČÁSTÍ BEZ PÍSEMNÉHO SOUHLASU fy P-atelier JH s.r.o. JE ZAKÁZÁNA!

Zodp. projektant:	Petr Vlášek	Navrhl:	Ing. Michal Těšínský
Kontroloval:	Ing. Ondřej Peckert	Vypracoval:	Ing. Michal Těšínský
Místo:	k.ú. Rapšach	Obec:	Rapšach
Investor:	Česká republika - SPÚ, Pobočka J. Hradec, Pravdova 837/II, 377 01 Jindřichův Hradec		
Stavba:	REALIZACE CEST C2, C18, C19 a C26 v k.ú RAPŠACH		
Oddíl:	D. Dokumentace objektů a technických a technologických zařízení D.1 Hlavní polní cesta C2		
Obsah výkresu:	Vzorový příčný řez		



Projektová a inženýrská kancelář
Nádražní 249/II, 377 01 J.Hradec

VŠECHNA PRÁVA VYHRAZENA

Kooperace:	č. paré:
Jiří Houdek ČKAIT 0100743	
Stupeň PD: DSP	
Formát: 2xA4	
Čís.zak.: J-15/22	Čís.arch.: J-15/22
Datum: 11/2022	Č. výkresu:
Měřítko: 1:50	09