


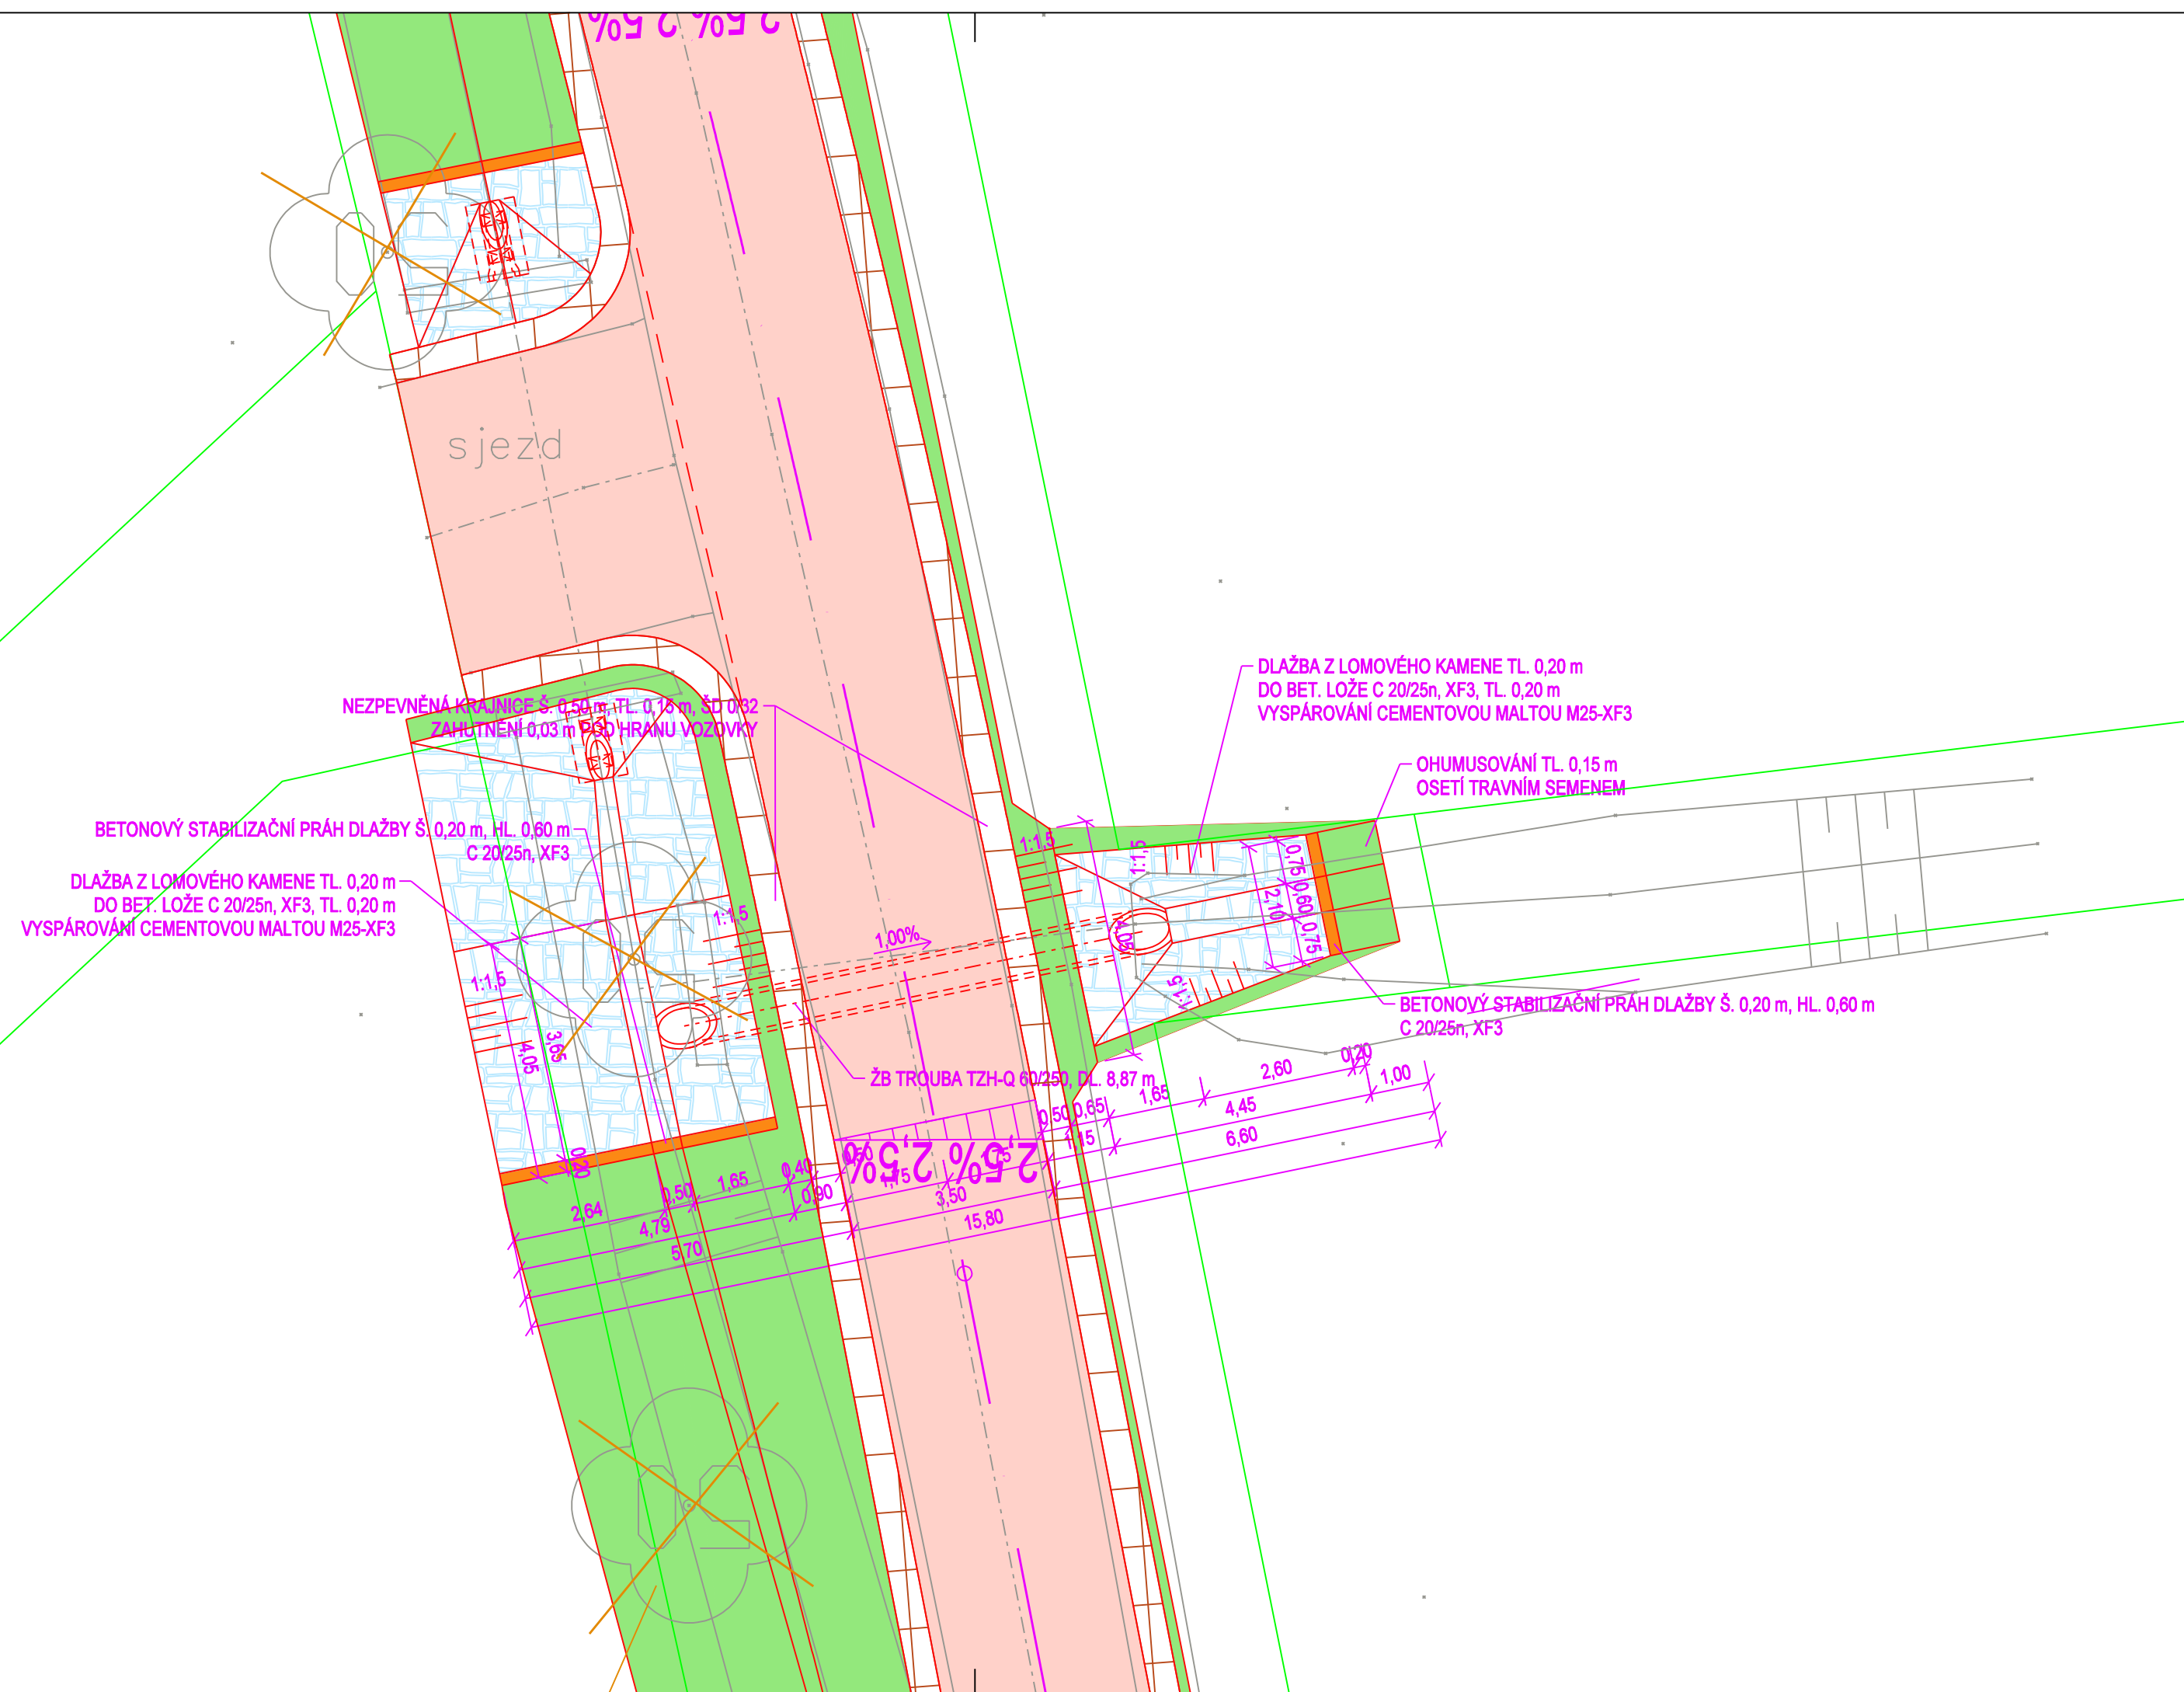



**SITUACE**  
**M 1:100**









**LEGENDA INŽ. SÍTÍ:**


- |   |                                  |
|---|----------------------------------|
|  | STÁVAJÍCÍ VEDENÍ – TELEFÓNICA 02 |
|  | STÁVAJÍCÍ VEDENÍ ČEZ DISTRIBUCE  |
|  | STÁVAJÍCÍ VODOVOD                |
|  | STÁVAJÍCÍ KANALIZACE             |

**LEGENDA:**


- |   |                            |
|---|----------------------------|
|  | POLOHOPIŠ A VÝŠKOPIS       |
|  | HRANICE KN                 |
|  | PRVKY POLOHOPIŠU           |
|  | STROMY NAVRŽENÉ K POKÁCENÍ |
|  | NOVÁ VÝSADBA STROMŮ        |



LEGENDA PLOCH :

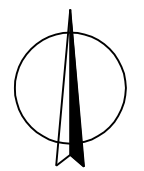- |   |  |
|---|--|
|  | HRANA VOZOVKY                            |
|  | ASFALTOVÝ POVRCH – ACO 11+               |
|  | OHUMUSOVÁNÍ + OSETÍ TRAVNÍM SEMENEM      |
|  | BETONOVÝ FIXAČNÍ PŘÁH                    |
|  | KAMENNÁ DLAŽBA – LOMOVÝ KÁMEN TL. 250 MM |
|  | KRAJNICE Z ŠD 0/32 mm                    |



## D.1.4. DÚR+DSP

|  |                                |
|--|--------------------------------|
| <p>INVESTOR:</p> <div data-bbox="2620 1069 2704 1084">  </div> <p>OBEC ZÁCHLUMÍ<br/>ZÁCHLUMÍ 98<br/>561 86 ZÁCHLUMÍ</p> | <p>RAŽÍTKO, DATUM, PODPIS:</p> |
|--|--------------------------------|

|  |                        |   |  |                 |
|--|------------------------|---|--|-----------------|
| KRESLIL:   | ING. PETR PÁCHA        | <br><br> |  <b>IDProjekt s.r.o.</b><br>inženýring a projekce dopravních staveb<br>Sokolovská 94 IČO 024 97 247<br>Nedošín DIČ CZ02497247<br>570 01 Litomyšl www.idprojekt.cz |                 |
| ZPRACOVAL:   | ING. PETR PÁCHA        |   |  |                 |
| TECHNICKÁ KONTROLA:                                    | FRANTIŠEK WAYRAUCH     |   |  |                 |
| ZODPOVĚDNÝ PROJEKTANT:                                 | ING. PETR PÁCHA        |   |  |                 |
| HLAVNÍ PROJEKTANT:                                     | ING. PETR PÁCHA        |   |  |                 |
| KRAJ: PARDUBICKÝ                                       | OKRES: ÚSTÍ NAD ORLICÍ | OBECE: ZÁCHLUMÍ   | STUPEŇ:  | DŮR+DSP         |
| INVESTOR: OBECE ZÁCHLUMÍ, ZÁCHLUMÍ 98, 561 86 ZÁCHLUMÍ |                        |   | ZAK.ČÍSLO:   | 0169            |
| <b>ZÁCHLUMÍ - CESTA OD VALACHU DO ČESKÉ RYBNÉ</b>      |                        |   | ARCHIVNÍ ČÍSLO:  | 2017-029-0169   |
|  |                        |   | DATUM:   | VI / 2020       |
|  |                        |   | FORMÁT:  | 3x44            |
|  |                        |   | MĚŘÍTKO:   | 1:100           |
| OBSAH:   |                        |   | ČÍSLO SOUPRAVY:  | ČÍSLO PŘÍLOHY:  |
| <b>SITUACE</b>   |                        |   |  | <b>D.1.4.2.</b> |