


SO-01  
VĚTROLAM PEO8

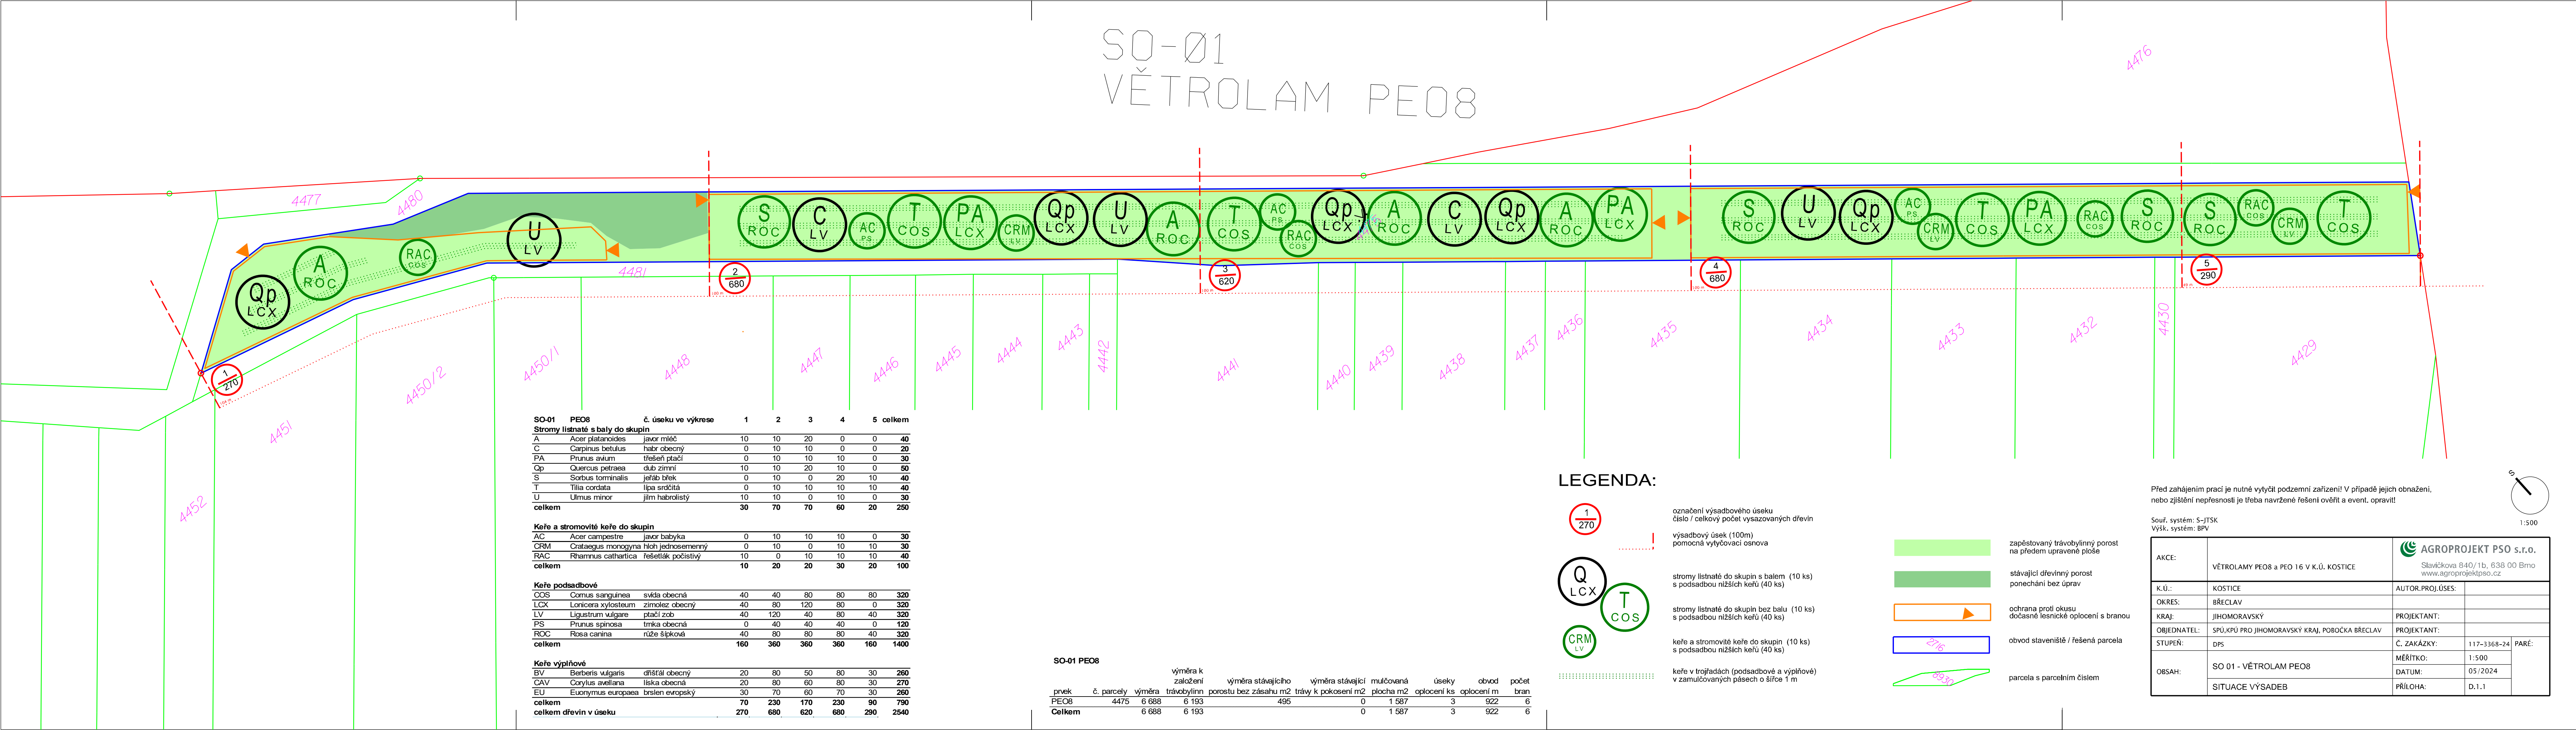

SO-01 PEO8		č. úseku ve výkrese	1	2	3	4	5	celkem
Stromy listnaté s balý do skupin								
A	Acer platanoides	javor mléč	10	10	20	0	0	40
C	Carpinus betulus	habr obecný	0	10	10	0	0	20
PA	Prunus avium	třešeň ptačí	0	10	10	10	0	30
Qp	Quercus petraea	dub zimní	10	10	20	10	0	50
S	Sorbus torminalis	jeřáb břek	0	10	0	20	10	40
T	Tilia cordata	lipa srdčitá	0	10	10	10	10	40
U	Ulmus minor	jilm habrolistý	10	10	0	10	0	30
celkem			30	70	70	60	20	250
Keře a stromovité keře do skupin								
AC	Acer campestre	javor babyka	0	10	10	10	0	30
CRM	Crataegus monogyna	hloh jednosemenný	0	10	0	10	10	30
RAC	Rhamnus cathartica	řešetlák počistivý	10	0	10	10	10	40
celkem			10	20	20	30	20	100
Keře podsadbové								
COS	Cornus sanguinea	svída obecná	40	40	80	80	80	320
LCX	Lonicera xylosteum	zimolez obecný	40	80	120	80	0	320
LV	Ligustrum vulgare	ptačí zob	40	120	40	80	40	320
PS	Prunus spinosa	tmka obecná	0	40	40	40	0	120
ROC	Rosa canina	růže šípková	40	80	80	80	40	320
celkem			160	360	360	360	160	1400
Keře výplňové								
BV	Berberis vulgaris	dříšťál obecný	20	80	50	80	30	260
CAV	Corylus avellana	líška obecná	20	80	60	80	30	270
EU	Euonymus europaea	brslen evropský	30	70	60	70	30	260
celkem			70	230	170	230	90	790
celkem dřevin v úseku			270	680	620	680	290	2540

SO-01 PEO8									
prvek		č. parcely	výměra	výměra k založení	výměra stávajícího porostu bez zásahu	výměra stávající trávy k pokosení	mulčovaná plocha	úseky oplocení	obvod
PEO8		4475	6 688	6 193	495	0	1 587	3	922
Celkem			6 688	6 193		0	1 587	3	922

LEGENDA:

- 1

270

označení výsadbového úseku  
číslo / celkový počet vysazovaných dřevin
- Q

LCX

T

COS

stromy listnaté do skupin s balím (10 ks)  
s podsadbou nižších keřů (40 ks)
- Q

LCX

stromy listnaté do skupin bez balu (10 ks)  
s podsadbou nižších keřů (40 ks)
- CRM

LV

keře a stromovité keře do skupin (10 ks)  
s podsadbou nižších keřů (40 ks)
- Q

LCX

keře v trojřádech (podsadbové a výplňové)  
v zamulčovaných pásích o šířce 1 m
- 1

270

výsadbový úsek (100m)  
pomocná vytyčovací osnova
- Q

LCX

stromy listnaté do skupin s balím (10 ks)  
s podsadbou nižších keřů (40 ks)
- Q

LCX

stromy listnaté do skupin bez balu (10 ks)  
s podsadbou nižších keřů (40 ks)
- CRM

LV

keře a stromovité keře do skupin (10 ks)  
s podsadbou nižších keřů (40 ks)
- Q

LCX

keře v trojřádech (podsadbové a výplňové)  
v zamulčovaných pásích o šířce 1 m
- 1

270

označení výsadbového úseku  
číslo / celkový počet vysazovaných dřevin
- Q

LCX

stromy listnaté do skupin s balím (10 ks)  
s podsadbou nižších keřů (40 ks)
- Q

LCX

stromy listnaté do skupin bez balu (10 ks)  
s podsadbou nižších keřů (40 ks)
- CRM

LV

keře a stromovité keře do skupin (10 ks)  
s podsadbou nižších keřů (40 ks)
- Q

LCX

keře v trojřádech (podsadbové a výplňové)  
v zamulčovaných pásích o šířce 1 m
- 1

270

výsadbový úsek (100m)  
pomocná vytyčovací osnova
- Q

LCX

stromy listnaté do skupin s balím (10 ks)  
s podsadbou nižších keřů (40 ks)
- Q

LCX

stromy listnaté do skupin bez balu (10 ks)  
s podsadbou nižších keřů (40 ks)
- CRM

LV

keře a stromovité keře do skupin (10 ks)  
s podsadbou nižších keřů (40 ks)
- Q

LCX

keře v trojřádech (podsadbové a výplňové)  
v zamulčovaných pásích o šířce 1 m
- 1

270

označení výsadbového úseku  
číslo / celkový počet vysazovaných dřevin
- Q

LCX

stromy listnaté do skupin s balím (10 ks)  
s podsadbou nižších keřů (40 ks)
- Q

LCX

stromy listnaté do skupin bez balu (10 ks)  
s podsadbou nižších keřů (40 ks)
- CRM

LV

keře a stromovité keře do skupin (10 ks)  
s podsadbou nižších keřů (40 ks)
- Q

LCX

keře v trojřádech (podsadbové a výplňové)  
v zamulčovaných pásích o šířce 1 m

Před zahájením prací je nutné vytyčit podzemní zařízení! V případě jejich obnažení, nebo zjištění nepřesnosti je třeba navržené řešení ověřit a event. opravit!

Souř. systém: S-JTSK  
Výšk. systém: BPV

AKCE:

VĚTROLAMY PEO8 a PEO 16 v K.Ú. KOSTICE

K.Ú.:

KOSTICE

OKRES:

BŘECLAV

KRAJ:

JIHOMORAVSKÝ

OBJEDNATEL:

SPÚ,KPÚ PRO JIHOMORAVSKÝ KRAJ, POBOČKA BŘECLAV

STUPEŇ:

DPS

OBSAH:

SO 01 - VĚTROLAM PEO8  
SITUACE VÝSADEB

AUTOR.PROJ.ÚSES:

PROJEKTANT:

Č. ZAKÁZKY:

117-3368-24

MĚŘÍTKO:

1:500

DATUM:

05/2024

PÁŘE:

PRÍLOHA:

D.1.1

AGROPROJEKT PSO s.r.o.

Slavičkova 840/1b, 638 00 Brno  
www.agroprojektpsoc.cz