

SITUACE - VÝŠKOVÉ ŘEŠENÍ III

Projektová dokumentace, autorský dozor a GTP pro prvky PSZ v k.ú. Hrušovany u Chomutova


M 1:200

KONSTRUKČNÍ SKLADBY:

A SKLADBA PRO OPRAVU POLNÍCH CEST TP170 - str.30 - D1-N-2/VI/PIII			
ACO 11	40 mm	ČSN EN 13108-1, ČSN 73 6121	
PS (kationaktivní) 0,5kg/m² po vyštěpení		ČSN 73 6129	
ACP 16+	50 mm	ČSN EN 13108-1, ČSN 73 6121	
PI (kationaktivní) 1,2kg/m² po vyštěpení		ČSN 73 6129	
SD _a (FRAKCE 0/32)	▼ Edef2=80MPa 150 mm	ČSN 73 6126-1	
SD _s (FRAKCE 0/32)	▼ Edef2=50MPa 150 mm	ČSN 73 6126-1	
R-MAT BETONOVÝ (FRAKCE 0/32)	▼ Edef2=30MPa 150 mm	TP 210	
ZEMNÍ PLÁN	▼ Edef2=15MPa	ČSN 73 6133	
CELKEM :	540 mm		
B SKLADBA PRO NEZPEVNĚNÉ KRAJNICE			
DK (FRAKCE 16/32)	200 mm	ČSN 73 6126-1	
ZEMNÍ PLÁN	▼ Edef2=15MPa	ČSN 73 6133	
CELKEM :	200 mm		
E SKLADBA PRO MOSTOVKU			
SMA 11S	40 mm	ČSN EN 13108-1, ČSN 73 6121	
MA 11IV	40 mm	ČSN EN 13108-6, TKP 8	
CELKEM :	80 mm		

LEGENDA:

	NOVÁ POLNÍ CESTA - 2633m² - A		KÁCENÍ STROMŮ
	NOVÁ MOSTOVKA - 73m² - E		STÁVAJÍCÍ BODY - ZAMĚŘENÍ
	NOVÉ KRAJNICE - 246m² - B		STÁVAJÍCÍ VÝŠKY - ZAMĚŘENÍ
	ZATRAVNĚNÍ - 1056m²		STÁVAJÍCÍ HRANY - ZAMĚŘENÍ
			STÁVAJÍCÍ OPLOCENÍ - ZAMĚŘENÍ
			STÁVAJÍCÍ STROMY - ZAMĚŘENÍ
			STÁVAJÍCÍ VRATA - ZAMĚŘENÍ
	STÁVAJÍCÍ VYPOČTENÉ VÝŠKY		STÁVAJÍCÍ ŠACHTA - ZAMĚŘENÍ
	NOVÉ VÝŠKY		STÁVAJÍCÍ VODOVOD - SČVK
	VÝŠKY BEZ VÝŠKOVÉHO OBLOUKU		STÁVAJÍCÍ SPLAŠKOVÁ KANALIZACE - SČVK
	NOVÉ PODÉLNÉ SKLONY		STÁVAJÍCÍ NADZEMNÍ VEDENÍ VN - ČEZ DISTRIBUCE
	NOVÉ PŘÍČNÉ SKLONY		STÁVAJÍCÍ DATOVÝ KABEL NEZAMĚŘENÝ - CETIN
	NOVÉ KÓTY		STÁVAJÍCÍ DATOVÝ KABEL ZAMĚŘENÝ - CETIN
	NOVÉ HRANY POLNÍCH CEST		STÁVAJÍCÍ PLYNOVOD STL - GASNET
	NOVÉ OSY POLNÍCH CEST		ŽLAB Z TVAROVEK 490x710x155mm - 64KS
	NOVÉ HRANY KRAJNIC		ŽLAB Z TVAROVEK 600x330x140mm - 12KS
	PŘÍKOP 1:1 ČÁSTEČNĚ VYSYPANÝ		
	DK 16/32 - 420m²		

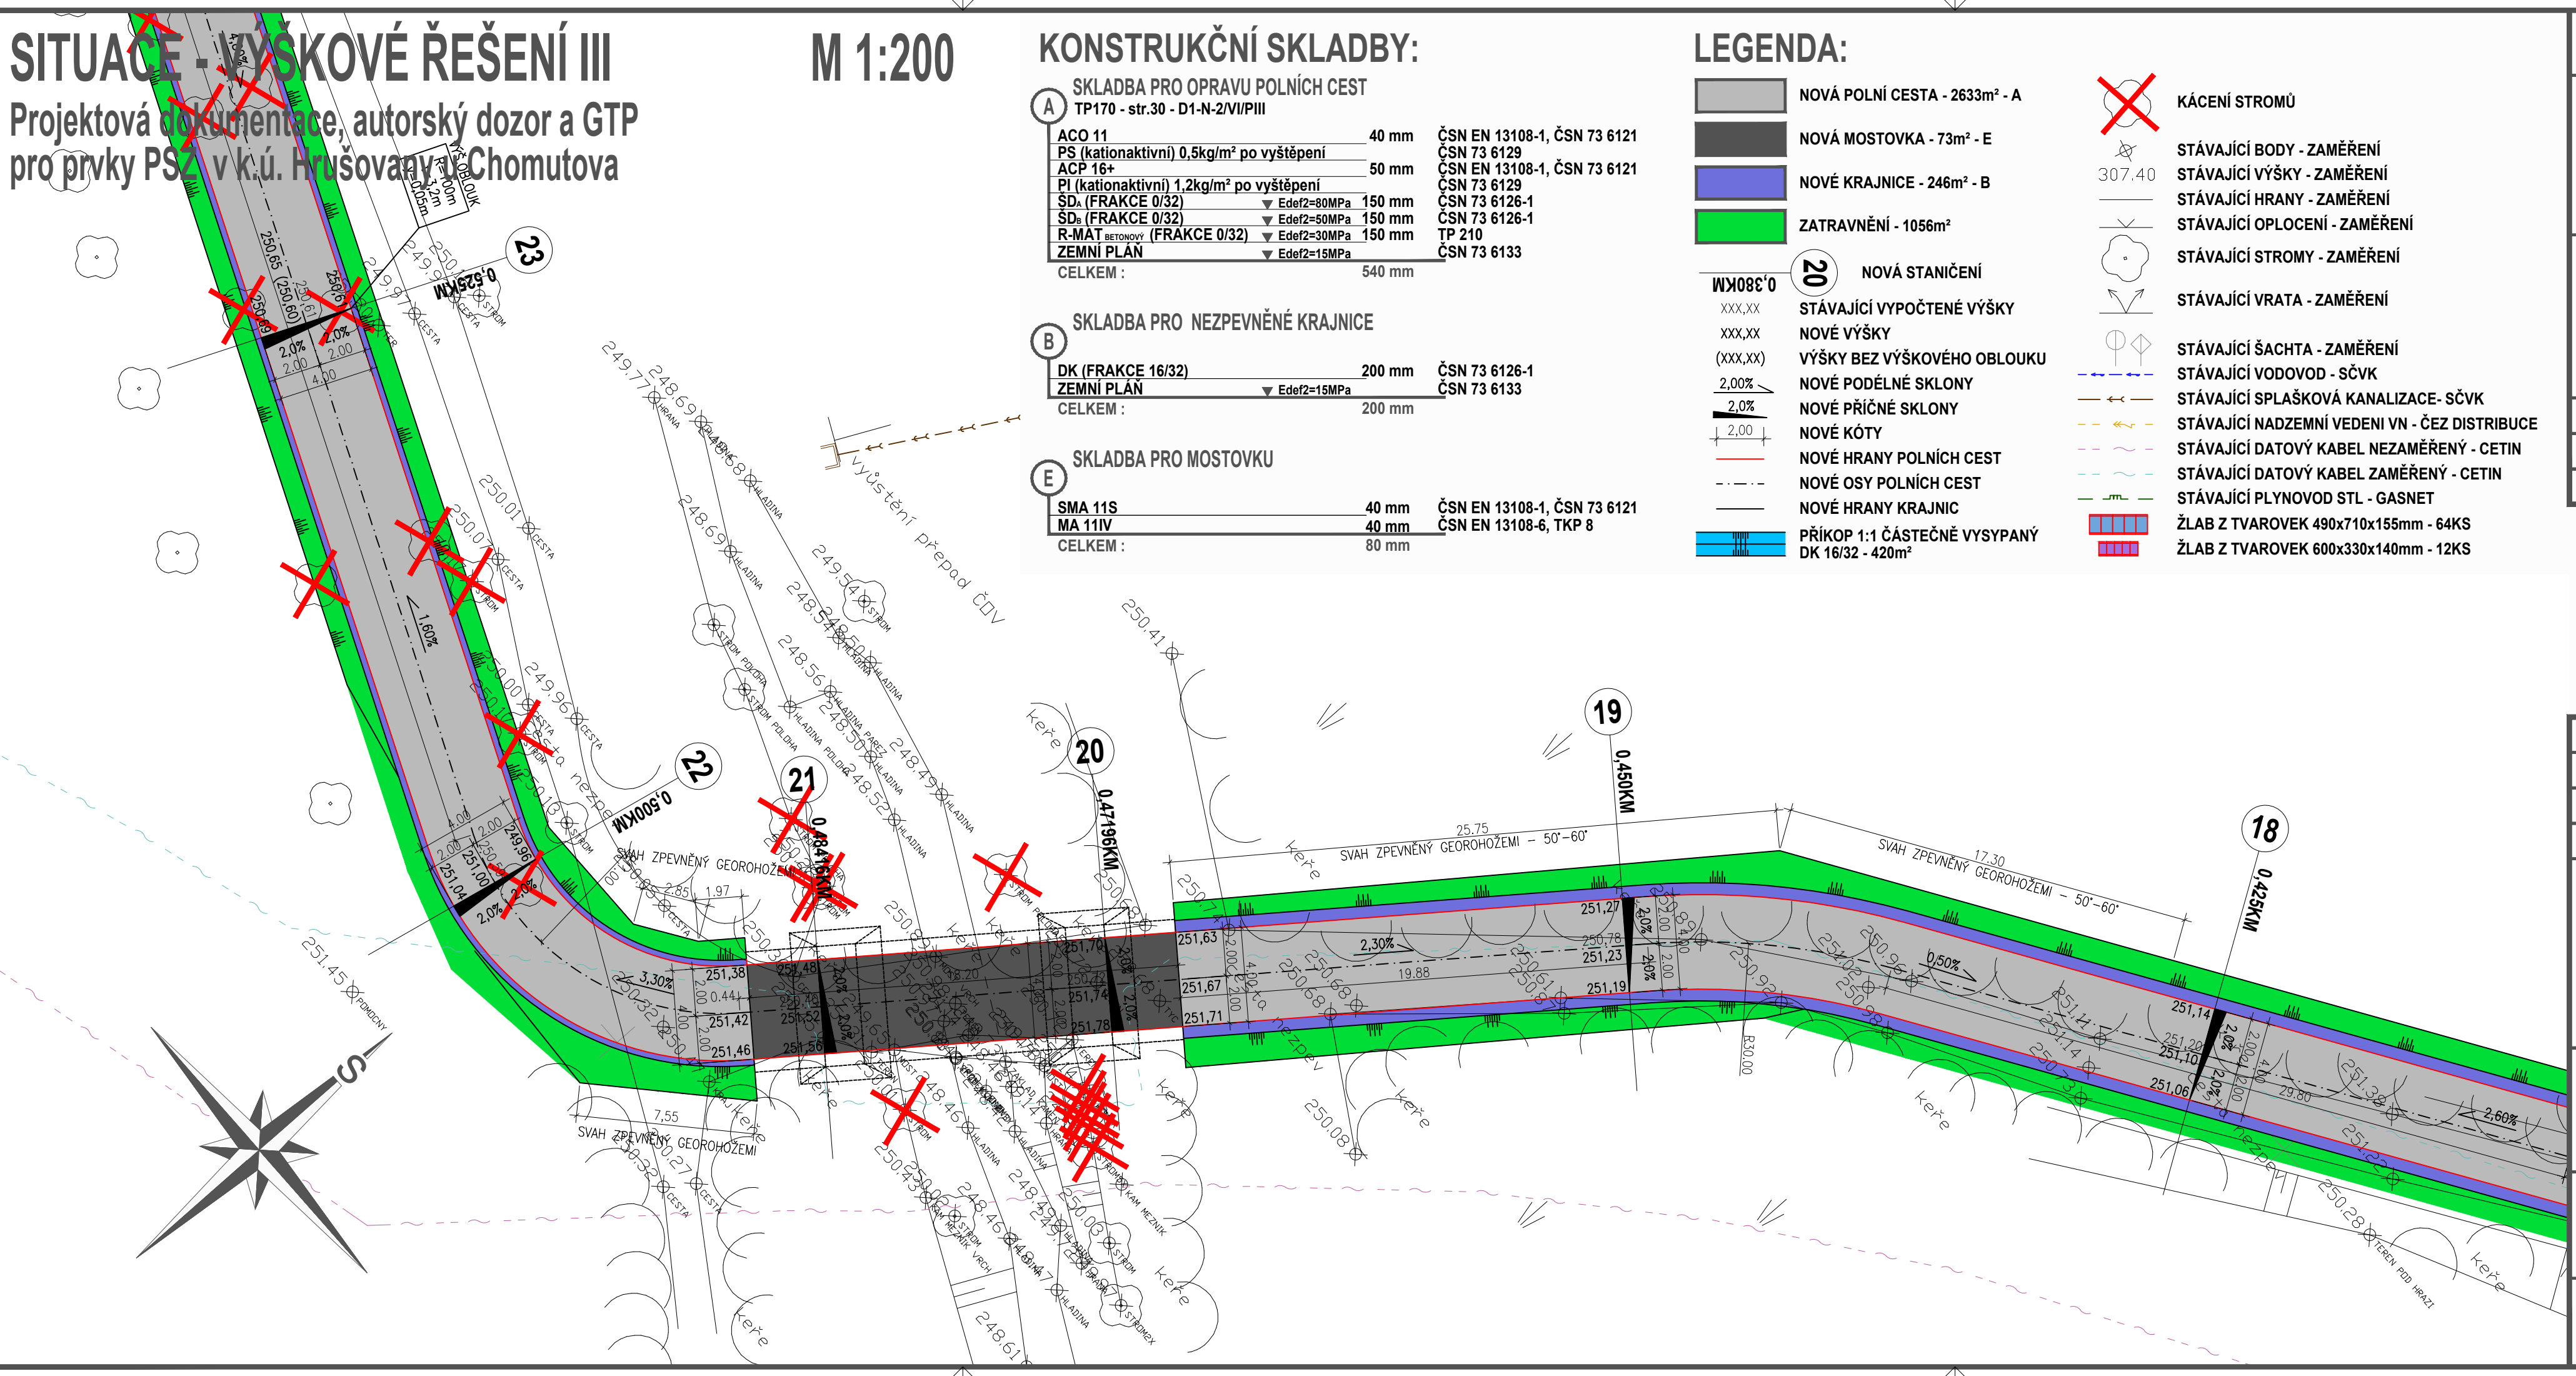

STUPEŇ PD: **DSP**
příloha č. 5 k vyhlášce 146/2008

OBJEDNATEL / STAVEBNÍK:
Česká republika - Státní pozemkový úřad
adresa: Husinecká 1024/11a, 130 00 Praha 3
email: chomutov.pk@spucr.cz
telefon: 725 901 492
IČ: 013 12 774

ZPRACOVATEL:
místo podnikání: 138 01 Zatec
provozovna:
email:
telefon:
IČ:

ZOD. PROJEKTANT:
KRESLIL:
KONTROLOVAL:

AUTORIZACE:

DATUM: 11 / 2021

ROZMĚR: 630 x 297

FORMÁT: 3 x A4

MĚŘÍTKO: 1 : 200

NÁZEV PROJEKTU:
Projektová dokumentace,
autorský dozor a GTP pro
prvky PSZ v k.ú.
Hrušovany u Chomutova

ČÁST DOKUMENTACE:
D.101.
OBJEKTY POZEMNÍCH KOMUNIKACÍ
- HLAVNÍ POLNÍ CESTA - HPC 3

NÁZEV VÝKRESU:
SITUACE - VÝŠKOVÉ
ŘEŠENÍ III

ČÍSLO VÝKRESU: **D.101.04**

ČÍSLO PARÉ: