

LEGENDA:

- 2463

parcela KN, parcelní číslo
- zaměření (polohopis, výškopis)
- navrhované polní cesty VC5 (SO 01) a DC1 (SO 03)
- interakční prvek IP7 (SO 03.1)
- zatravněná údolnice
- 2463

parcela dotčená stavbou
- 2463

parcela ve vzdálenosti 50 m od parcely lesa
- hranice 50 m od parcely lesa
- odvodnění (meliorace) - předpokládané vedení
- biocentrum - návrh v rámci PSZ (PD neřeší)
- nová výsadba stromů v rámci IP
- nová výsadba keře (včetně oplocenky) v rámci IP

POZNÁMKA:

- Projektant v rámci zpracování PD požádal zástupce obce Neplachovice o poskytnutí podkladů (týkajících se stávajících melioračních sítí) - žádné podklady nebyly dohledány
- Při určení trasy odvodnění (meliorace) projektant vycházel především z povrchových znaků.

STAV. INŽ. SÍŤ:

- VTL plynovod, ochranné pásmo
- telekomunikační kabel - CETIN (nazaměřený)
- nadzemní vedení VVN - ČEZ, ochranné pásmo

Druhá skladba stromových sazenic:

- pro Interakční prvky IP19, IP18, IP17, IP16
- Lipa srdčitá

celk. počet - 96 ks
- Javor mléč

celk. počet - 58 ks
- Střemcha obecná

celk. počet - 39 ks
- Jason ztepilý


celk. počet - 43 ks
- Dub letní

celk. počet - 78 ks
- Jilm habrolistý

celk. počet - 62 ks
- celk. počet sazenic - 376 ks

Druhá skladba keřových sazenic:

Skladba je uvedena v přílohách:
A. Průvodní zpráva,
C.1.5 Technická zpráva

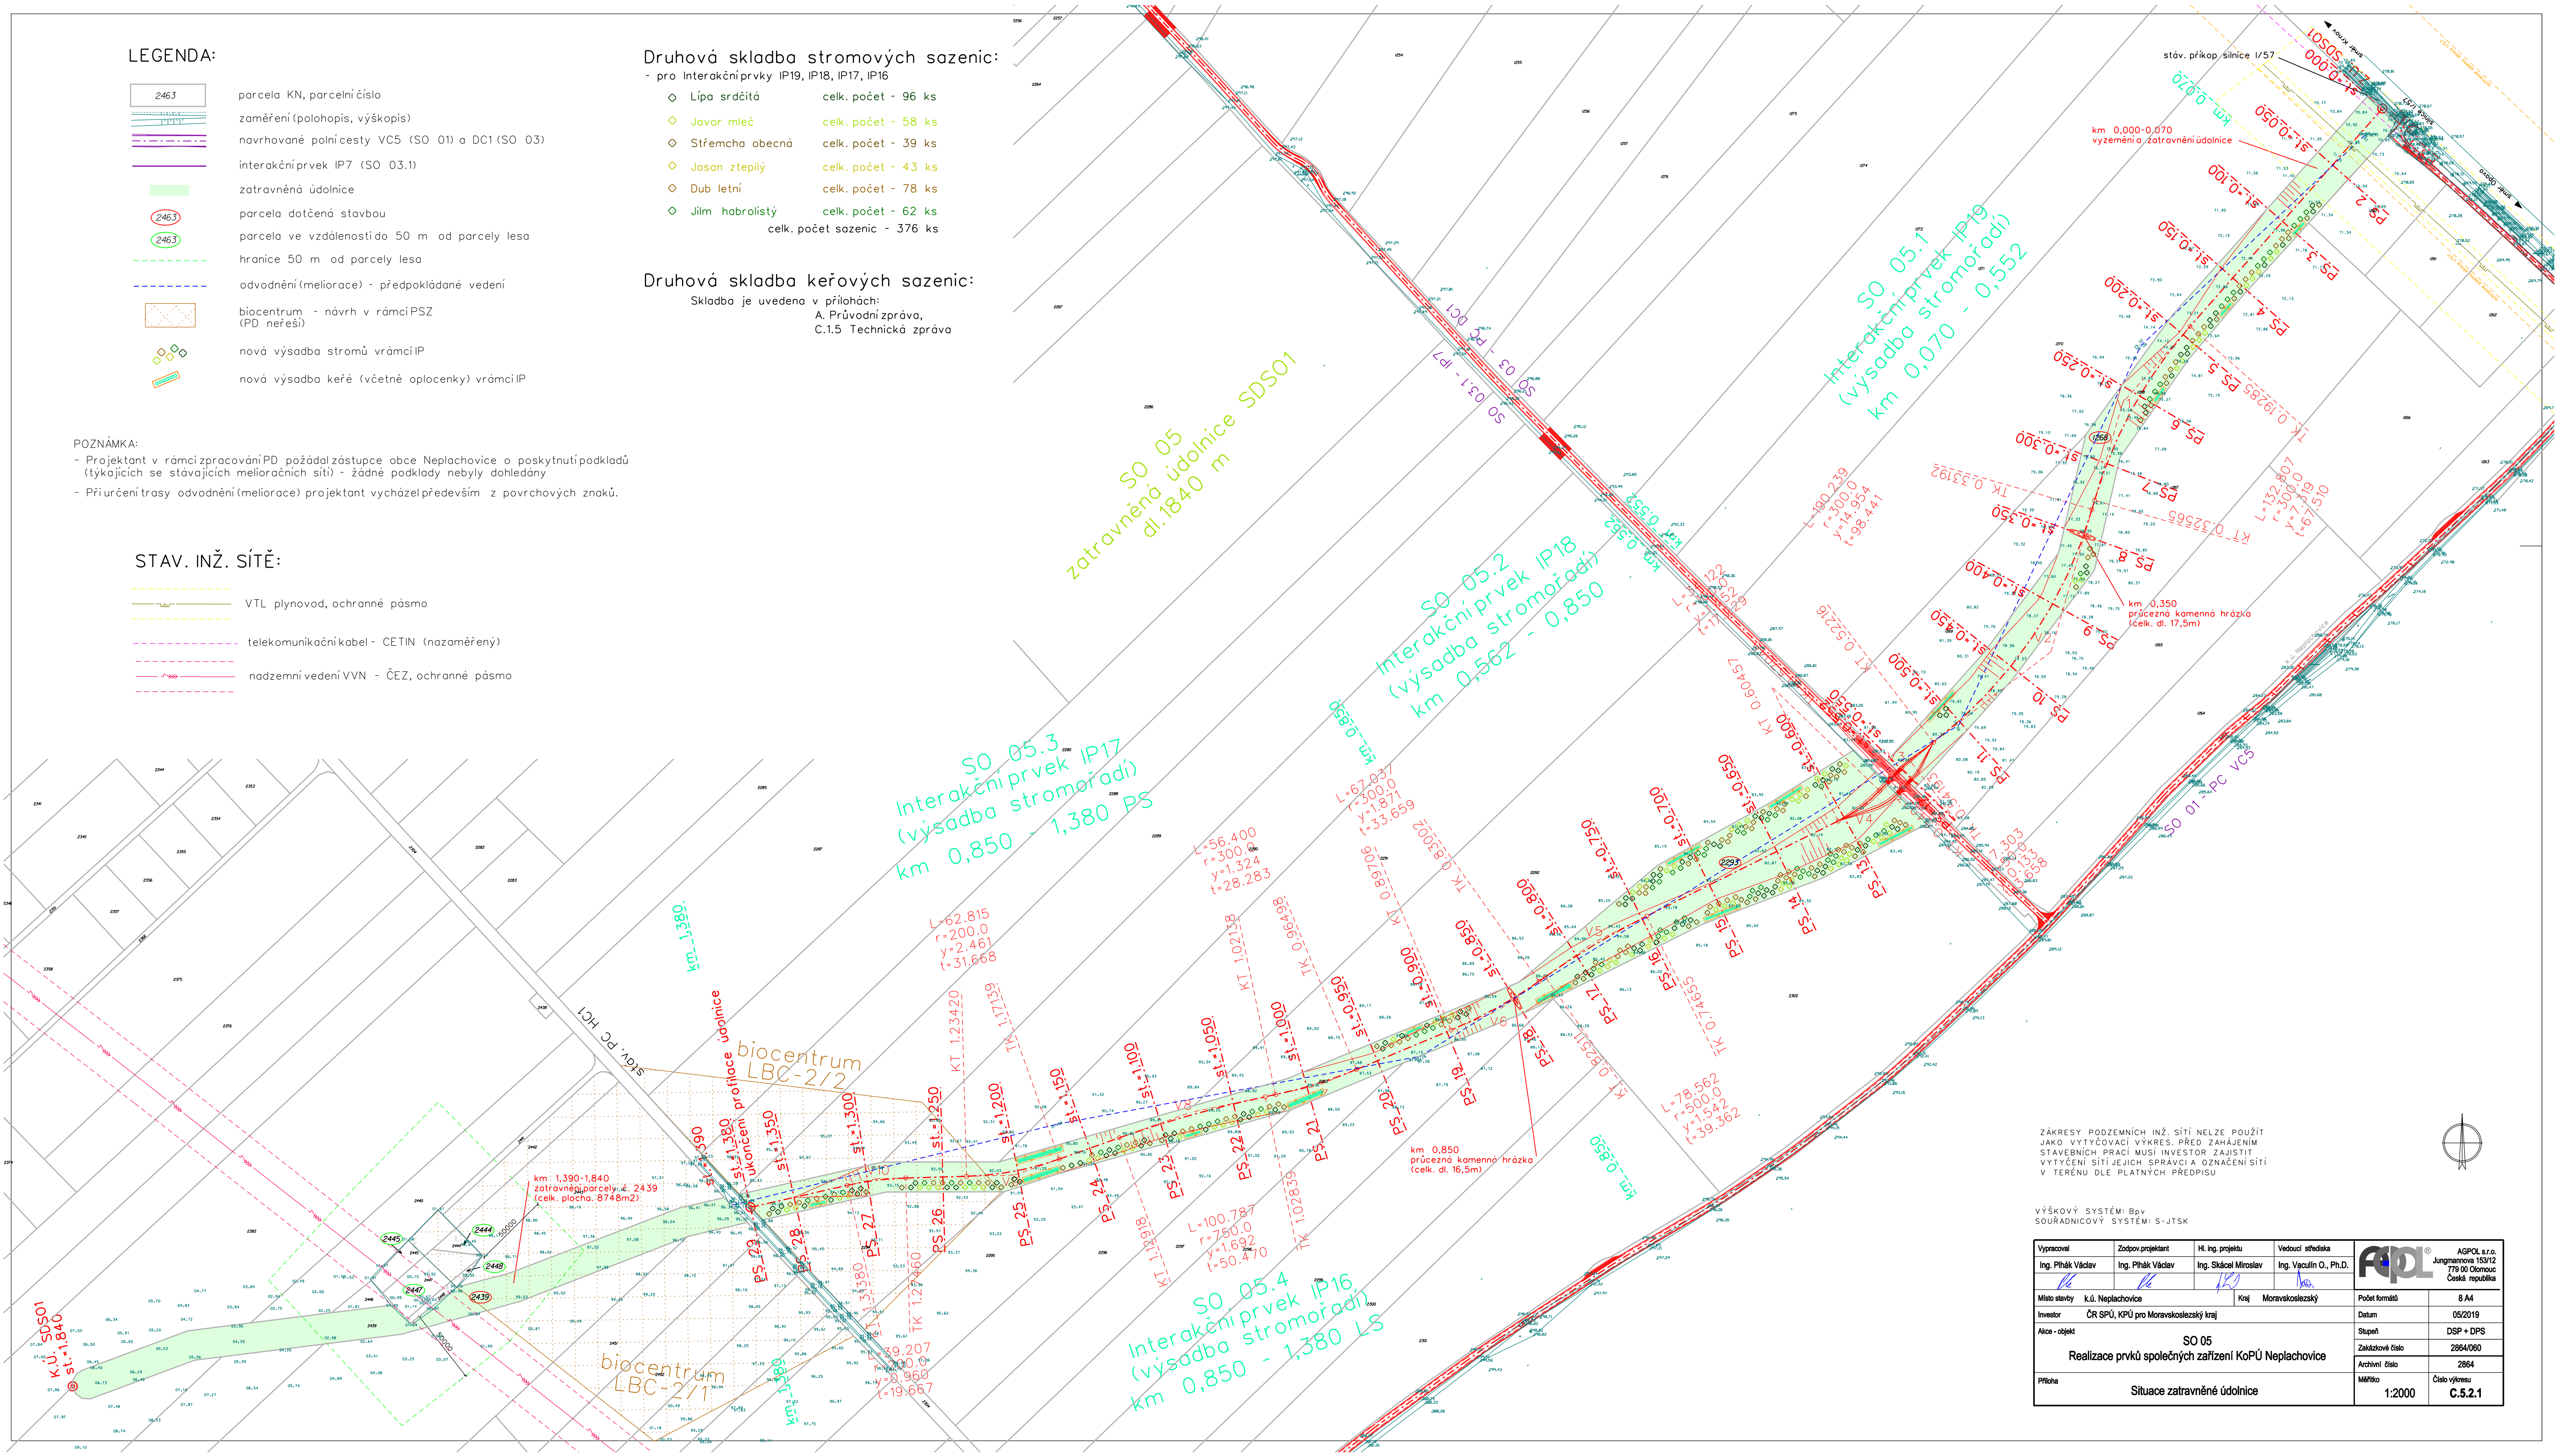

ZÁKRESY PODZEMNÍCH INŽ. SÍTÍ NELZE POUŽÍT
JAKO VYTÝČOVACÍ VÝKRES. PŘED ZAHÁJENÍM
STAVEBNÍCH PRACÍ MUSÍ INVESTITOR ZAJISTIT
VYTÝČENÍ SÍTÍ JEJICH SPRÁVCI A OZNAČENÍ SÍTÍ
V TERÉNU DLE PLATNÝCH PŘEDPISŮ

VÝŠKOVÝ SYSTÉM: Bp
SOUBAŘNÍKOVÝ SYSTÉM: S-JTSK

Vypracoval Ing. Pihák Václav	Zodpoví projektant Ing. Pihák Václav	Hl. Ing. projektu Ing. Skácel Miroslav	Vedoucí střediska Ing. Vaculík O., Ph.D.	APPL AGPOL s.r.o. Jungmannova 153/2 779 00 Olomouc Česká republika
Místo stavby k.ú. Neplachovice	Kraj Moravskoslezský	Počet formátů 8 A4	Datum 05/2019	
Investor ČR SPÚ, KPÚ pro Moravskoslezský kraj		Stupeň DSP + DPS	Základové číslo 2864/080	
Alce - objekt Realizace prvků společných zařízení KoPÚ Neplachovice		Archivní číslo 2864	Číslo výměru C.5.2.1	
Příloha Situace zatravněné údolnice		Měřítko 1:2000		