



PODROBNÁ SITUACE STAVBY HC 2a  
MĚŘÍTKO 1:500

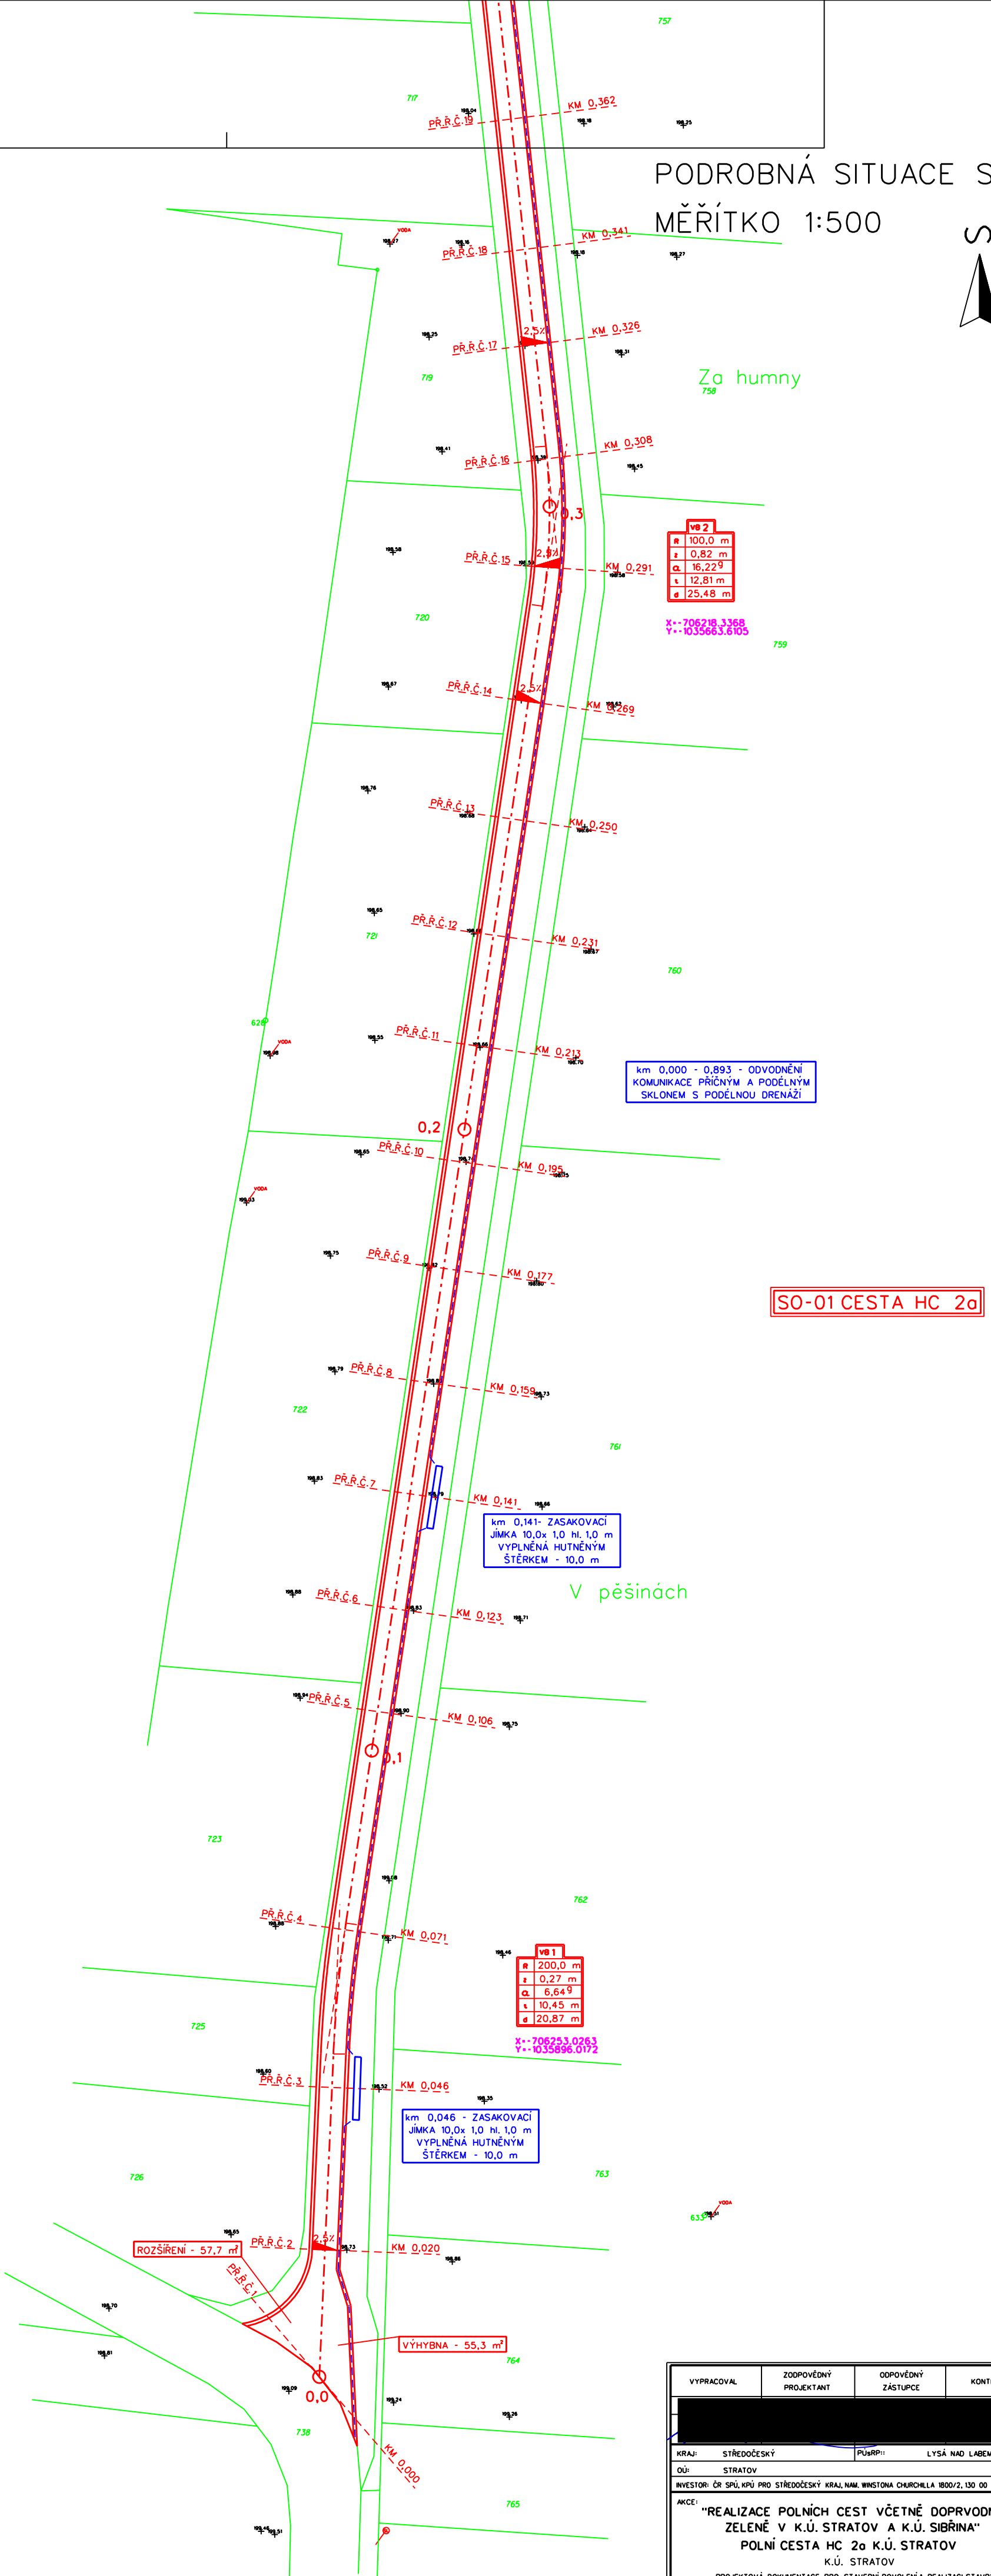

VYPRACOVAL	ZODPOVĚDNÝ PROJEKTANT	ODPOVĚDNÝ ZÁSTUPCE	KONTROLA
<div></div>			
KRAJ:	STŘEDOČESKÝ	PŮSRPÍ:	LYŠÁ NAD LABEM
OÚ:	STRATOV		
INVESTOR:	ČR SPŮL KÚP PRO STŘEDOČESKÝ KRAL.NAM.WINSTONA CHURCHILLA 1800/2, IZO 00 PRAHA 3		
AKCE:	"REALIZACE POLNÍCH CEST VČETNĚ DOPRVODNĚ ZELENÉ V K.Ú. STRATOV A K.Ú. SIBŘINA" POLNÍ CESTA HC 2a K.Ú. STRATOV K.Ú. STRATOV PROJEKTOVÁ DOKUMENTACE PRO STAVEBNÍ POVOLENÍ A REALIZACI STAVBY		
OBSAH:	PODROBNÁ SITUACE STAVBY HC 2a		



ROKYCANOVA 114/IV  
565 01 VYSOKÉ MÝTO

STUPEŇ :	DSP - DPS
DATUM:	09.2023
ZAKÁZKOVÉ ČÍSLO:	032 30/23
MĚŘÍTKO:	1:500
PŘÍLOHA:	C.3.1.