


VODOHOSPODÁŘSKÁ SITUACE

MĚŘÍTKO 1:50 000



ČÍSLO HYDROLOGICKÉHO POŘADÍ 1-04-07-031, 1-04-07-033

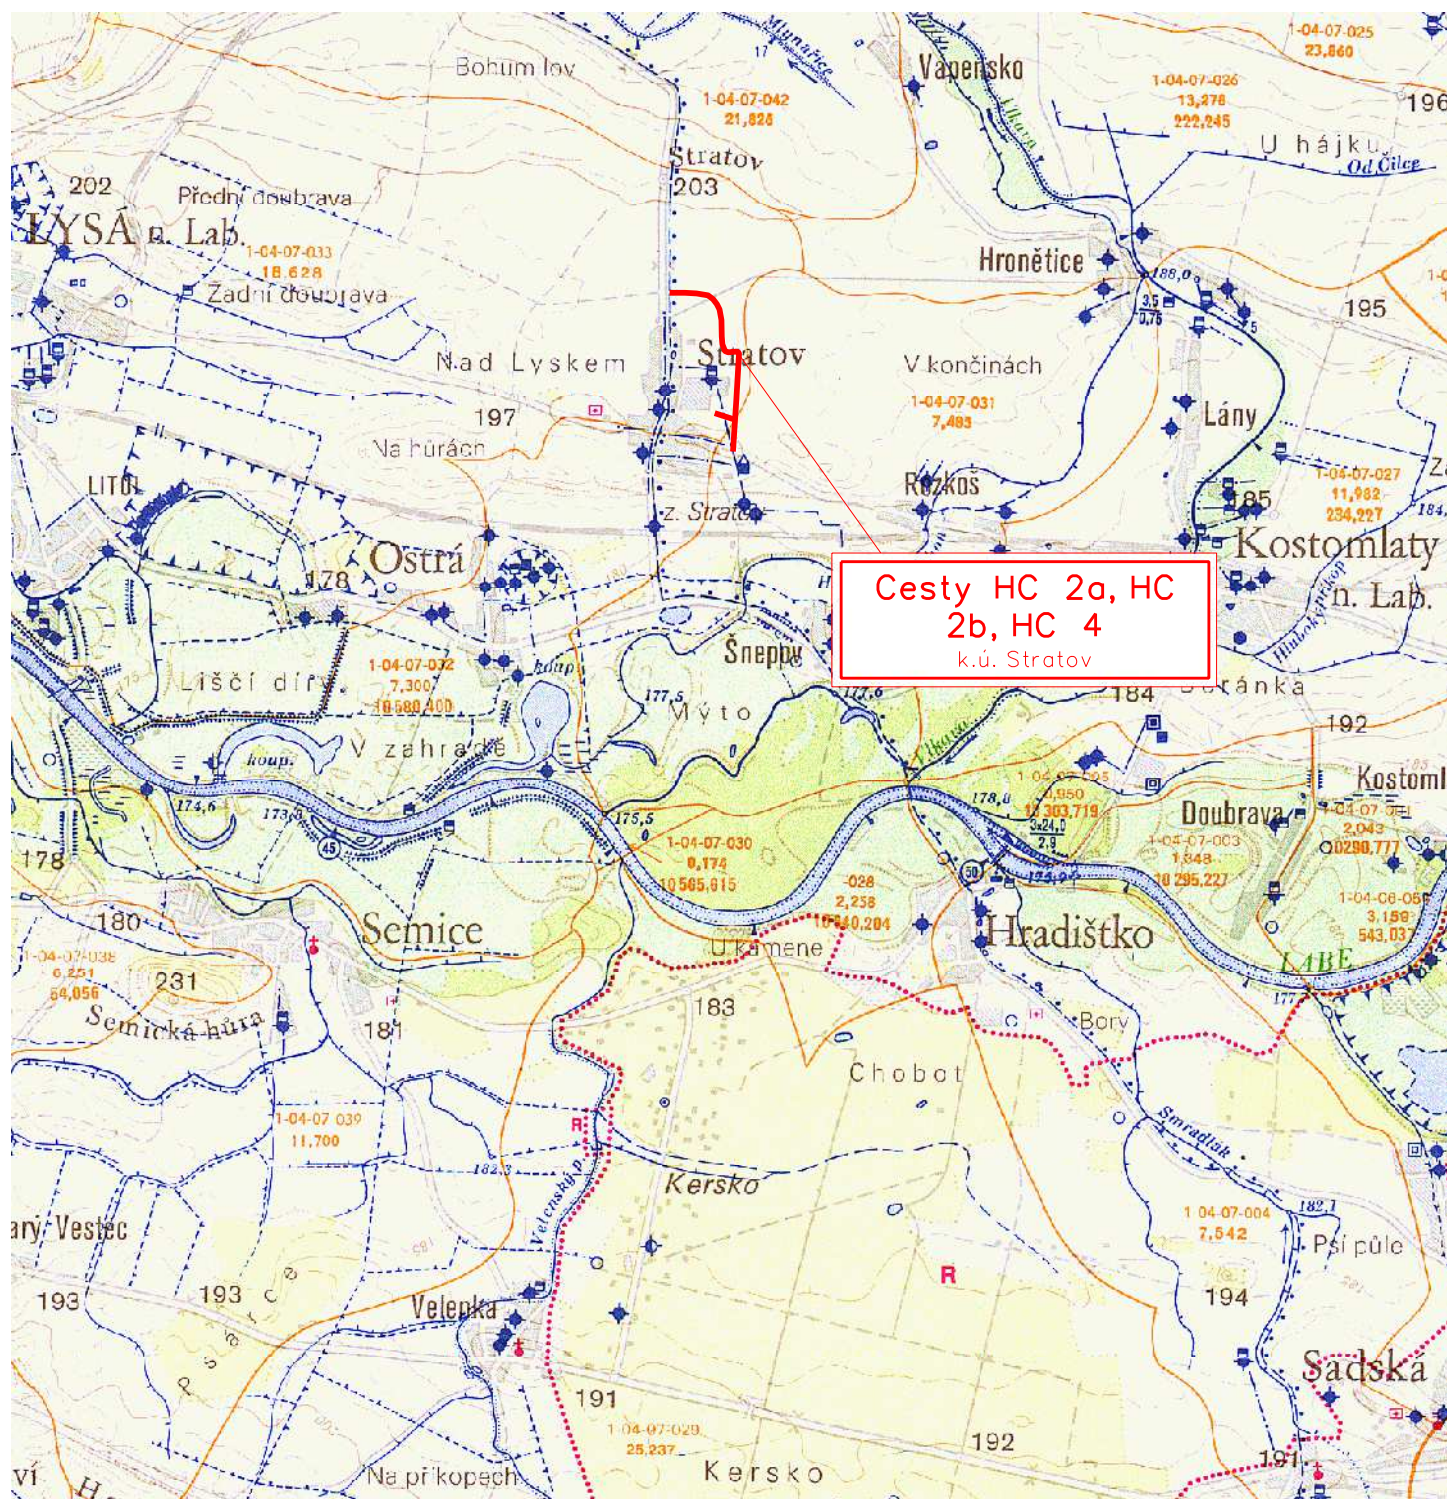

ZÁJMOVÉ ÚZEMÍ